Новосибирская область,
р.п. Коченево, 3-й переулок Связистов
0,000-0,179
1:600

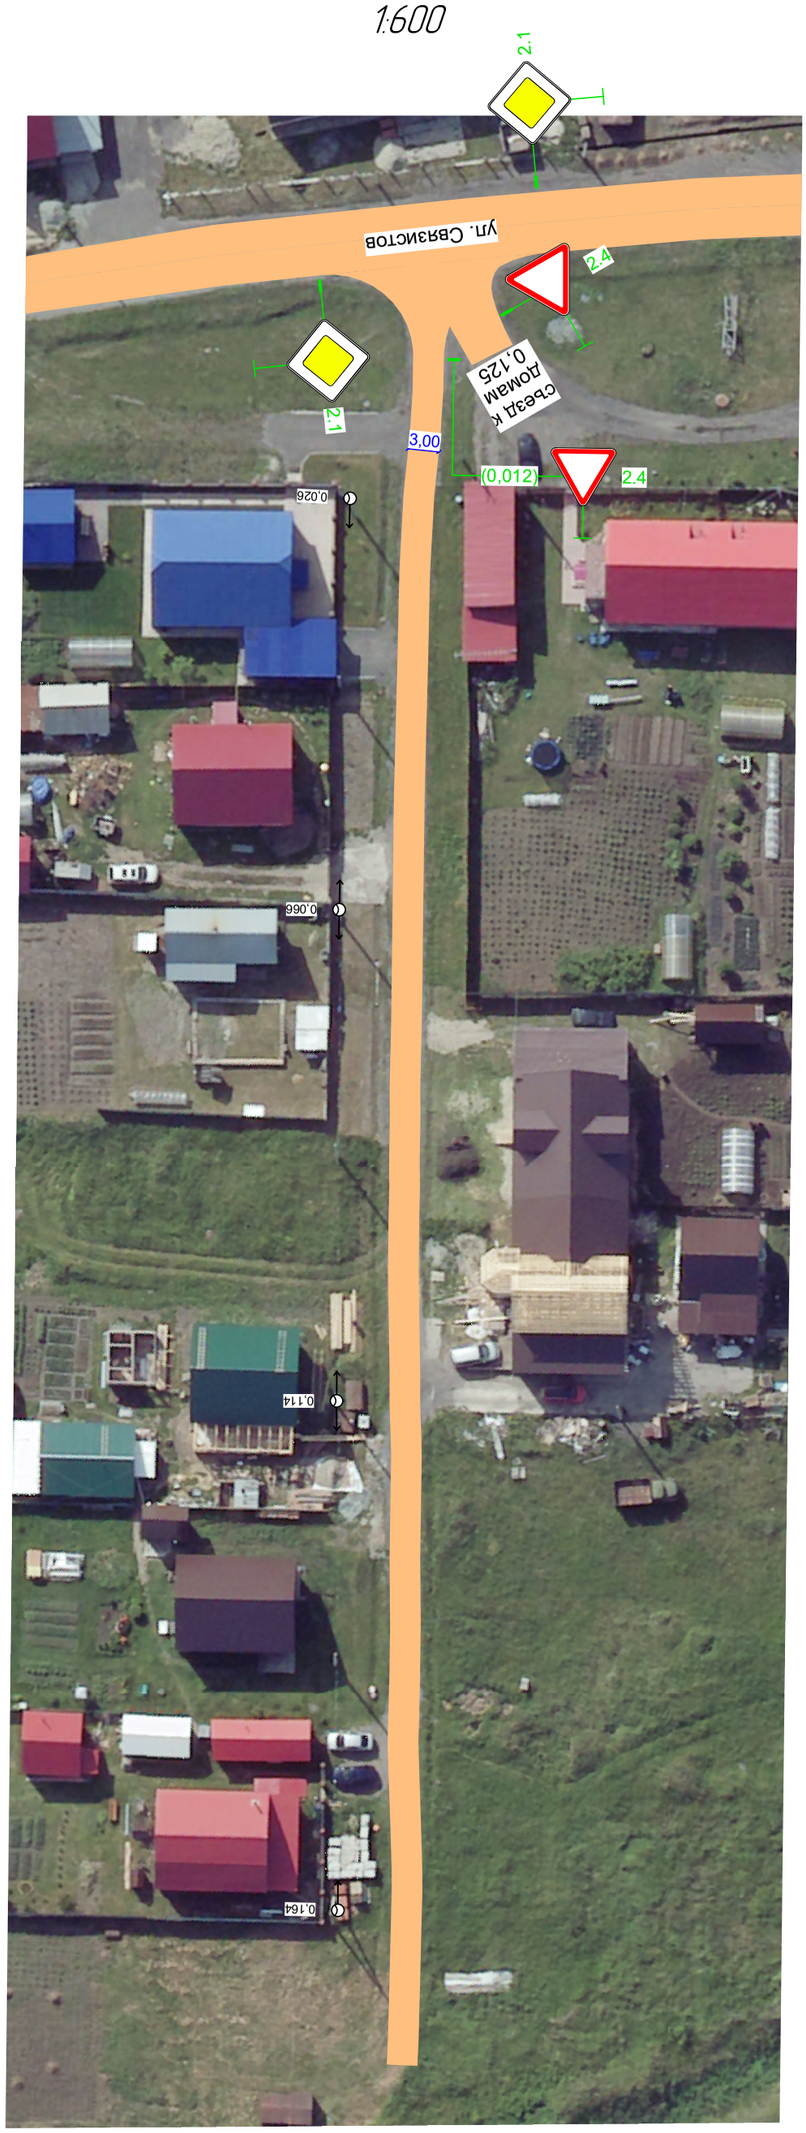

Дорожная разметка справа	Дорожная разметка слева
Дорожные ограждения и направляющие устройства справа	Дорожные ограждения и направляющие устройства слева
Тротуары справа	Тротуары слева