


Тротуары слева	0,008 - 0,101, 193 м, а/д, ш. 15 м	0,112 - 0,261, 149 м, а/д, ш. 15 м
Дорожные ограждения и направляющие устройства слева		
Дорожная разметка слева		

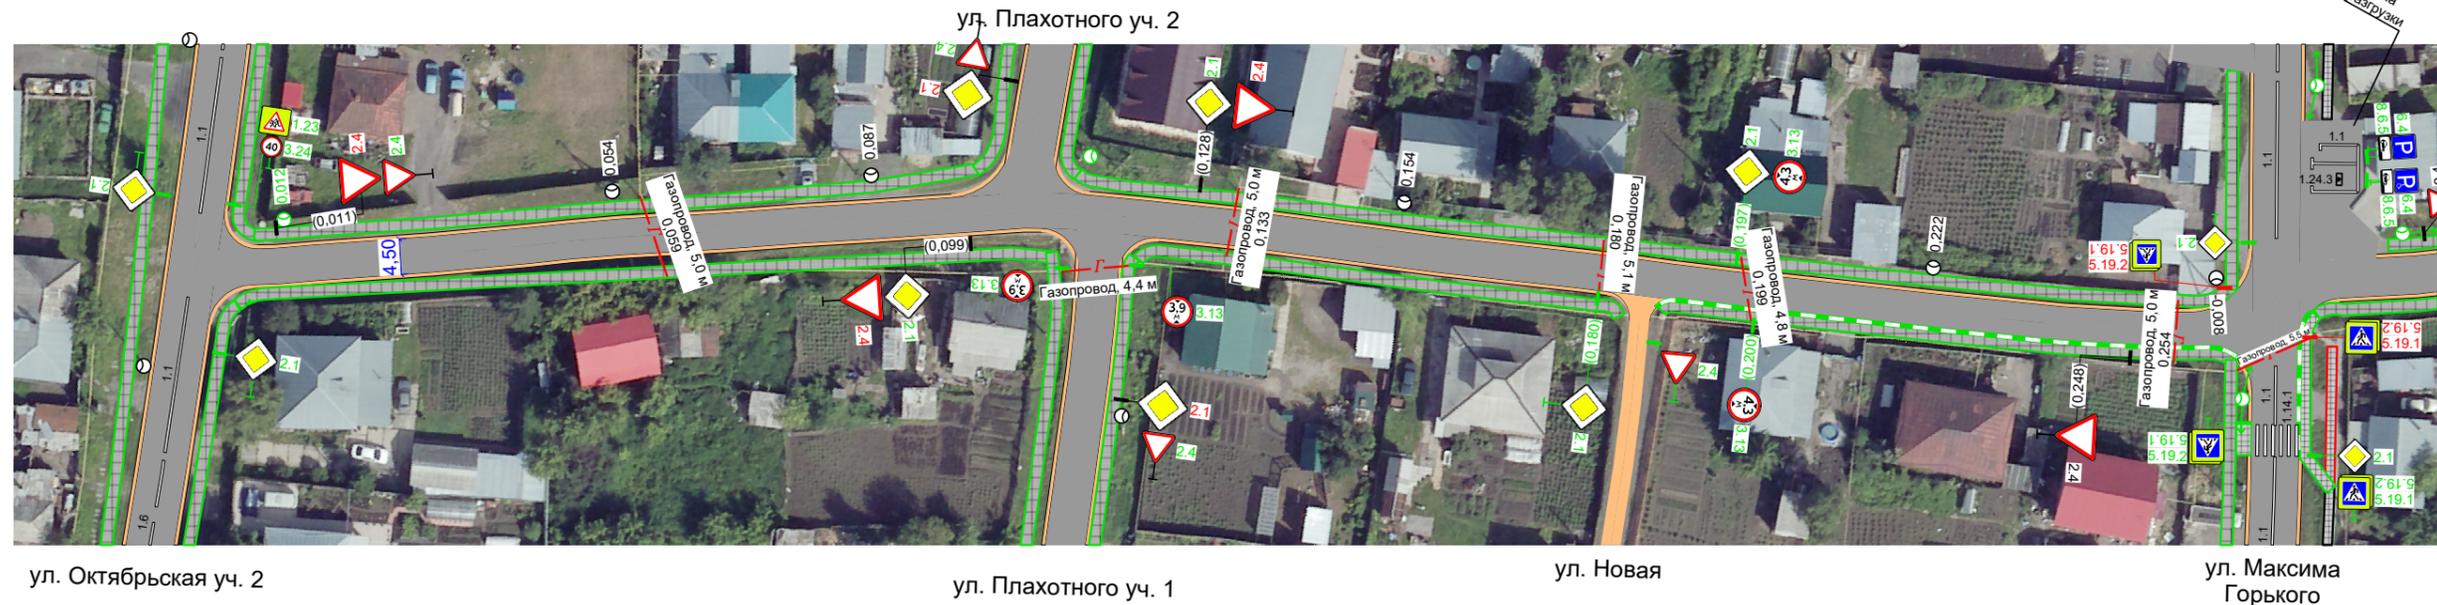

Новосибирская область
р.п. Коченево, пер. Октябрьский уч. 1
км 0,000 - км 0,266
1:900



Дорожная разметка справа	0,005 - 0,111, 105 м, а/д, ш. 15 м	0,121 - 0,184, 163 м, а/д, ш. 15 м	0,188 - 0,261, 174 м, а/д, ш. 15 м
Дорожные ограждения и направляющие устройства справа			
Тротуары справа			

Тротуары слева	0,014 - 0,073 (59 м), а/д, ш. 1,5 м	0,083 - 0,200 (117 м), а/д, ш. 1,5 м	0,209 - 0,328 (119 м), а/д, ш. 1,5 м
Дорожные ограждения и направляющие устройства слева			
Дорожная разметка слева			

Новосибирская область
р.п. Коченево, пер. Октябрьский уч. 2
км 0,000 - км 0,333
1:1000



Дорожная разметка справа			
Дорожные ограждения и направляющие устройства справа			
Тротуары справа	0,004 - 0,087 (83 м), а/д, ш. 1,5 м	0,095 - 0,202 (107 м), а/д, ш. 1,5 м	0,212 - 0,327 (116 м), а/д, ш. 1,5 м