


Тротуары следа	
Дорожные ограждения и направляющие устройства следа	
Дорожная разметка следа	

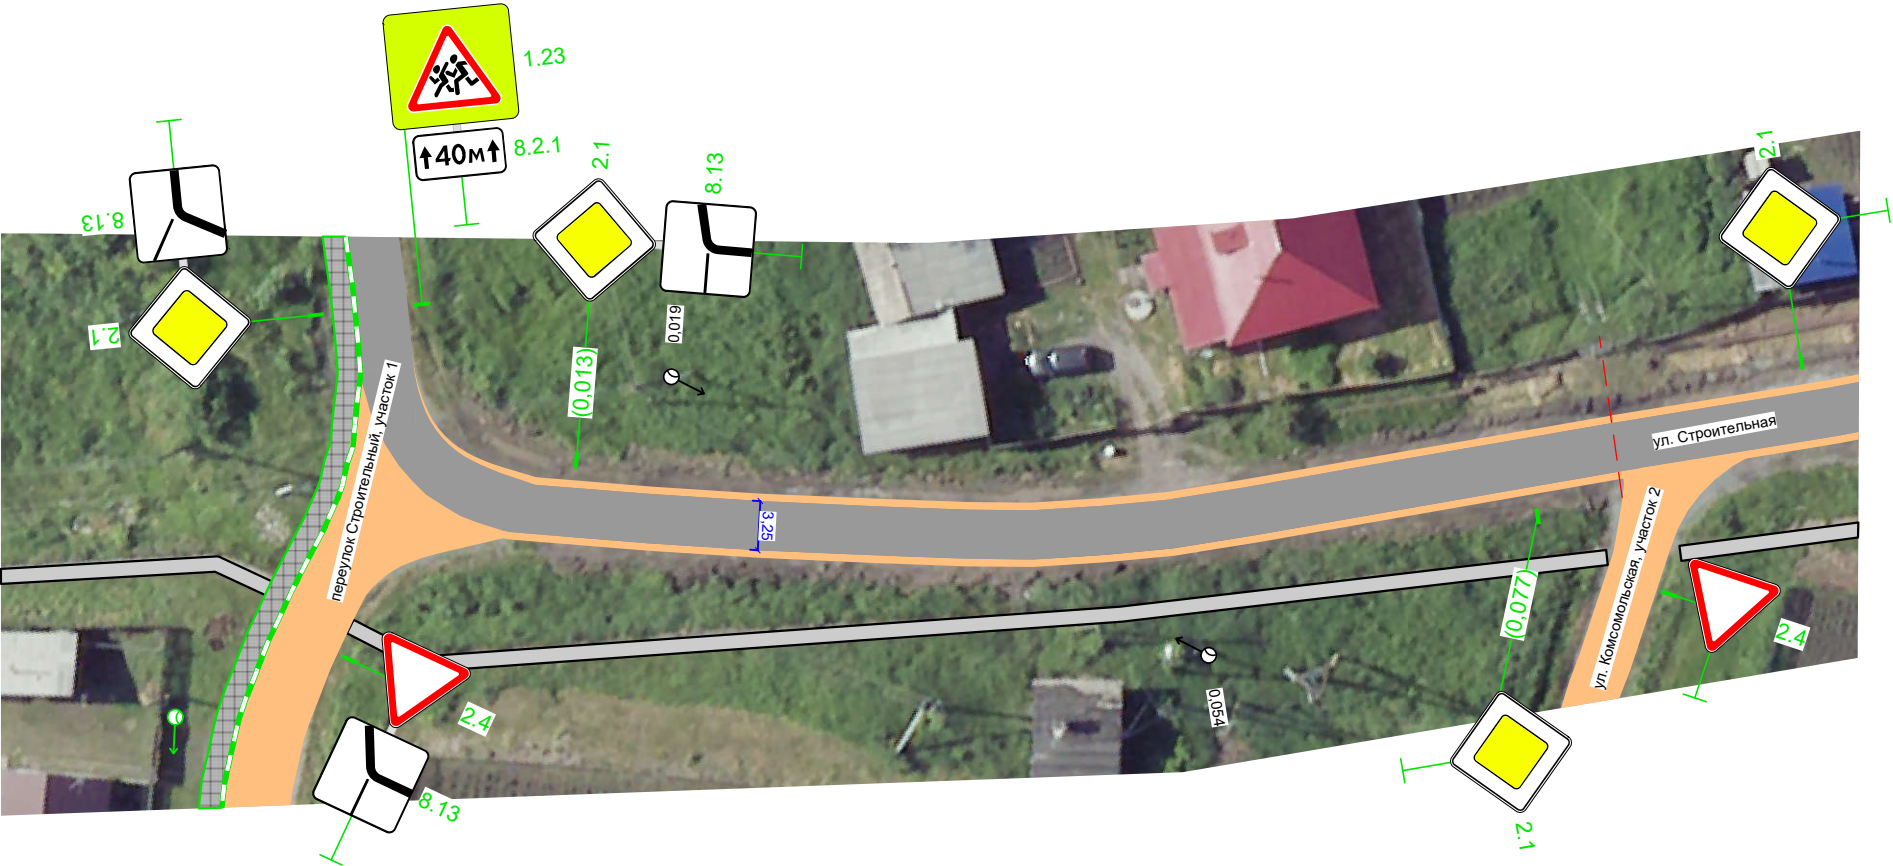

Новосибирская область
р.п. Коченево, переулок Строительный
участок 2
0,000-0,083
1:500



Дорожная разметка справа	
Дорожные ограждения и направляющие устройства справа	
Тротуары справа	0,004 - 0,072, 168 м, ж/б пл, ш. 10 м