


Тротуары слева	
Дорожные ограждения и направляющие устройства слева	
Дорожная разметка слева	

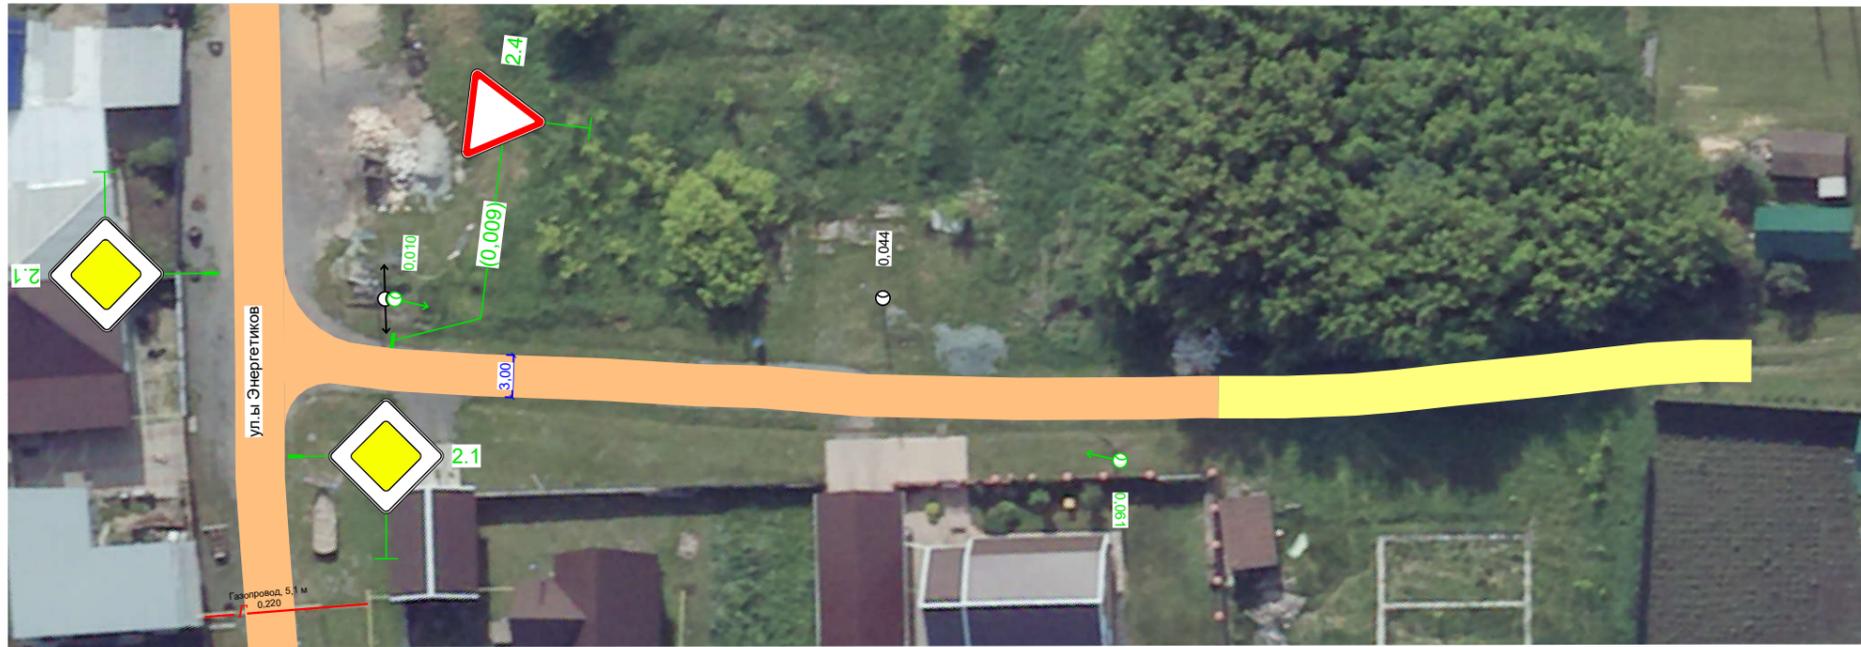

Новосибирская область  
 р.п. Коченево, переулок Энергетиков  
 0,000-0,106  
 1:500



Дорожная разметка справа	
Дорожные ограждения и направляющие устройства справа	
Тротуары справа	