Дорожная разметка справа

Дорожные ограждения и направляющие устройства справа

Тротуары справа

Тротуары слева

Дорожные ограждения и направляющие устройства слева

Дорожная разметка слева

р.п. Коченево, ул. А. Бычкова
км 0,000 - км 0,177
1:600

р.п. Коченево, ул. А. Бычкова
км 0,177 – км 0,435
1:600

Тротуары слева	
Дорожные ограждения и направляющие устройства слева	
Дорожная разметка слева	

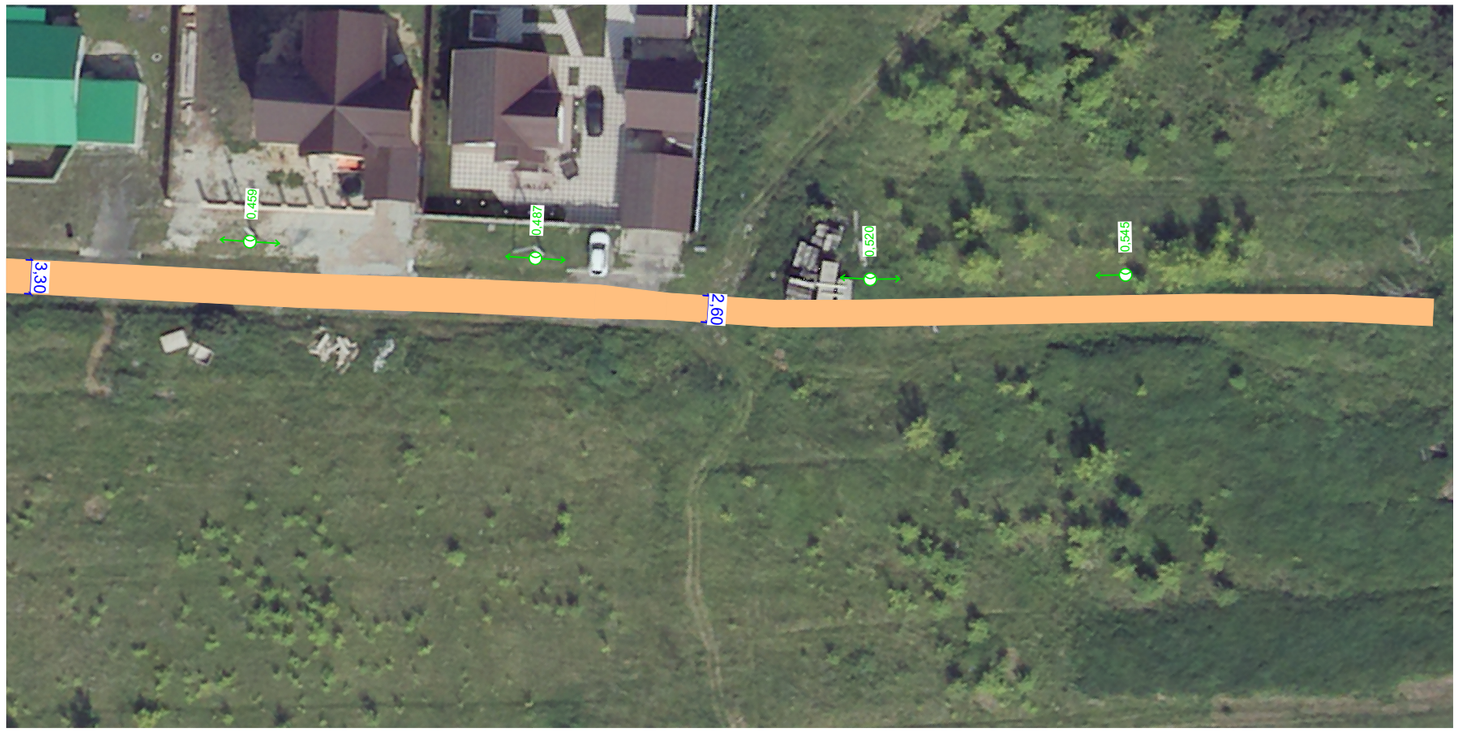

р.п. Кочнево, ул. А. Бычкова
км 0,435 - км 0,575
1:600

Дорожная разметка справа	
Дорожные ограждения и направляющие устройства справа	
Тротуары справа	