


Тротуары слева		0,005 - 0,081, 177 м, пл, ш 15 м		0,200 - 0,223, 123 м, а/б, ш 15 м	0,223 - 0,245, 123 м, а/б, ш 12 м	
Дорожные ограждения и направляющие устройства слева					УПО-Л 0,223 - 0,231	УПО-Л 0,235 - 0,244
Дорожная разметка слева				11 0,162 - 0,198		

⓪

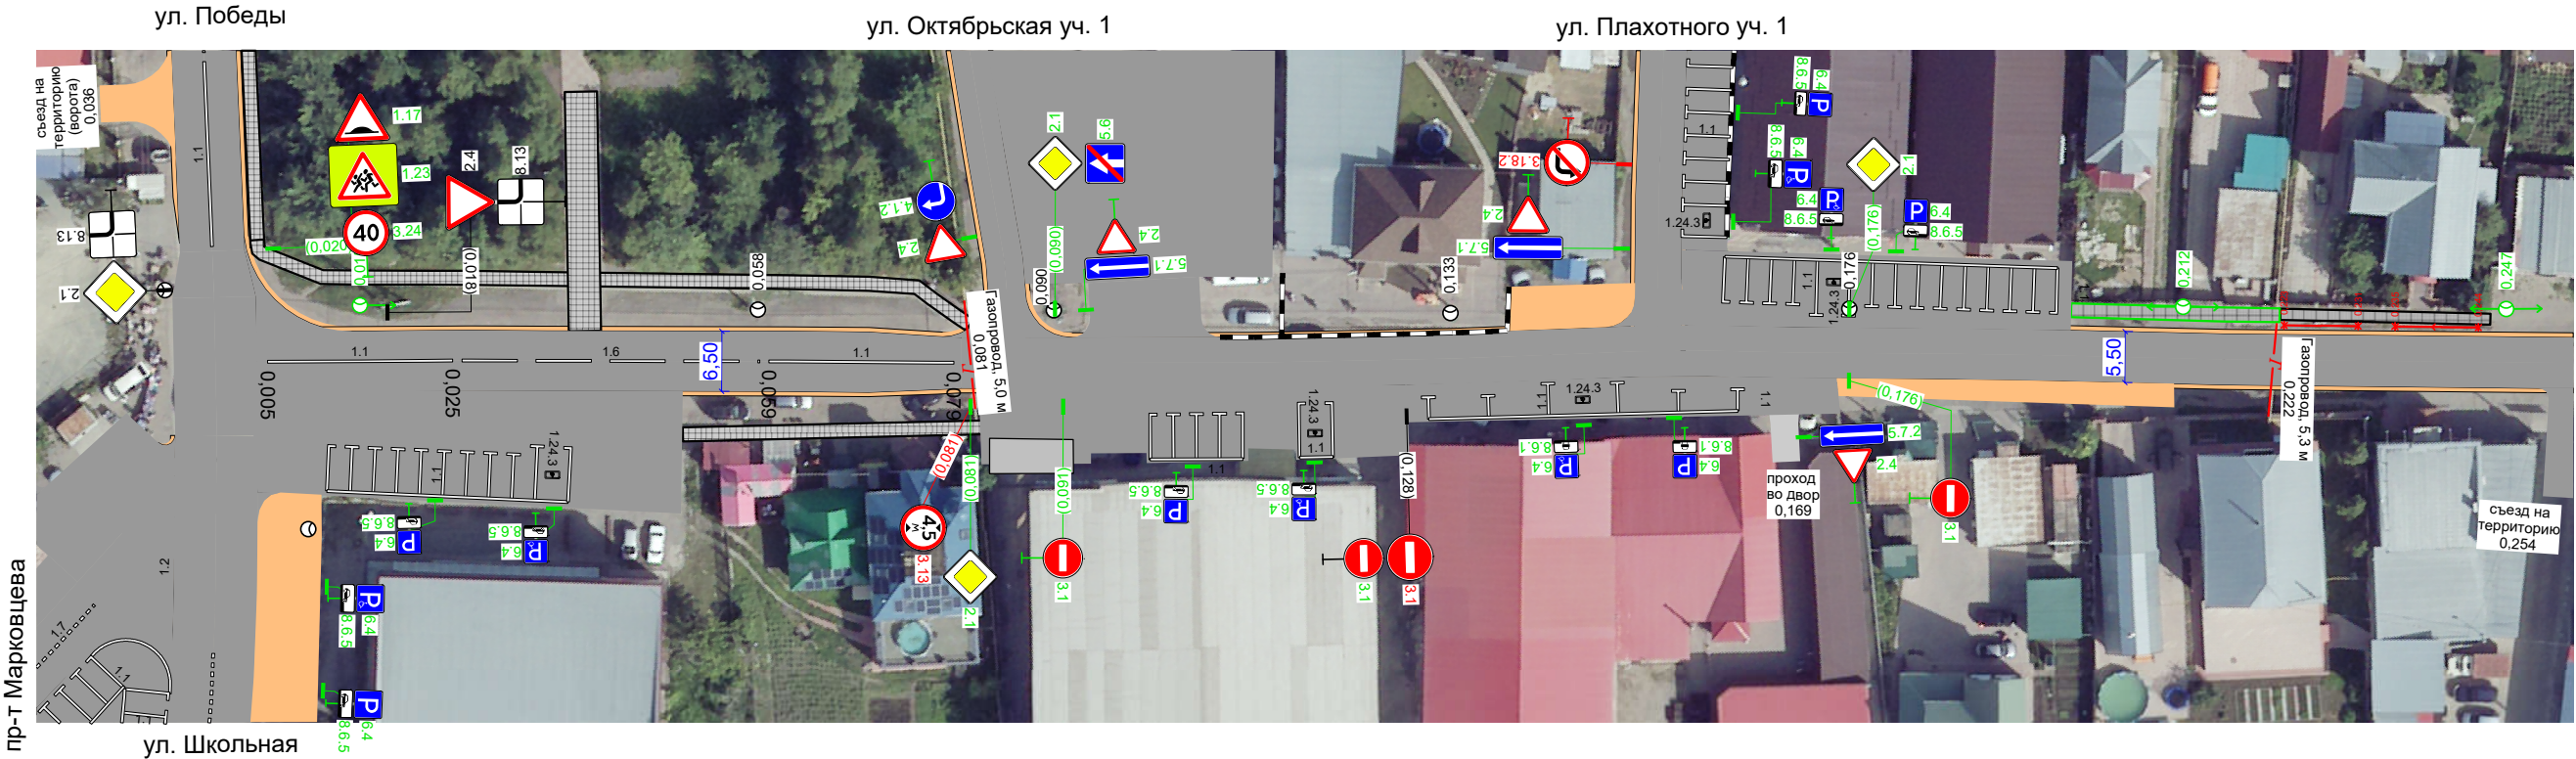


Новосибирская область
р.п. Коченево, ул. Банковская
км 0,000 – км 0,254
1:800



Дорожная разметка справа	Осевая линия		11 0,005 - 0,025	16 0,025 - 0,059	11 0,059 - 0,079				
	1-я от осевой		11 0,011 - 0,038			11 0,100 - 0,110	11 0,116 - 0,120	11 0,130 - 0,164	
Дорожные ограждения и направляющие устройства справа									
Тротуары справа									

Тротуары слева		0,293 - 0,396, (103 м), а/д, ш. 15 м		0,403 - 0,505, (102 м), а/д, ш. 15 м		0,512 - 0,529, (11 м), а/д, ш. 15 м
Дорожные ограждения и направляющие устройства слева						
Дорожная разметка слева						14 0,519 - 0,529

Новосибирская область
р.п. Коченево, ул. Банковская
км 0,254 – км 0,529
1:800

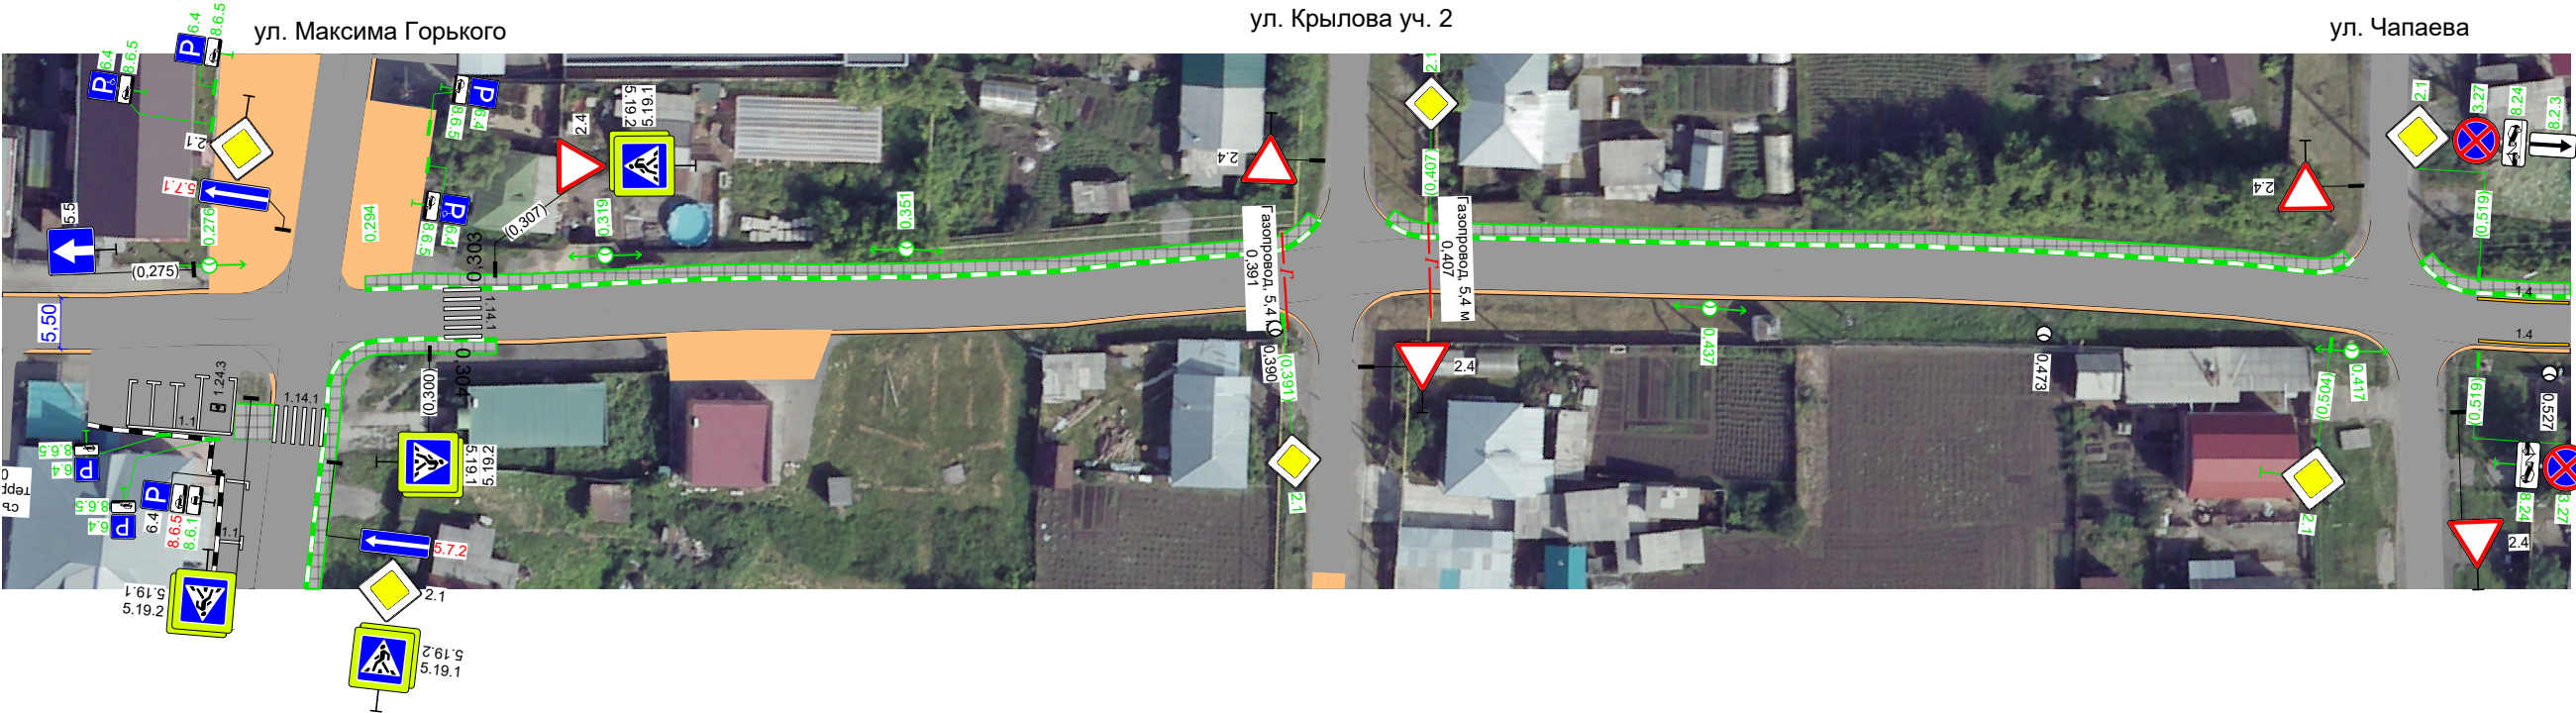

Дорожная разметка справа	Осевая линия	
	1-я от осевой	14 0,520 - 0,529
Дорожные ограждения и направляющие устройства справа		
Тротуары справа		

