


Тротуары слева	
Дорожные ограждения и направляющие устройства слева	
Дорожная разметка слева	

А

Новосибирская область,
р.п. Коченево, ул. Дорожников
0,000-0,202
1:600

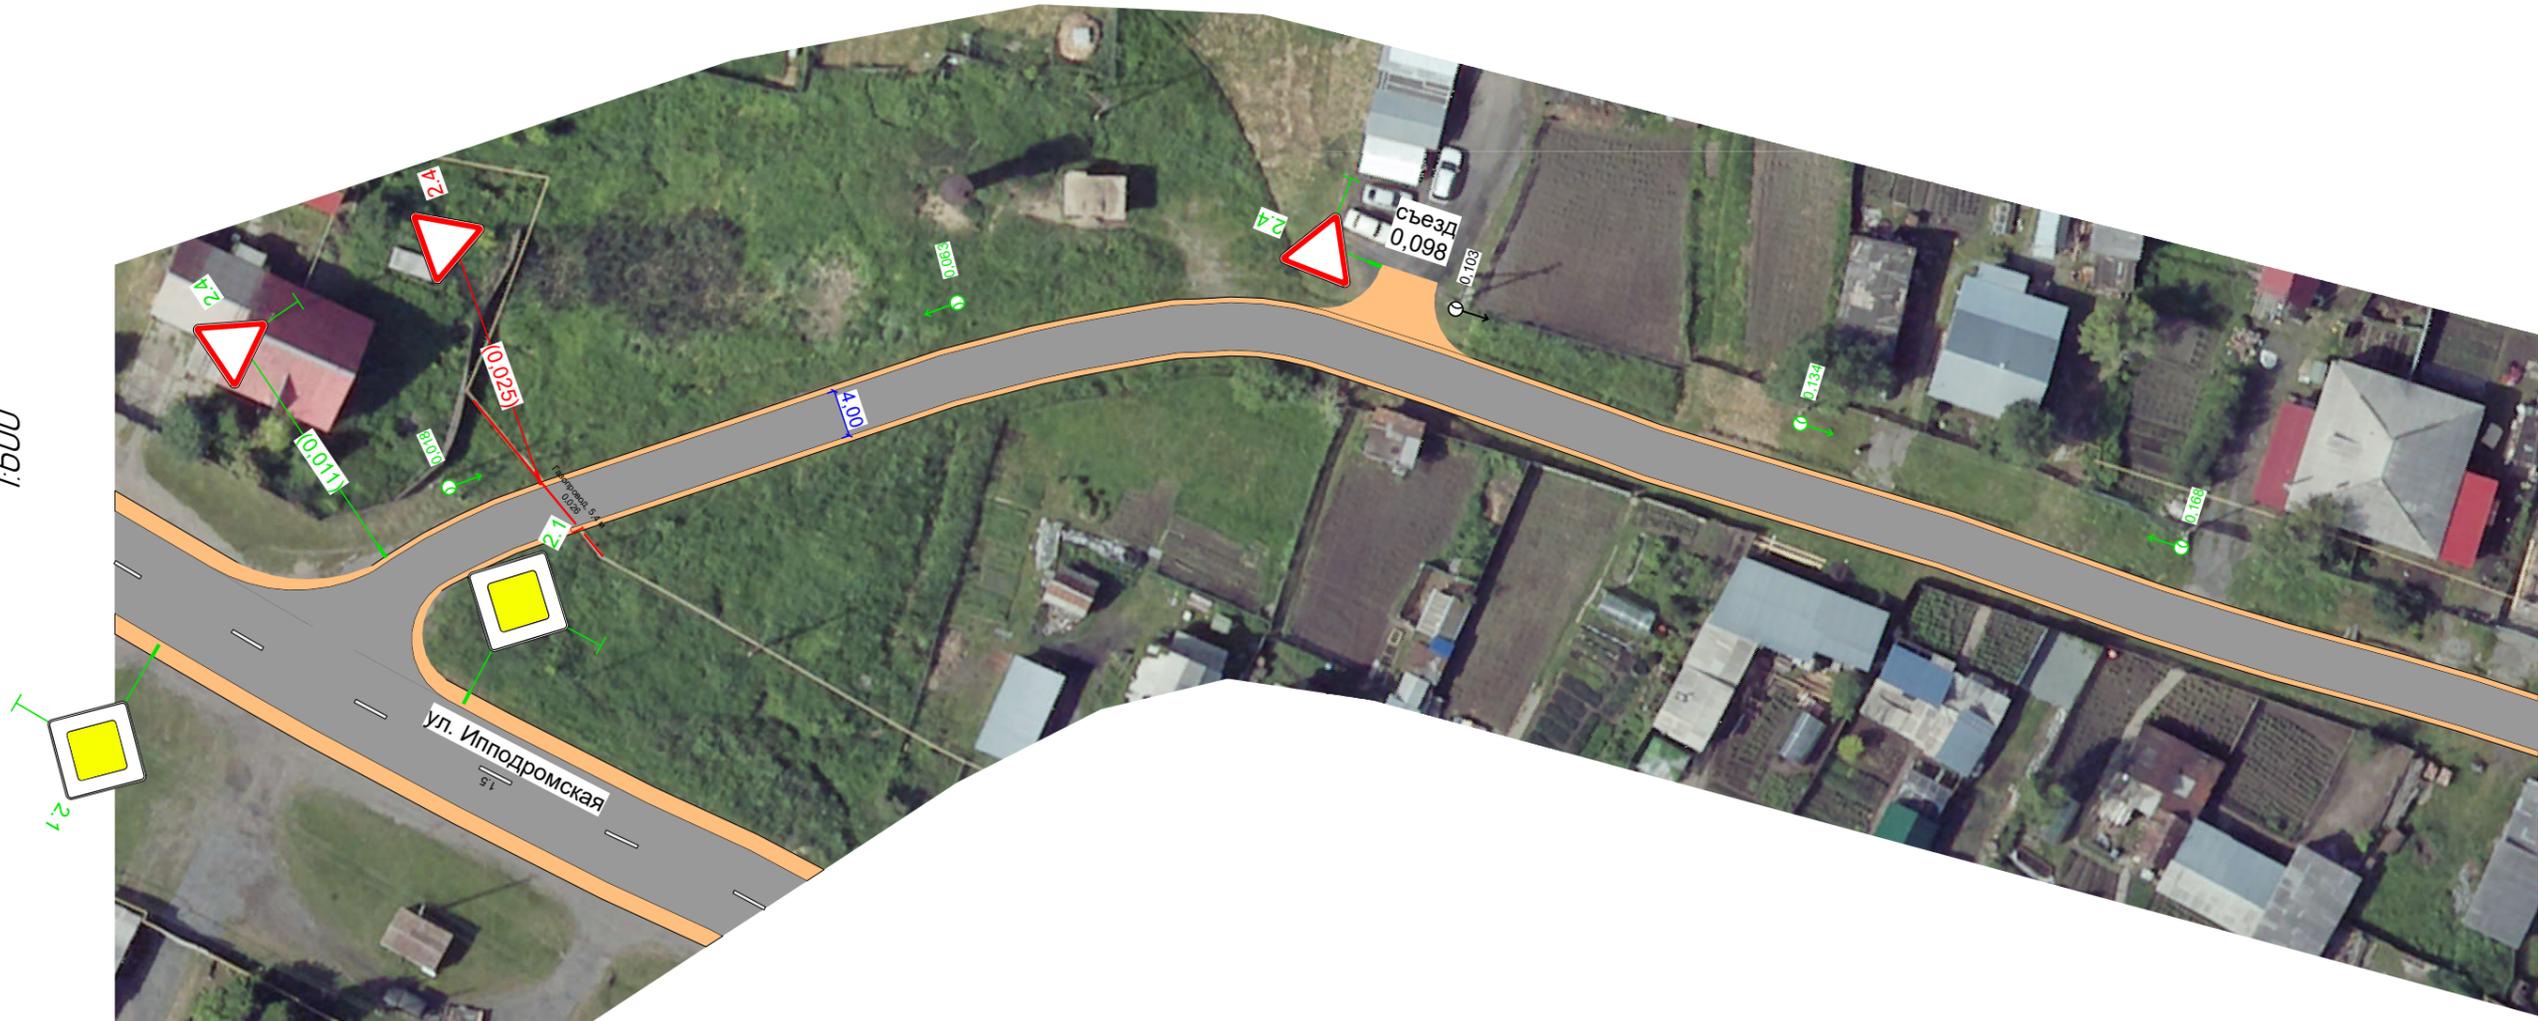

Дорожная разметка справа	
Дорожные ограждения и направляющие устройства справа	
Тротуары справа	

Тротуары слева	
Дорожные ограждения и направляющие устройства слева	
Дорожная разметка слева	



Новосибирская область,
р.п. Коченево, ул. Дорожников
0,202-0,409
1,600



Дорожная разметка справа	
Дорожные ограждения и направляющие устройства справа	
Тротуары справа	