


Тротуары слева	
Дорожные ограждения и направляющие устройства слева	
Дорожная разметка слева	

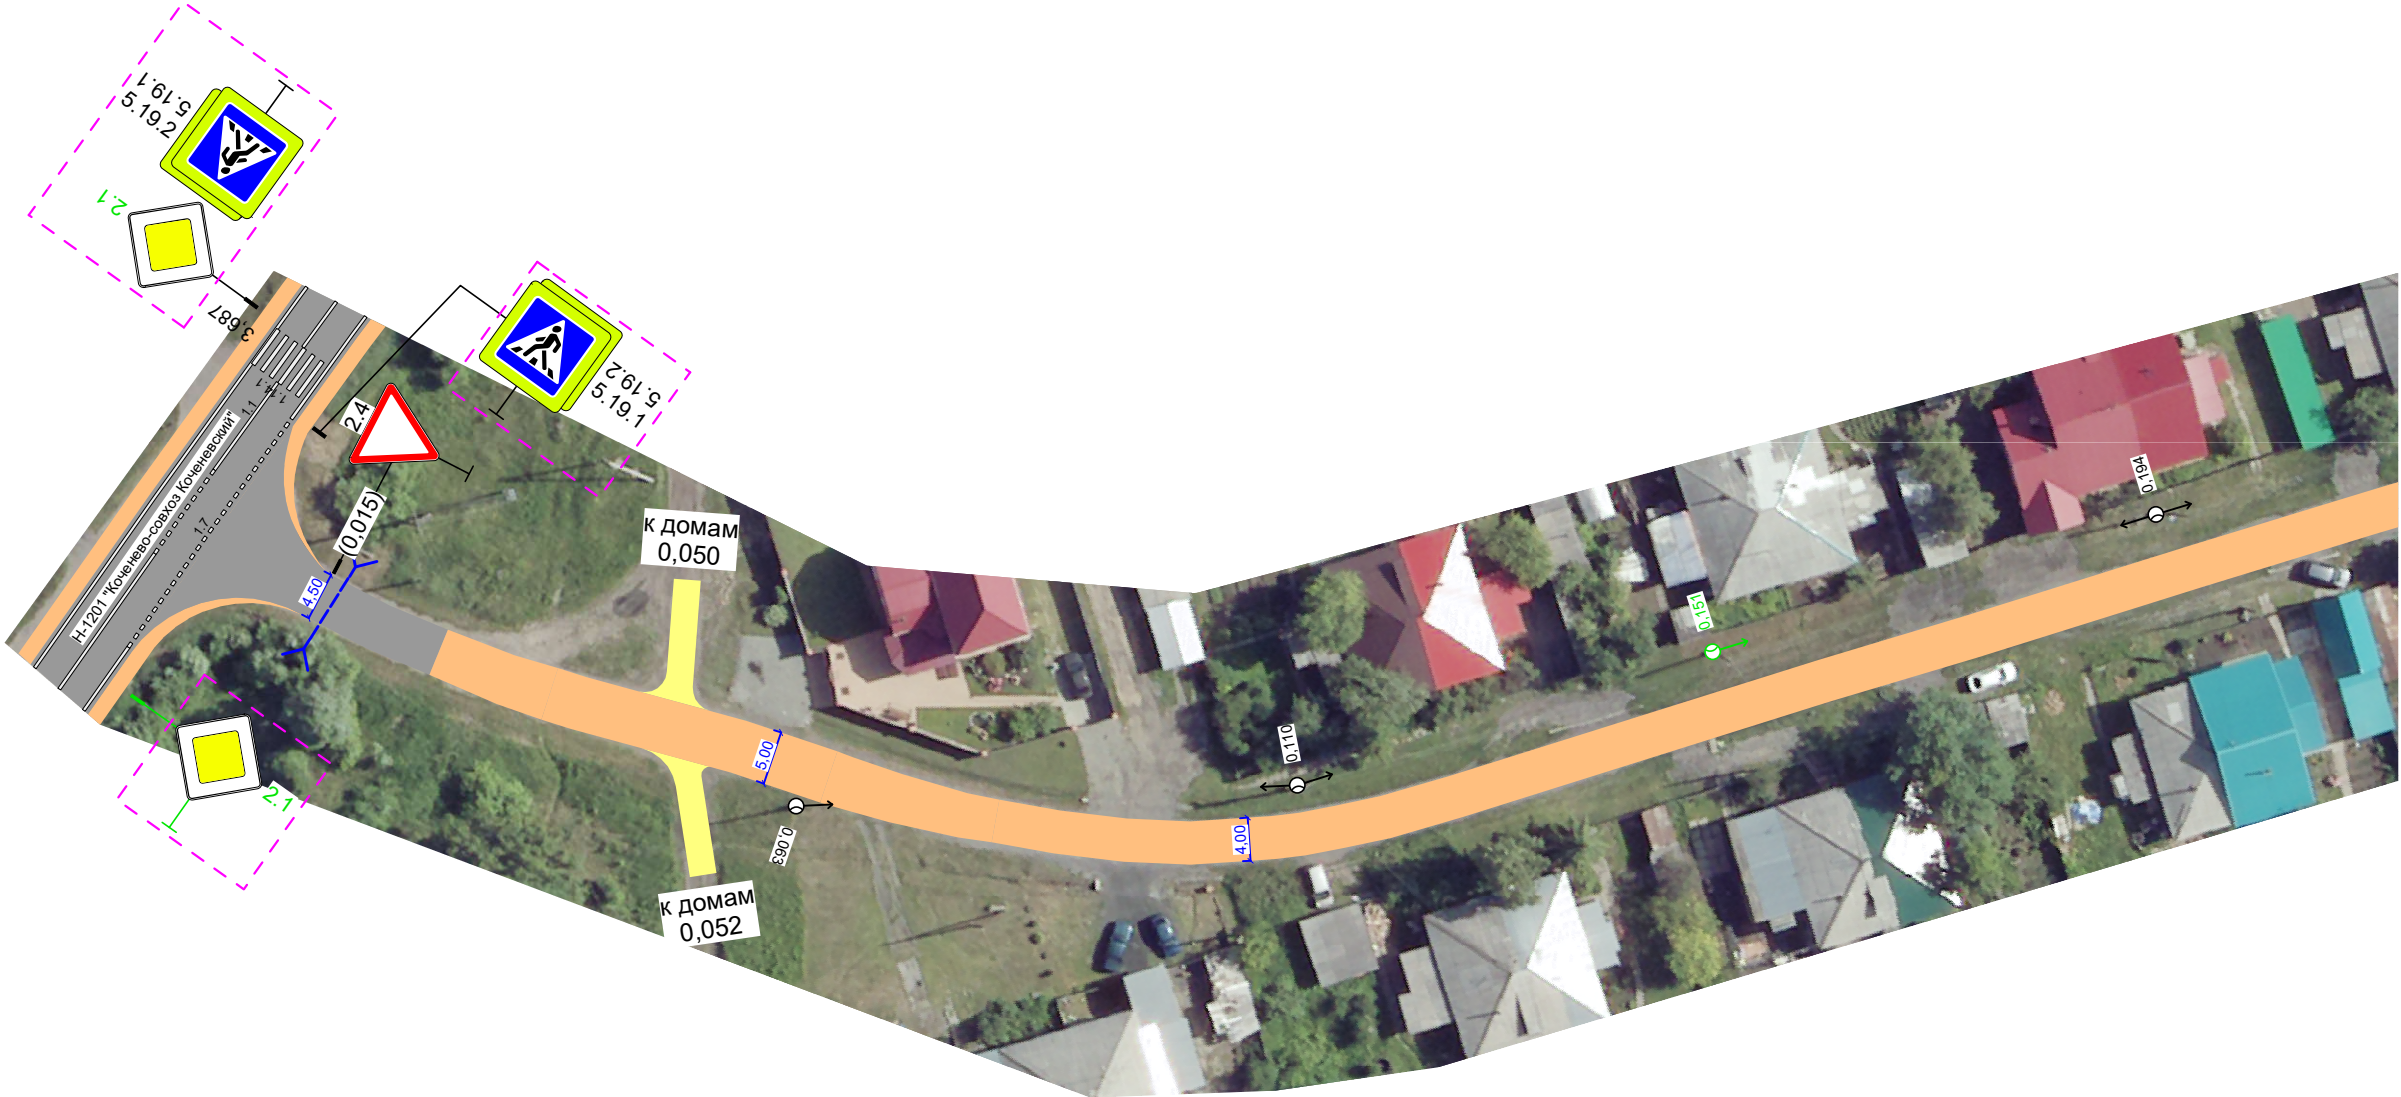

Новосибирская область
р.п. Коченево, ул. Ермака
участок 1
0,000-0,216
1:700



Дорожная разметка справа	
Дорожные ограждения и направляющие устройства справа	
Тротуары справа	

Тротуары слева	
Дорожные ограждения и направляющие устройства слева	
Дорожная разметка слева	



Новосибирская область
р.п. Коченево, ул. Ермака
участок 1
0,216-0,456
1:700




Дорожная разметка справа	
Дорожные ограждения и направляющие устройства справа	
Тротуары справа	

Тротуары слева	
Дорожные ограждения и направляющие устройства слева	
Дорожная разметка слева	



Новосибирская область
р.п. Коченево, ул. Ермака
участок 1
0,456-0,640
1:700

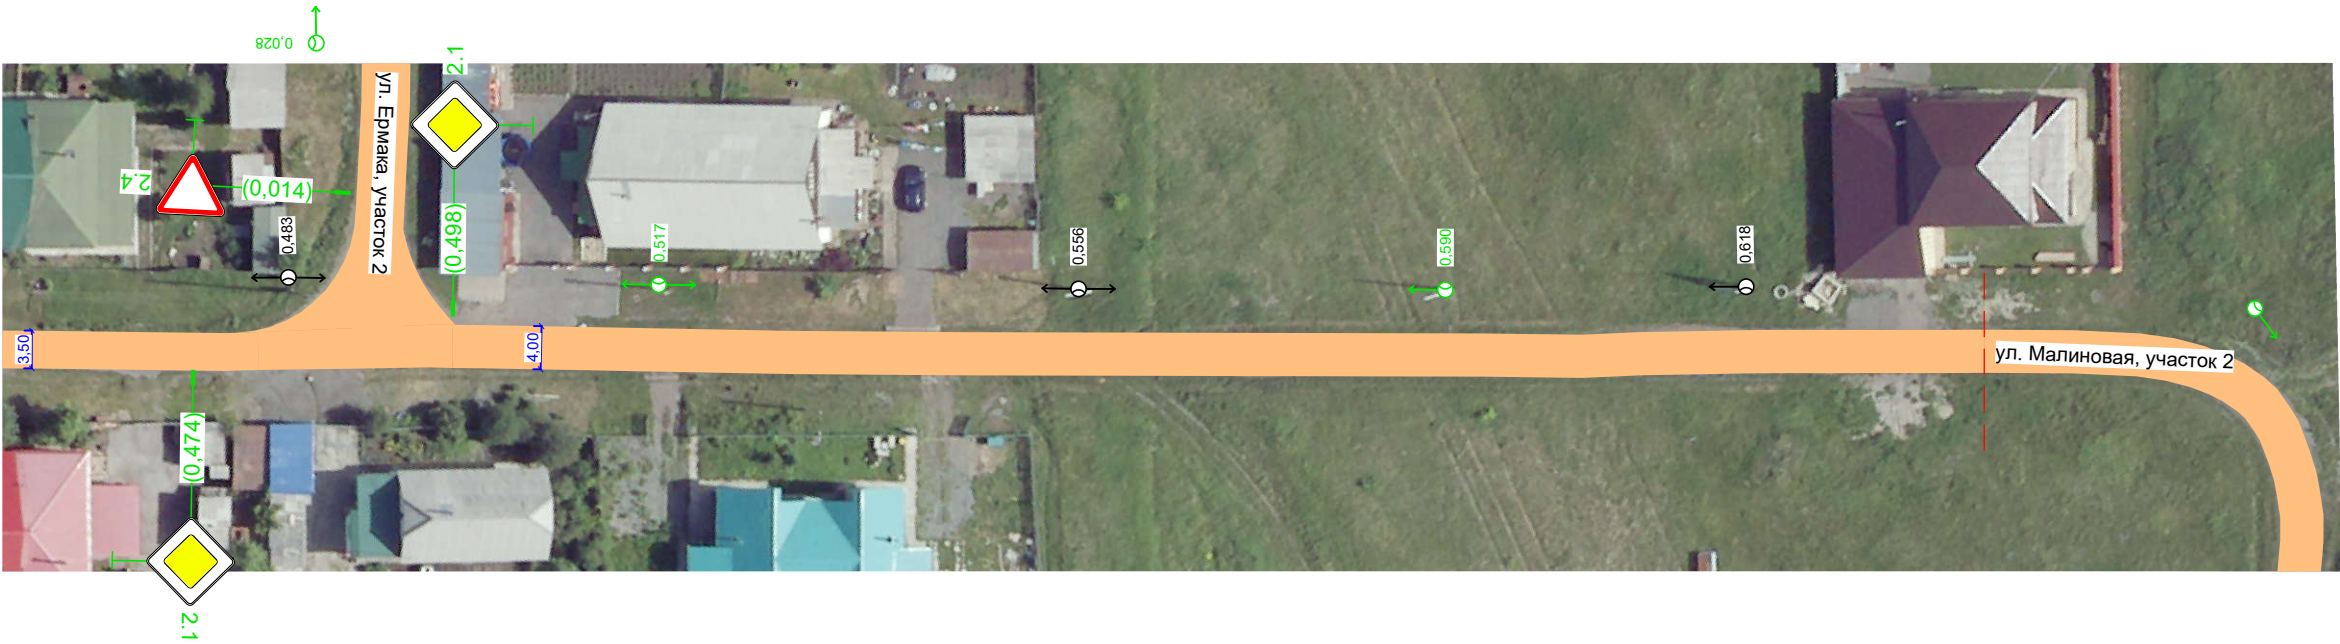

Дорожная разметка справа	
Дорожные ограждения и направляющие устройства справа	
Тротуары справа	