


Тротуары слева	
Дорожные ограждения и направляющие устройства слева	
Дорожная разметка слева	

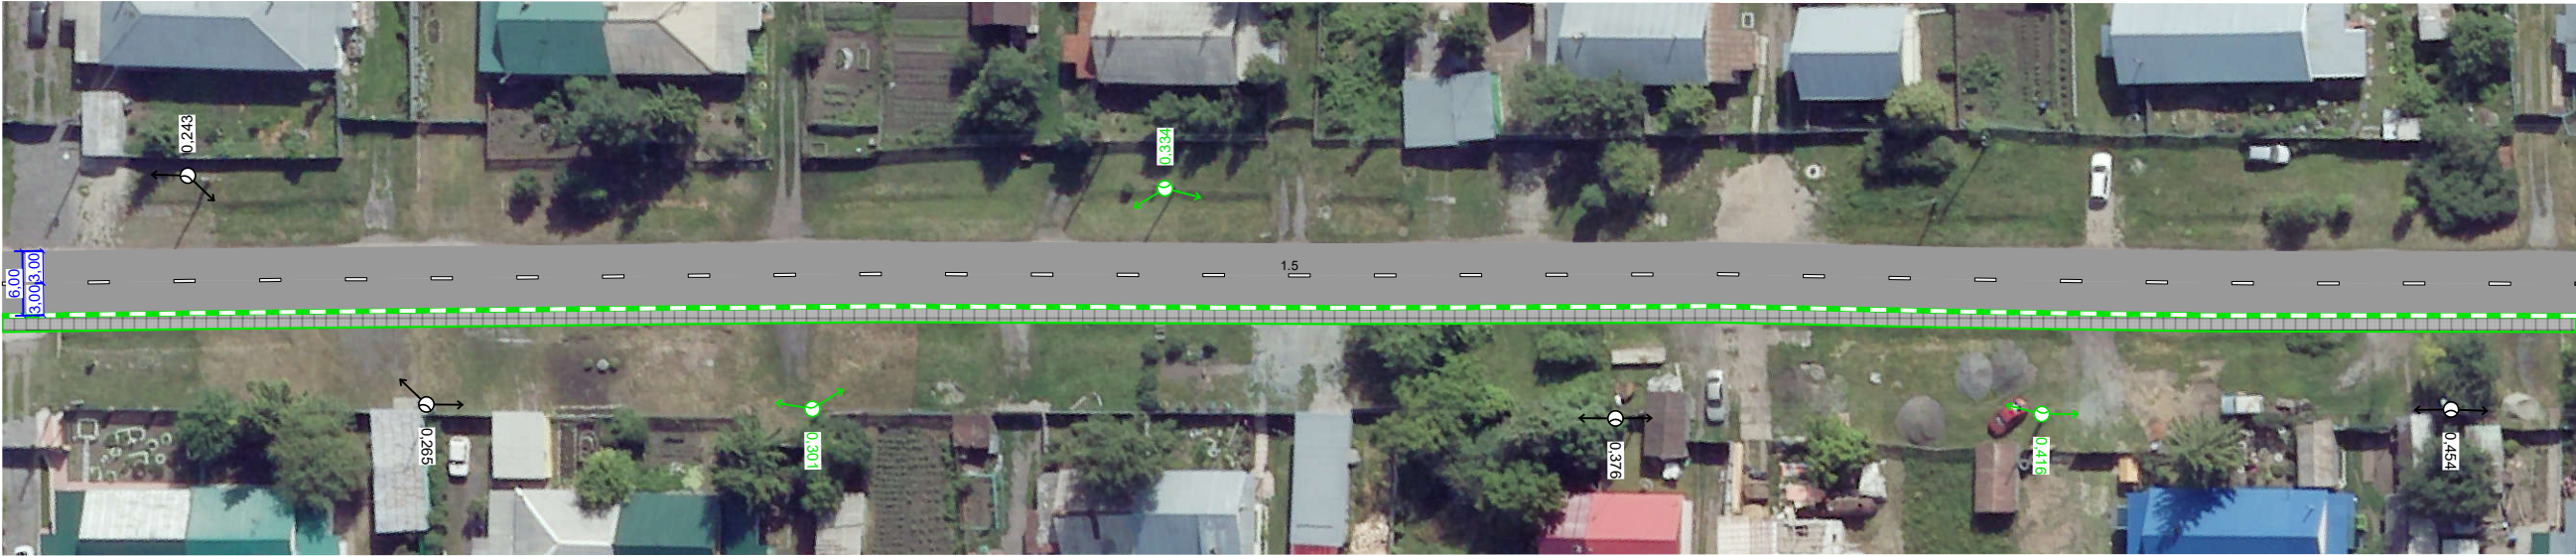

Новосибирская область
р.п. Коченево, ул. Гагарина
0,226-0,466
1:700




Дорожная разметка справа	15 0,226 - 0,466
Дорожные ограждения и направляющие устройства справа	
Тротуары справа	0,226 - 0,466, 1240 м, а/д, ш. 1,5 м

Тротуары слева	
Дорожные ограждения и направляющие устройства слева	
Дорожная разметка слева	



Новосибирская область
р.п. Коченево, ул. Гагарина
0,466-0,690
1:700

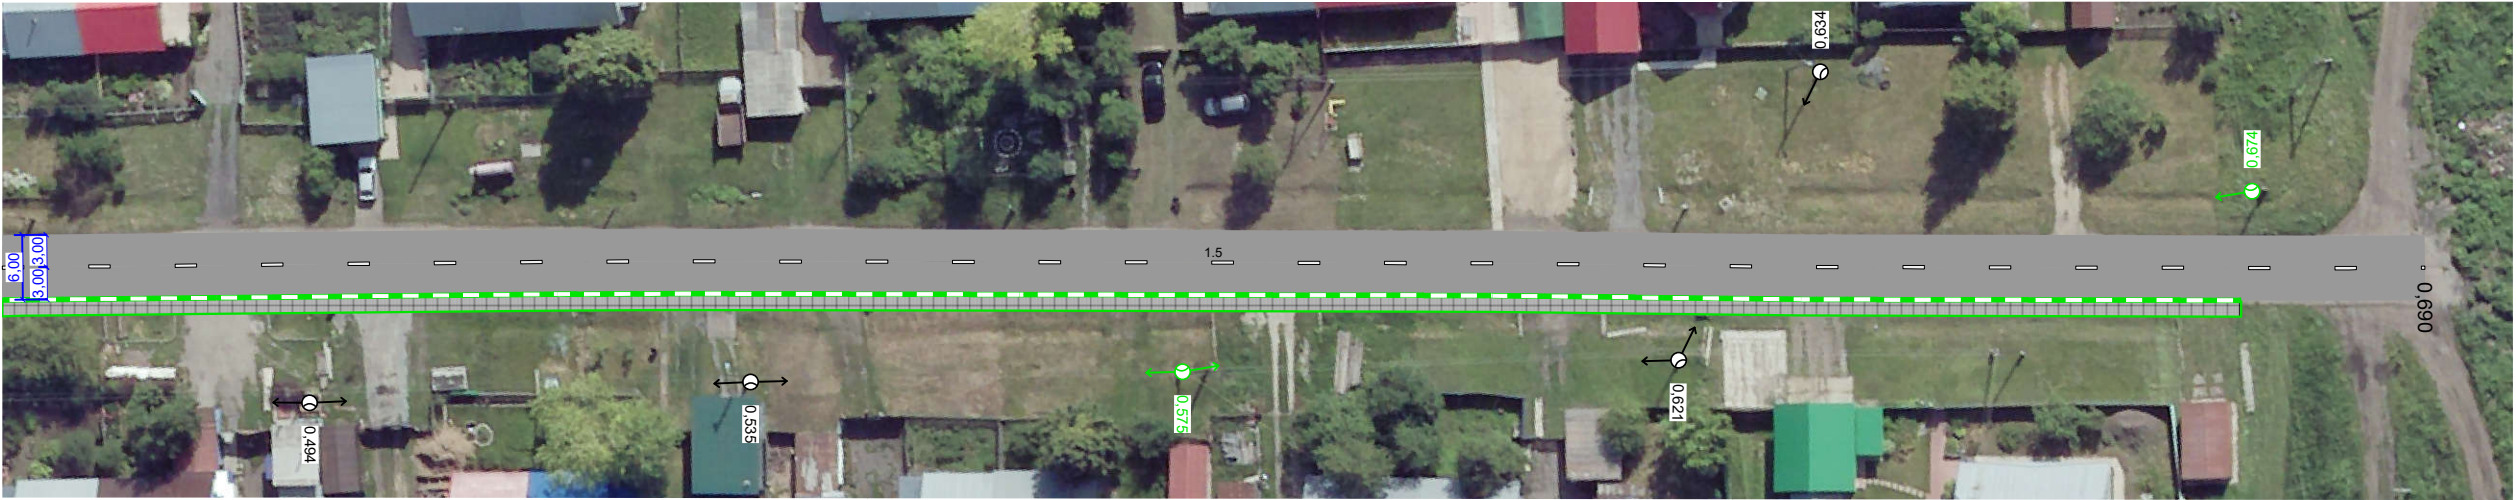

Дорожная разметка справа	15 0,466 - 0,690	
Дорожные ограждения и направляющие устройства справа		
Тротуары справа	0,466 - 0,673, (207 м), а/д, ш. 1,5 м	