


Тротуары слева	0,532 - 0,593, 160 м, а/д, ш. 15 м			
Дорожные ограждения и направляющие устройства слева				
Дорожная разметка слева				
Элементы в плане	0,552	R=162, α=44°	0,659	0,705 R=105, α=-35° 0,772
Видимость в обратном направлении	0,605	<105		0,815

Новосибирская область
р.п. Коченево, ул. Инподромская уч. 1
км 0,532 – км 0,815
1:800

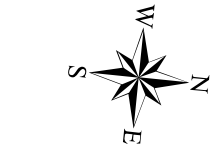

0,085

Видимость в прямом направлении	<120		0,720
Дорожная разметка справа	17 0,532 - 0,562	11 0,562 - 0,815	
Дорожные ограждения и направляющие устройства справа			
Тротуары справа		0,544 - 0,815, (271 м), а/д, ш. 15 м	

Тротуары слева	1364 - 1430, 165 м, а/д, ш. 15 м		1434 - 1546, 113 м, а/д, ш. 15 м		1558 - 1593, 134 м, а/д, ш. 15 м		1601 - 1615, 114 м, а/д, ш. 15 м			
Дорожные ограждения и направляющие устройства слева	1615 - 1625, 19 м, нп, ш. 15 м									1629 - 1639, 10 м, нп, ш. 15 м
Дорожная разметка слева	14 1364 - 1425				117.1 1546 - 1558					
Элементы в плане										
Видимость в обратном направлении										




Новосибирская область
р.п. Коченево, ул. Инподромская уч. 1
км 1,364 – км 1,639
1,800



Видимость в прямом направлении													
Дорожная разметка справа	Осевая линия	15 1364 - 1500			16 1500 - 1550			11 1550 - 1570		11 1621 - 1639			
	1-я от осевой	14 1364 - 1425											
Дорожные ограждения и направляющие устройства справа													
Тротуары справа		1364 - 1453, 189 м, а/д, ш. 15 м				1458 - 1569, 111 м, а/д, ш. 15 м				1580 - 1593, 113 м, а/д, ш. 15 м	1596 - 1608, 112 м, а/д, ш. 15 м		1611 - 1639, 122 м, а/д, ш. 15 м

Тротуары слева			1646 - 1662, 16 м, пл, ш 15 м		1667 - 1678, 170 м, пл, ш 15 м		1691 - 1730, 40 м, пл, ш 15 м		1777 - 1913, 136 м, пл, ш 15 м
Дорожные ограждения и направляющие устройства слева	1678 - 1685, 18 м, пл, ш 15 м								
Дорожная разметка слева									
Элементы в плане									
Видимость в обратном направлении									


Новосибирская область
р.п. Коченево, ул. Инподромская уч. 1
км 1,639 – км 1,913
1:800

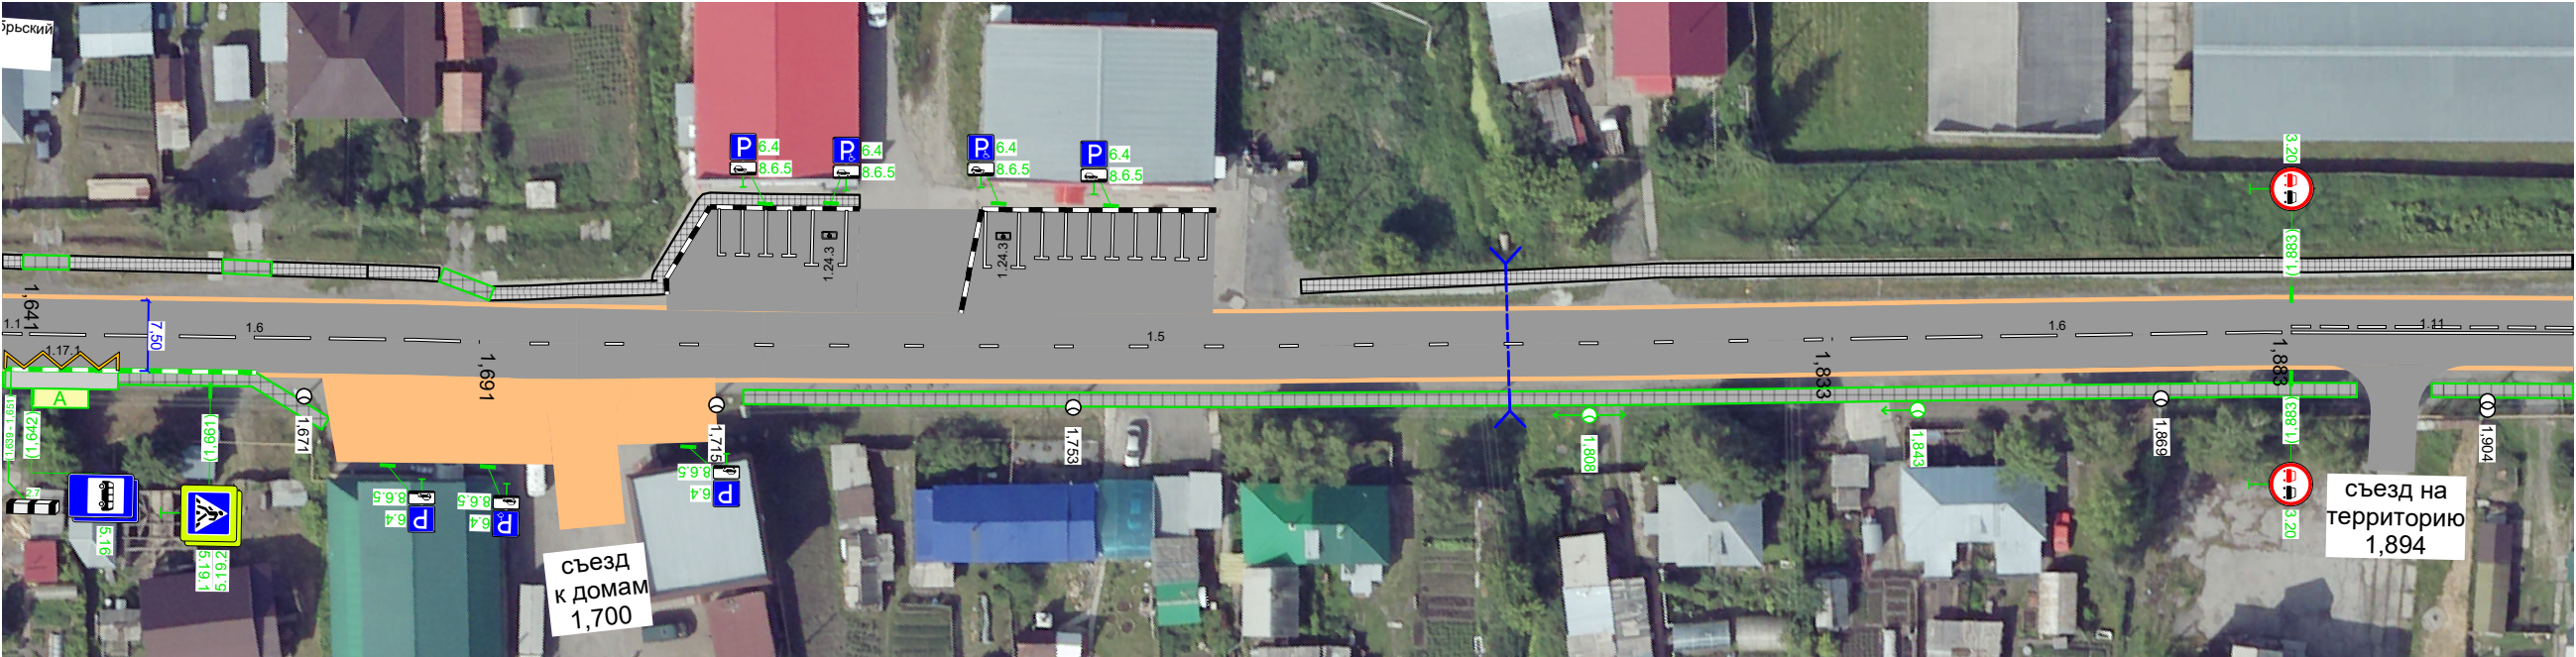

Видимость в прямом направлении								1883	<160	1913
Дорожная разметка справа	Осевая линия	16 1641 - 1691		15 1691 - 1833			16 1833 - 1883		111 1883 - 1913	
	1-я от осевой	1171 1639 - 1651								
Дорожные ограждения и направляющие устройства справа										
Тротуары справа			1651 - 1674, 123 м, а/д, ш 15 м		1718 - 1890, 172 м, а/д, ш 15 м					1898 - 1913, 115 м, а/д, ш 15 м

Тротуары слева			
Дорожные ограждения и направляющие устройства слева		ОПО-Д 2,219 - 2,227	
Дорожная разметка слева			
Элементы в плане			
Видимость в обратном направлении			

Новосибирская область
р.п. Коченево, ул. Инподромская уч. 1
км 2,190 – км 2,252
1:800

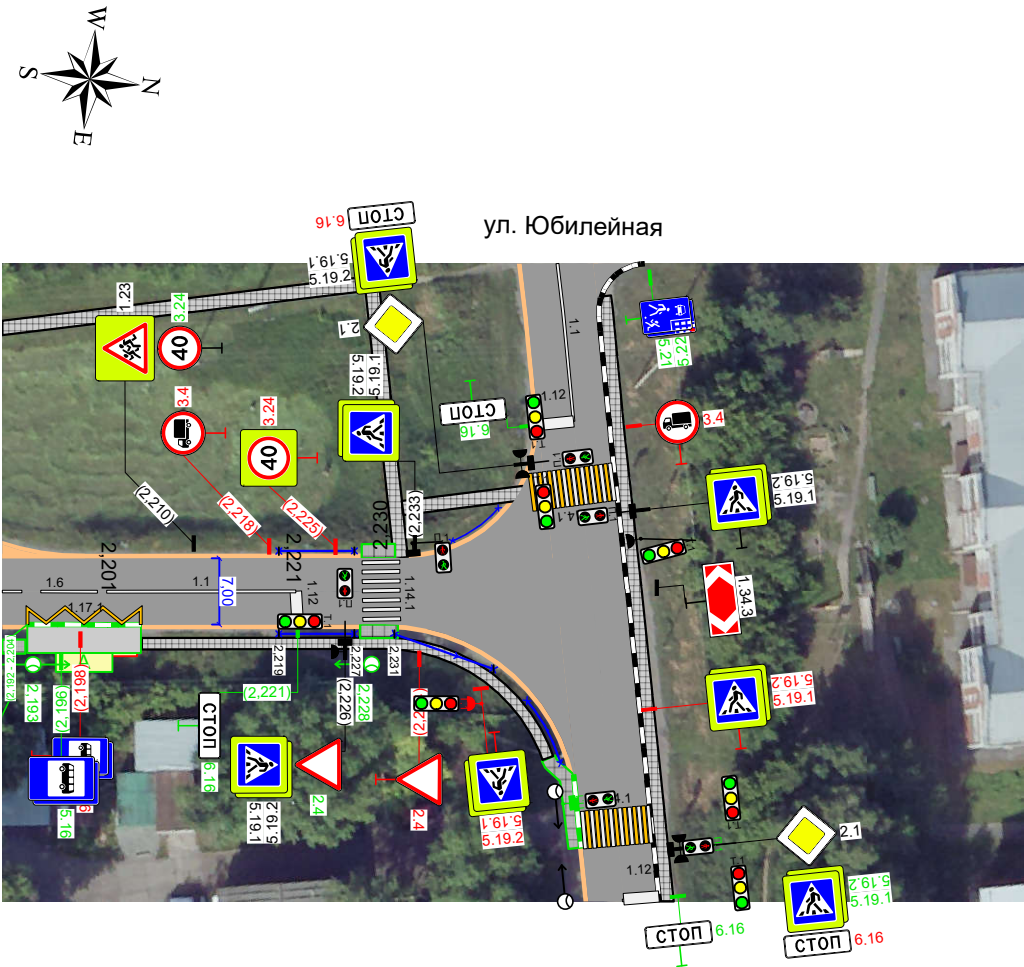

Видимость в прямом направлении											
Дорожная разметка справа	Осевая линия	16 2,190 - 2,201	11 2,201 - 2,221								
	1-я от осевой	1171 2,192 - 2,204									
Дорожные ограждения и направляющие устройства справа				ОПО-Д 2,219 - 2,227		ОПО-Д 2,231 - 2,242					
Тротуары справа			2,205 - 2,248, (44 м), пл, ш 1,2 м								

Тротуары слева			
Дорожные ограждения и направляющие устройства слева			
Дорожная разметка слева			
Элементы в плане	0.121	R=44, α=31°	0.157
Видимость в обратном направлении	0.135	<65	0.160

Новосибирская область
р.п. Коченево, ул. Ипподромская уч. 2
км 0,000 – км 0,264
1:800



Видимость в прямом направлении	0.000	<85	0.125
Дорожная разметка справа			
Дорожные ограждения и направляющие устройства справа			
Тротуары справа			

Тротуары слева	
Дорожные ограждения и направляющие устройства слева	
Дорожная разметка слева	
Элементы в плане	
Видимость в обратном направлении	

Новосибирская область
р.п. Коченево, ул. Инподромская уч. 2
км 0,264 – км 0,450
1:900



Видимость в прямом направлении	
Дорожная разметка справа	
Дорожные ограждения и направляющие устройства справа	
Тротуары справа	

Тротуары слева	
Дорожные ограждения и направляющие устройства слева	
Дорожная разметка слева	
Элементы в плане	
Видимость в обратном направлении	



Новосибирская область
р.п. Коченево, ул. Ипподромская уч. 3
км 0,000 – км 0,091
1,400



Видимость в прямом направлении	
Дорожная разметка справа	
Дорожные ограждения и направляющие устройства справа	
Тротуары справа	

Тротуары слева	
Дорожные ограждения и направляющие устройства слева	
Дорожная разметка слева	
Элементы в плане	
Видимость в обратном направлении	

Новосибирская область
р.п. Коченево, ул. Ипподромская уч. 4
км 0,000 – км 0,319
1:1000

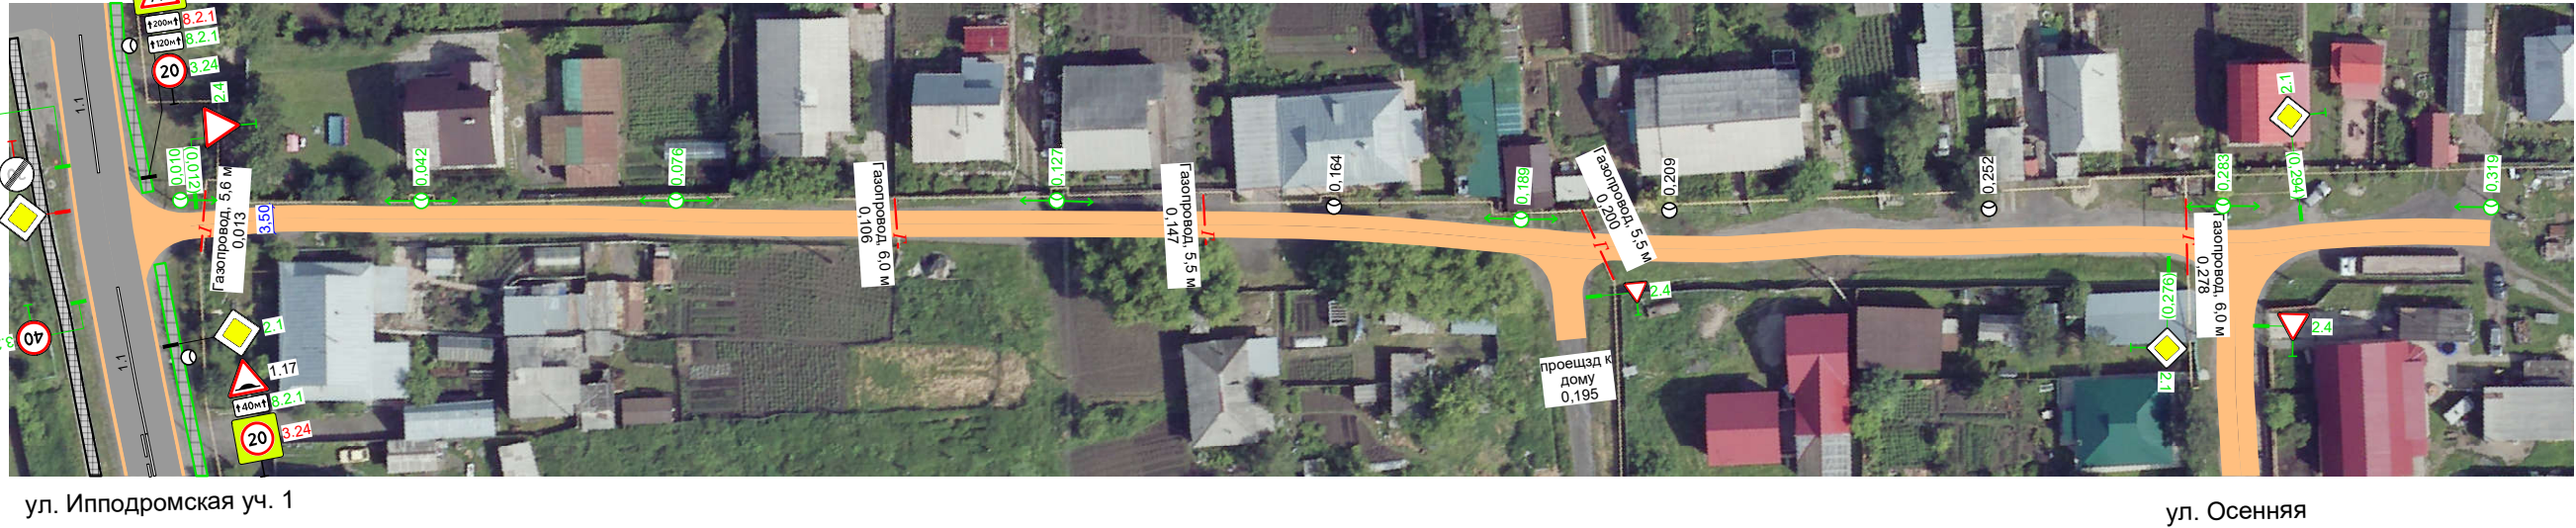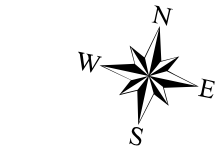

Видимость в прямом направлении	
Дорожная разметка справа	
Дорожные ограждения и направляющие устройства справа	
Тротуары справа	