


Тротуары слева	
Дорожные ограждения и направляющие устройства слева	
Дорожная разметка слева	

Новосибирская область
р.п. Коченево, ул. Коммунистическая
0,000-0,118
1:500

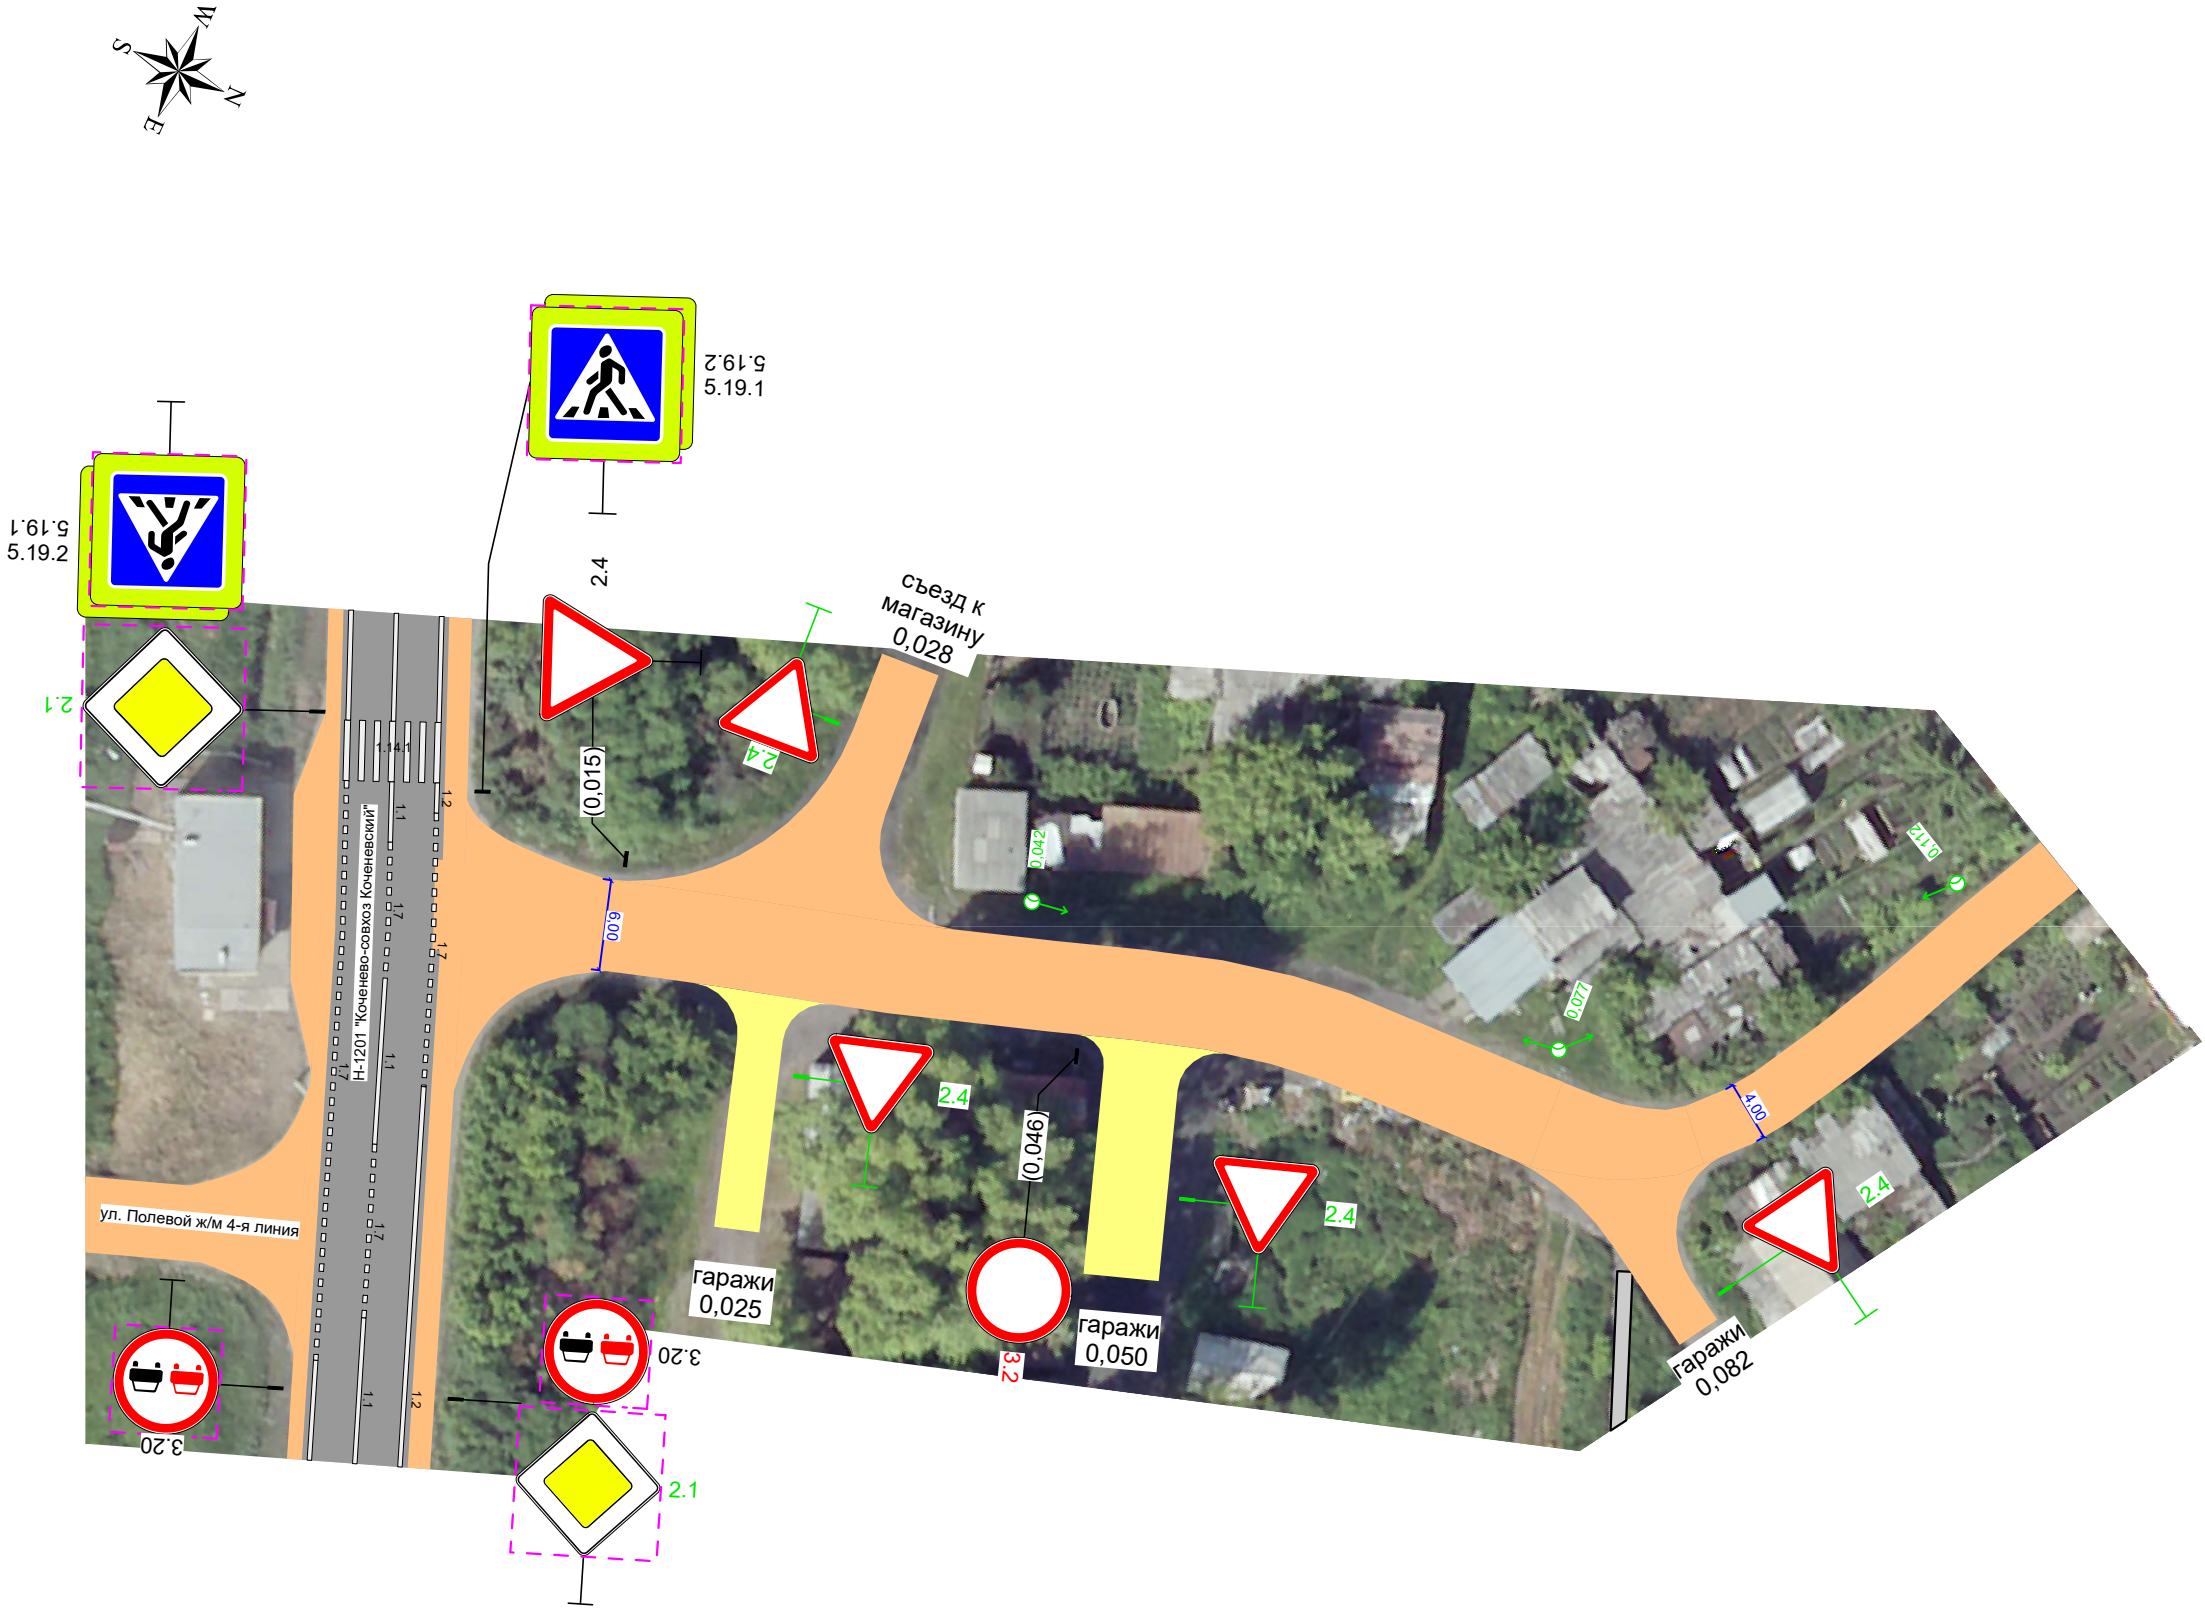

Дорожная разметка справа	
Дорожные ограждения и направляющие устройства справа	
Тротуары справа	