Тротуары слева		0,001 - 0,120 (120 м), пл., ш. 1,5 м	
Дорожные ограждения и направляющие устройства слева			
Дорожная разметка слева			

Новосибирская область
р.п. Коченево, ул. Кооперативная
км 0,000 - км 0,215
1:700

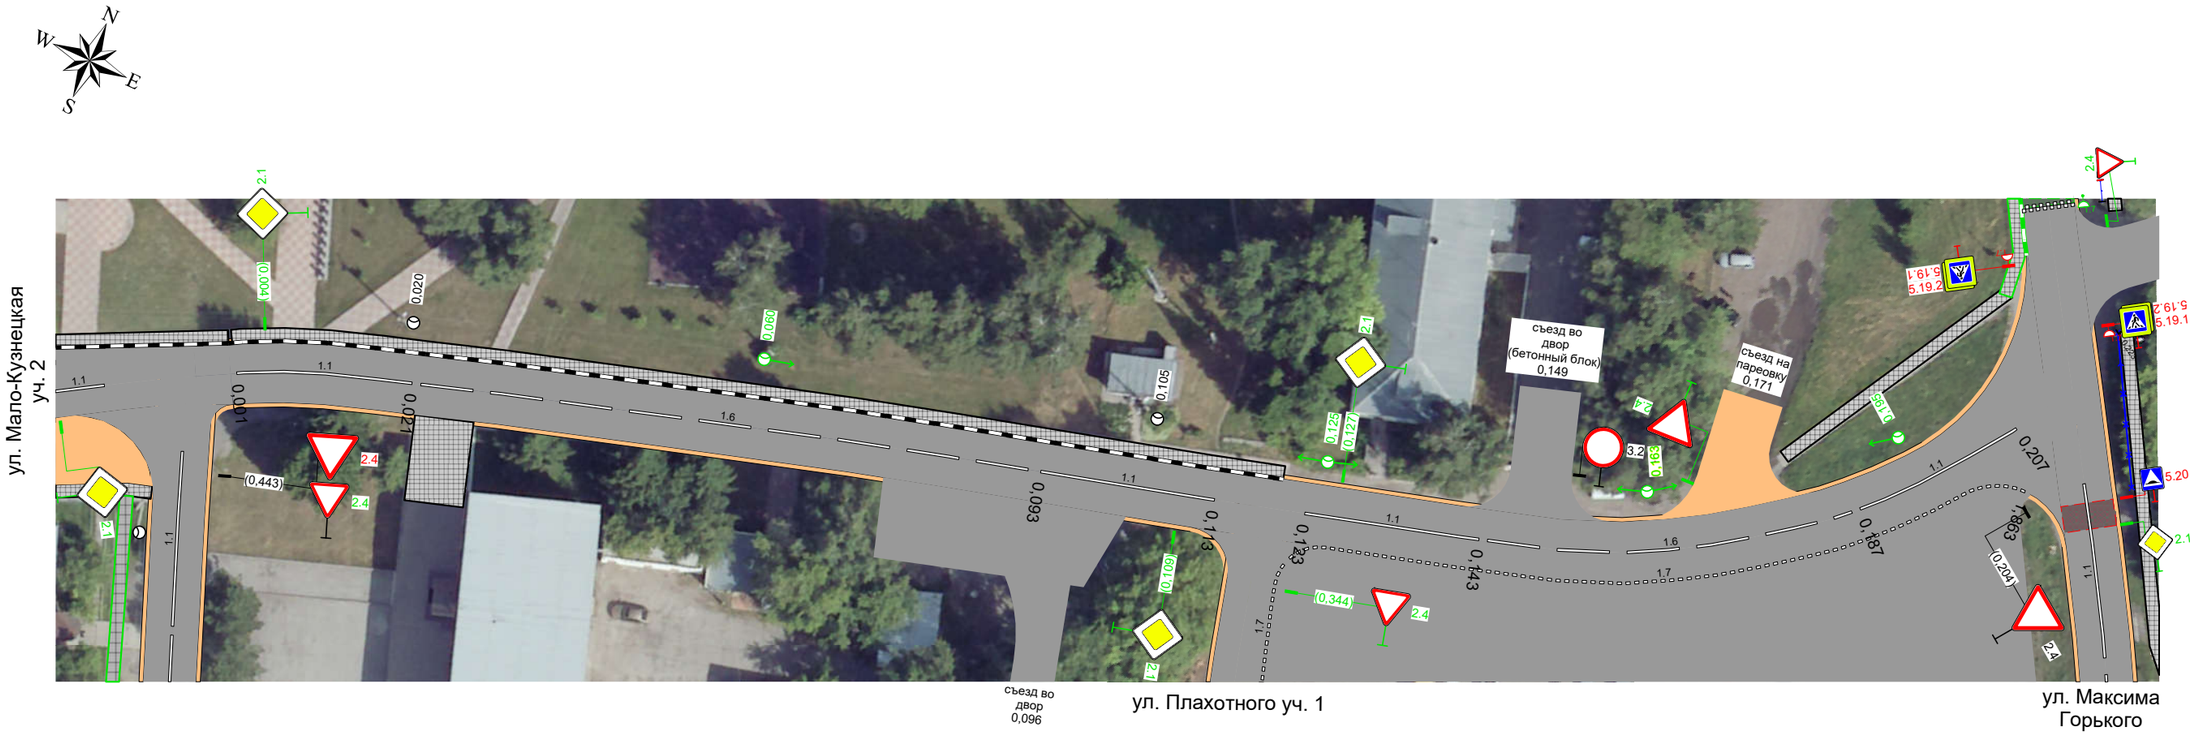

Дорожная разметка справа	Осевая линия		1.1 0,001 - 0,021	1.6 0,021 - 0,093	1.1 0,093 - 0,113		1.1 0,123 - 0,143	1.6 0,143 - 0,187	1.1 0,187 - 0,207	
	1-я от осевой							1.7 0,126 - 0,198		
Дорожные ограждения и направляющие устройства справа										
Тротуары справа										