

Тротуары слева	
Дорожные ограждения и направляющие устройства слева	
Дорожная разметка слева	

А

Новосибирская область,
р.п. Коченево, ул. Крылова
участок 1
0,000-0,206
1:600




Дорожная разметка справа	
Дорожные ограждения и направляющие устройства справа	
Тротуары справа	

Тротуары слева	
Дорожные ограждения и направляющие устройства слева	
Дорожная разметка слева	

А

Новосибирская область,
р.п. Коченево, ул. Крылова
участок 1
0,206-0,412
1:600

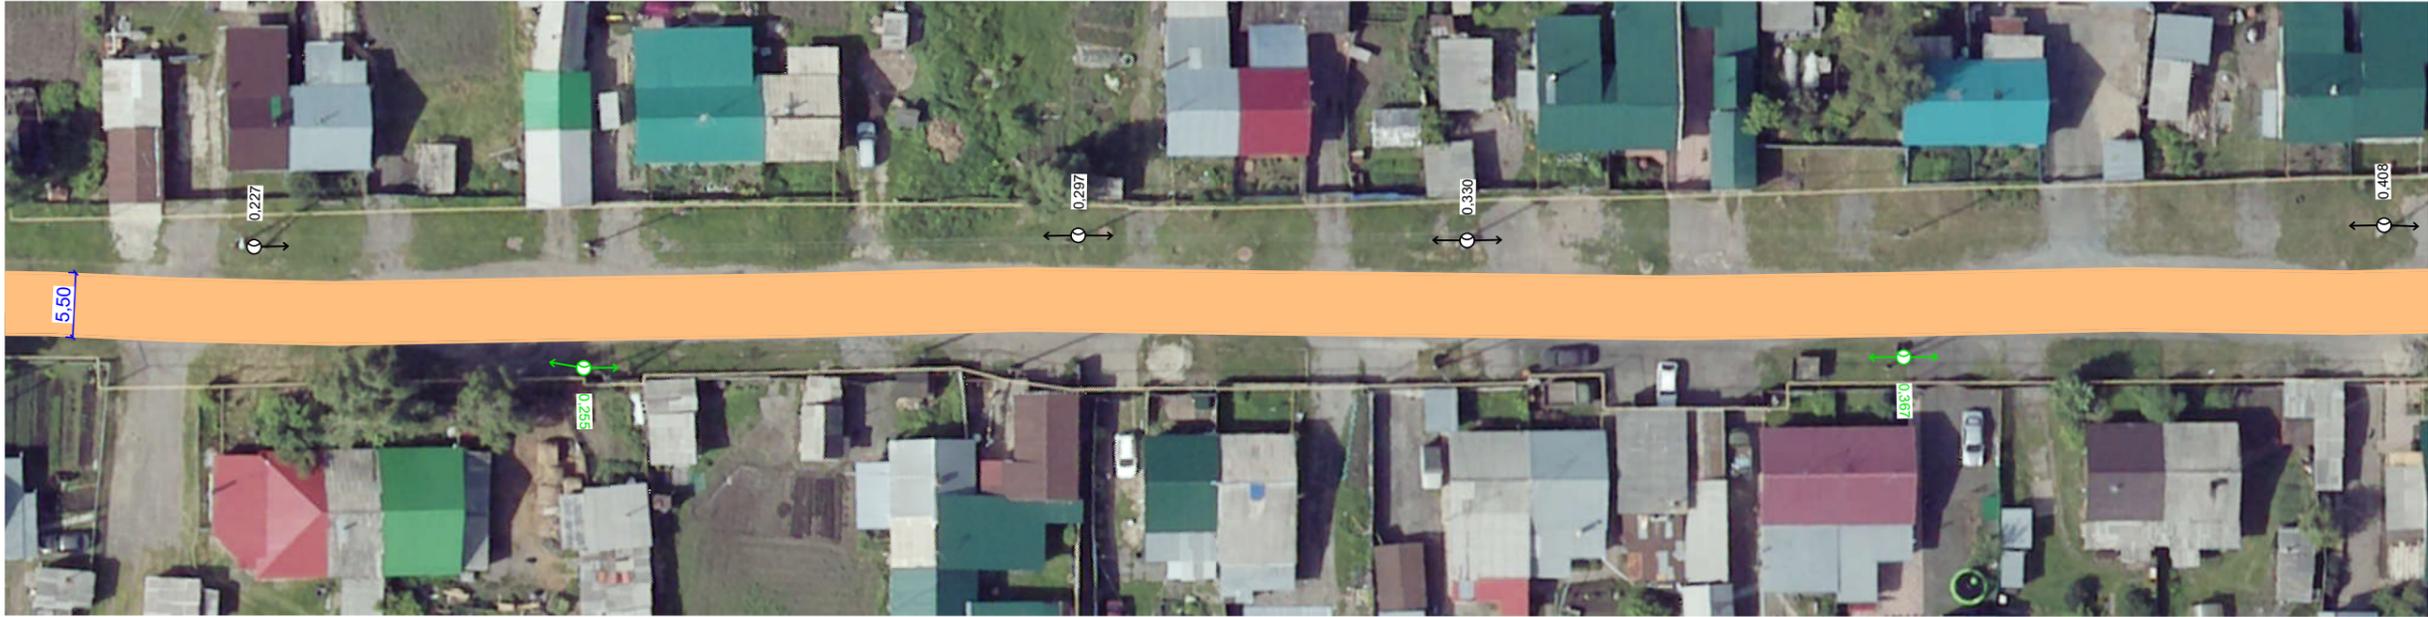


Дорожная разметка справа	
Дорожные ограждения и направляющие устройства справа	
Тротуары справа	

Тротуары слева	
Дорожные ограждения и направляющие устройства слева	
Дорожная разметка слева	

А

Новосибирская область,
р.п. Коченево, ул. Крылова
участок 1
0,412-0,531
1:600

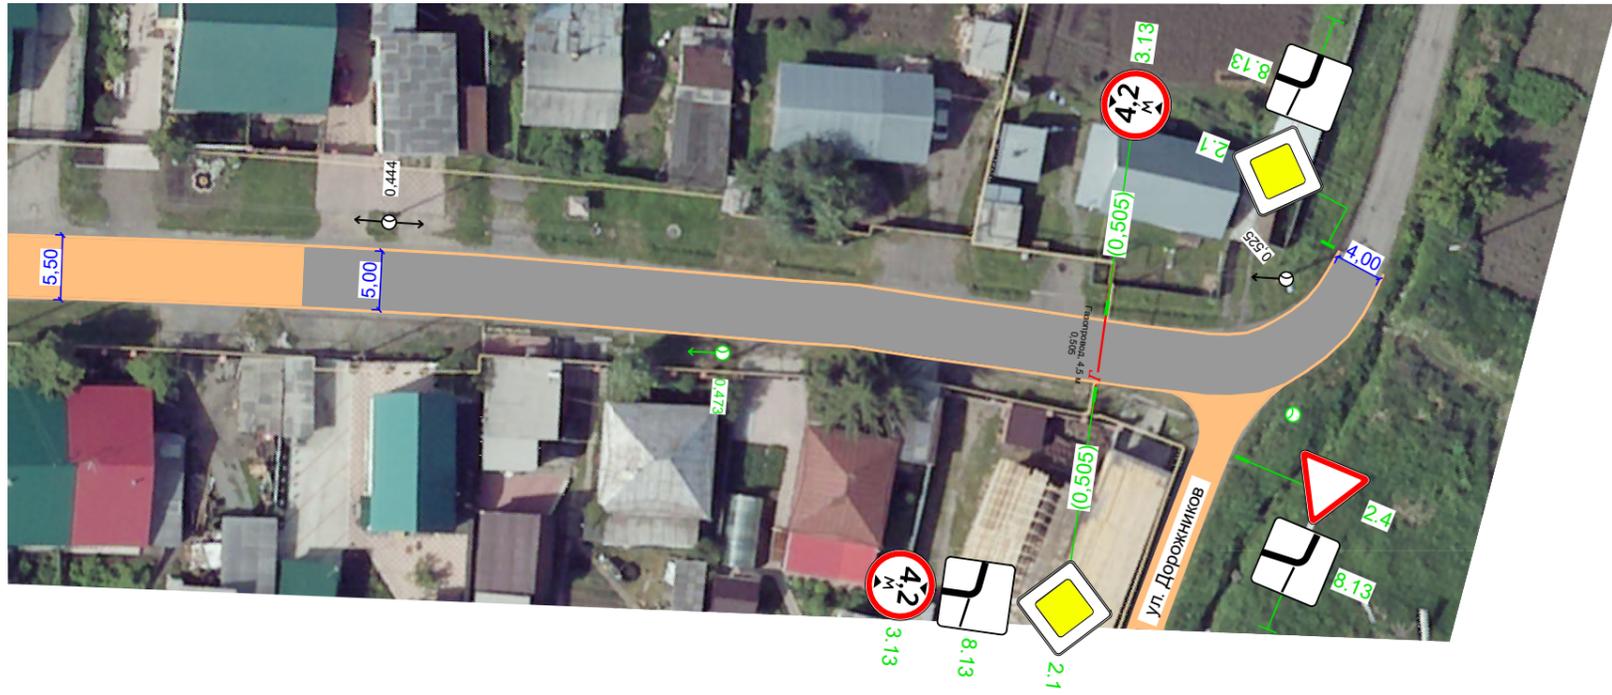

Дорожная разметка справа	
Дорожные ограждения и направляющие устройства справа	
Тротуары справа	