

Тротуары слева	
Дорожные ограждения и направляющие устройства слева	
Дорожная разметка слева	

A

Новосибирская область,
р.п. Коченево, ул. Крылова
участок 2
0,000-0,164
1:500




Дорожная разметка справа	
Дорожные ограждения и направляющие устройства справа	
Тротуары справа	

Тротуары слева	
Дорожные ограждения и направляющие устройства слева	
Дорожная разметка слева	

A

Новосибирская область,
р.п. Коченево, ул. Крылова
участок 2
0,164-0,336
1:500

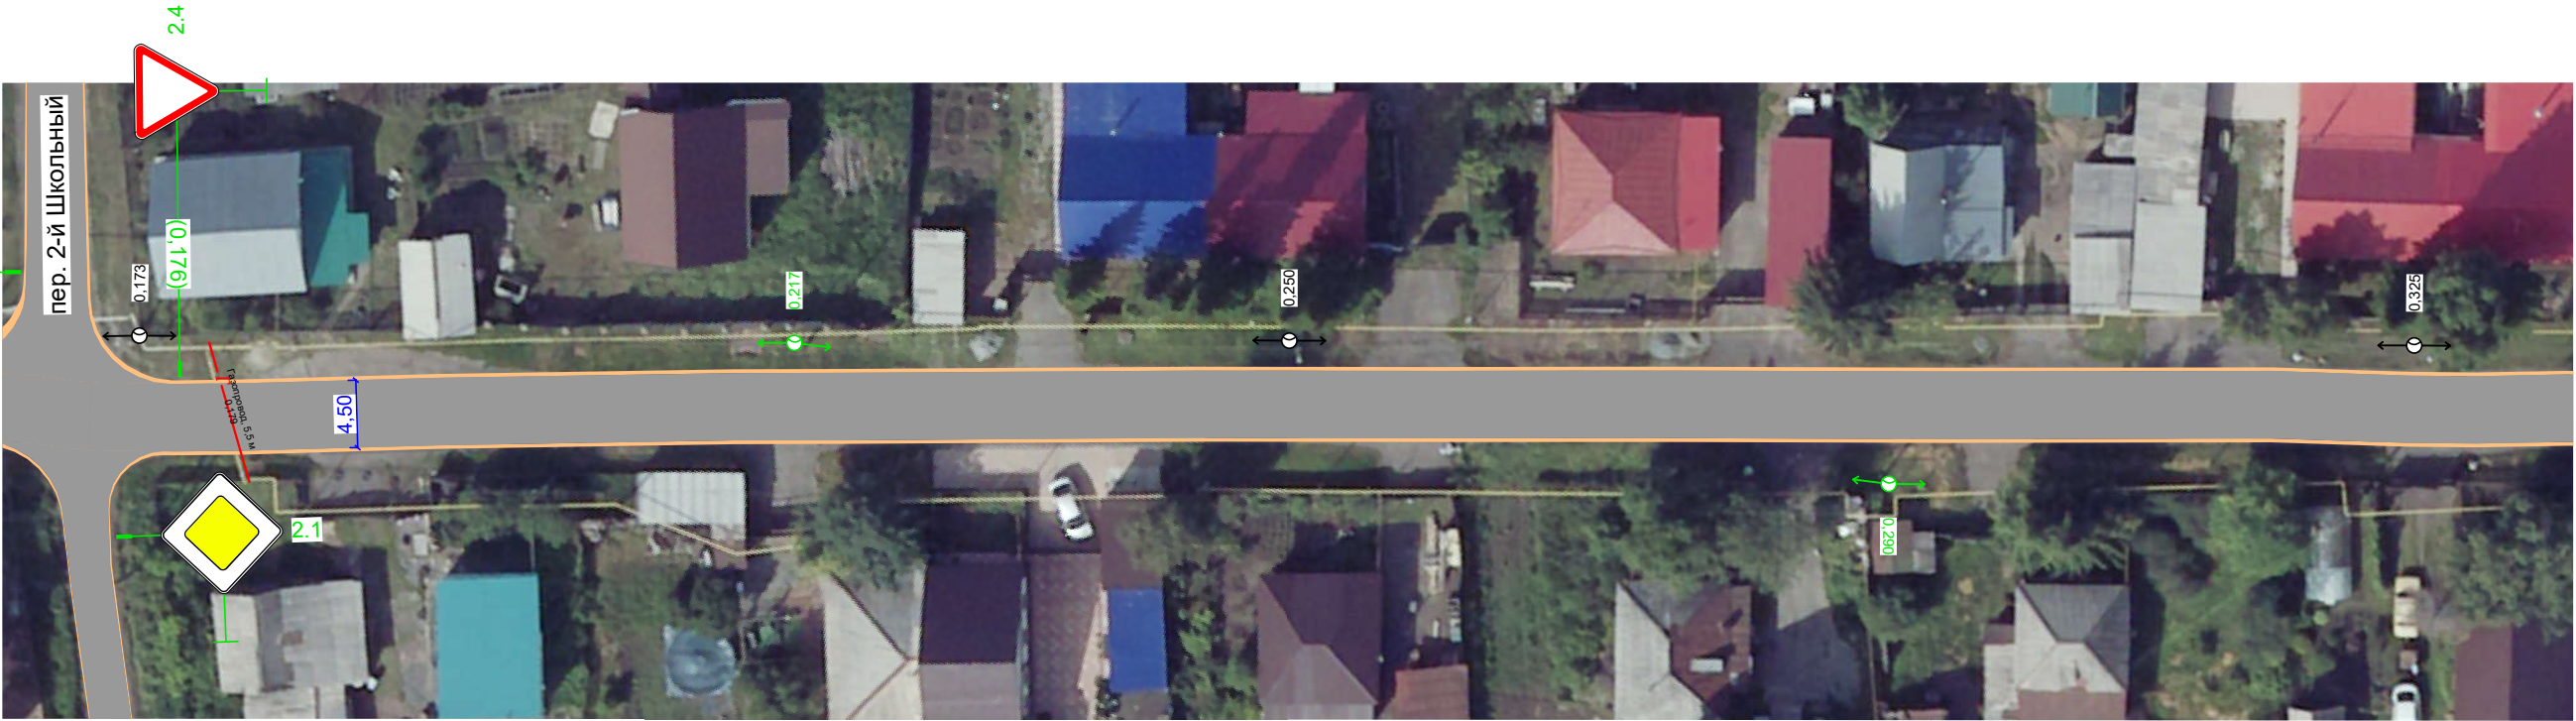


Дорожная разметка справа	
Дорожные ограждения и направляющие устройства справа	
Тротуары справа	

Тротуары слева	
Дорожные ограждения и направляющие устройства слева	
Дорожная разметка слева	

A

Новосибирская область,
р.п. Коченево, ул. Крылова
участок 2
0,336-0,507
1:500

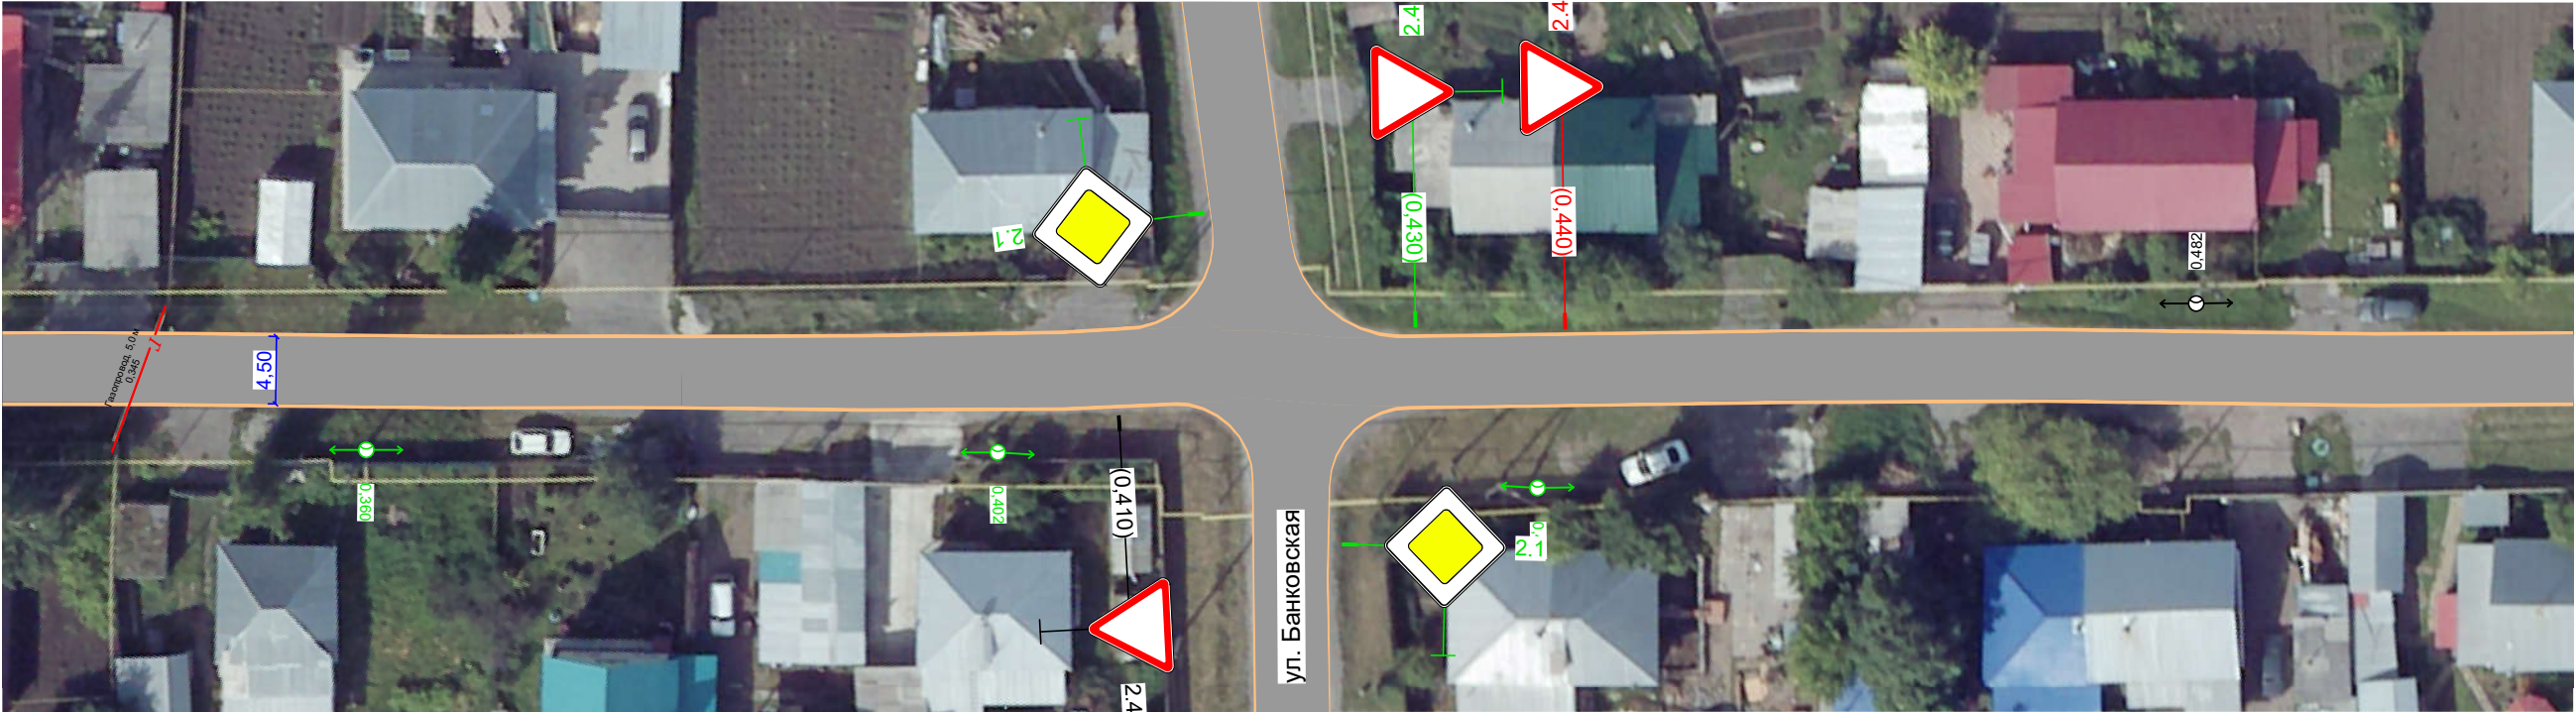

Дорожная разметка справа	
Дорожные ограждения и направляющие устройства справа	
Тротуары справа	

Тротуары слева	
Дорожные ограждения и направляющие устройства слева	
Дорожная разметка слева	

A

Новосибирская область,
р.п. Коченево, ул. Крылова
участок 2
0,507-0,679
1:500




Дорожная разметка справа	
Дорожные ограждения и направляющие устройства справа	
Тротуары справа	

Тротуары слева	
Дорожные ограждения и направляющие устройства слева	
Дорожная разметка слева	

А

Новосибирская область,
р.п. Коченево, ул. Крылова
участок 2
0,679-0,768
1:500

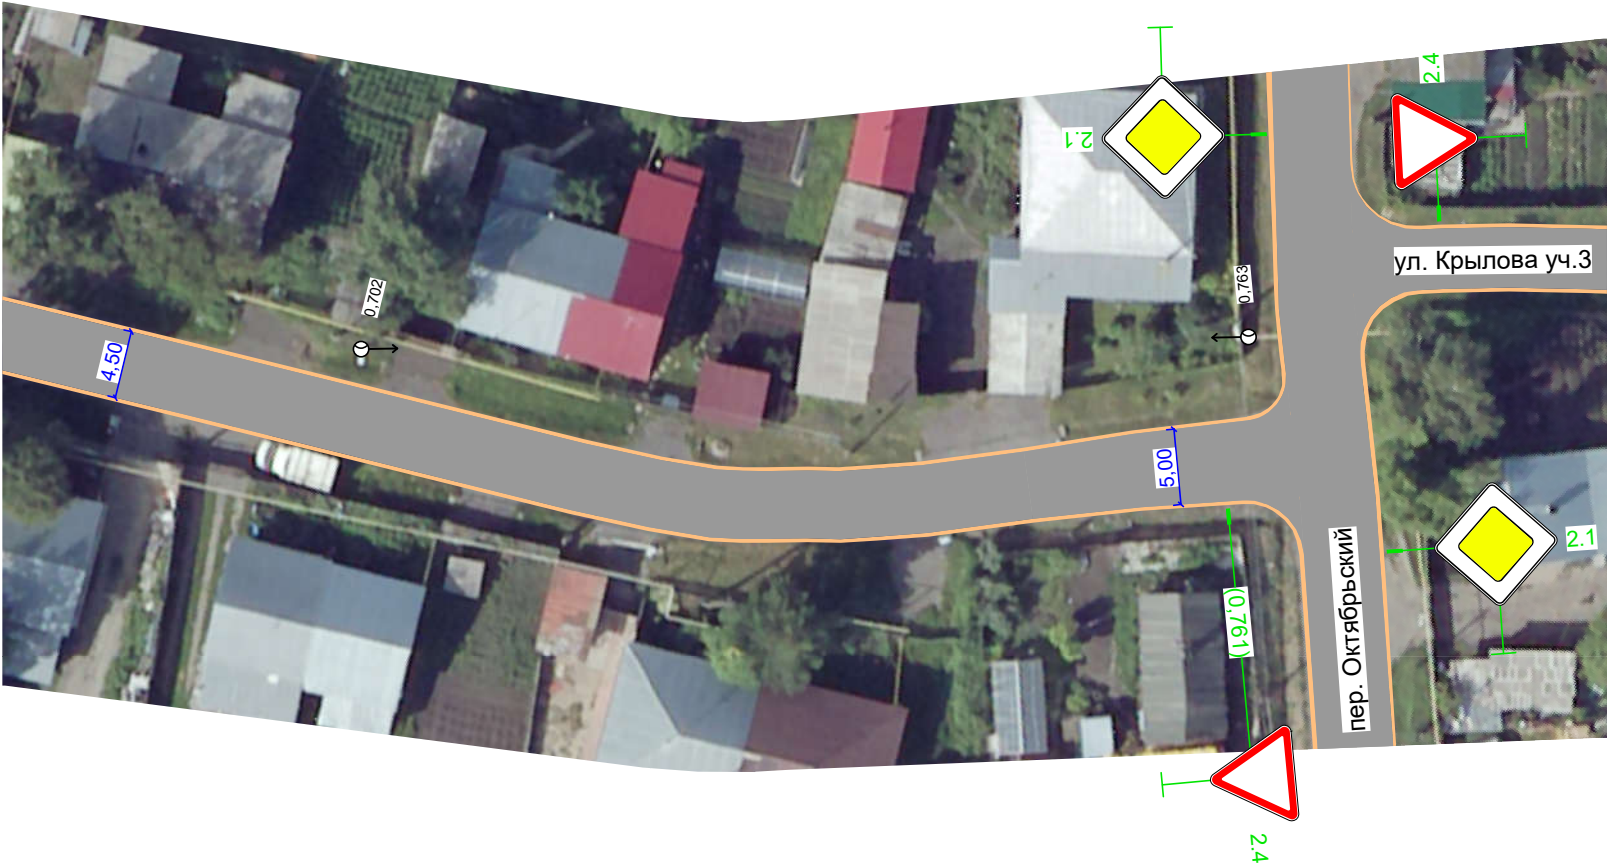

Дорожная разметка справа	
Дорожные ограждения и направляющие устройства справа	
Тротуары справа	