


Тротуары слева	
Дорожные ограждения и направляющие устройства слева	
Дорожная разметка слева	

А

Новосибирская область,
р.п. Коченево, ул. Крылова
участок 3
0,000-0,199
1,600

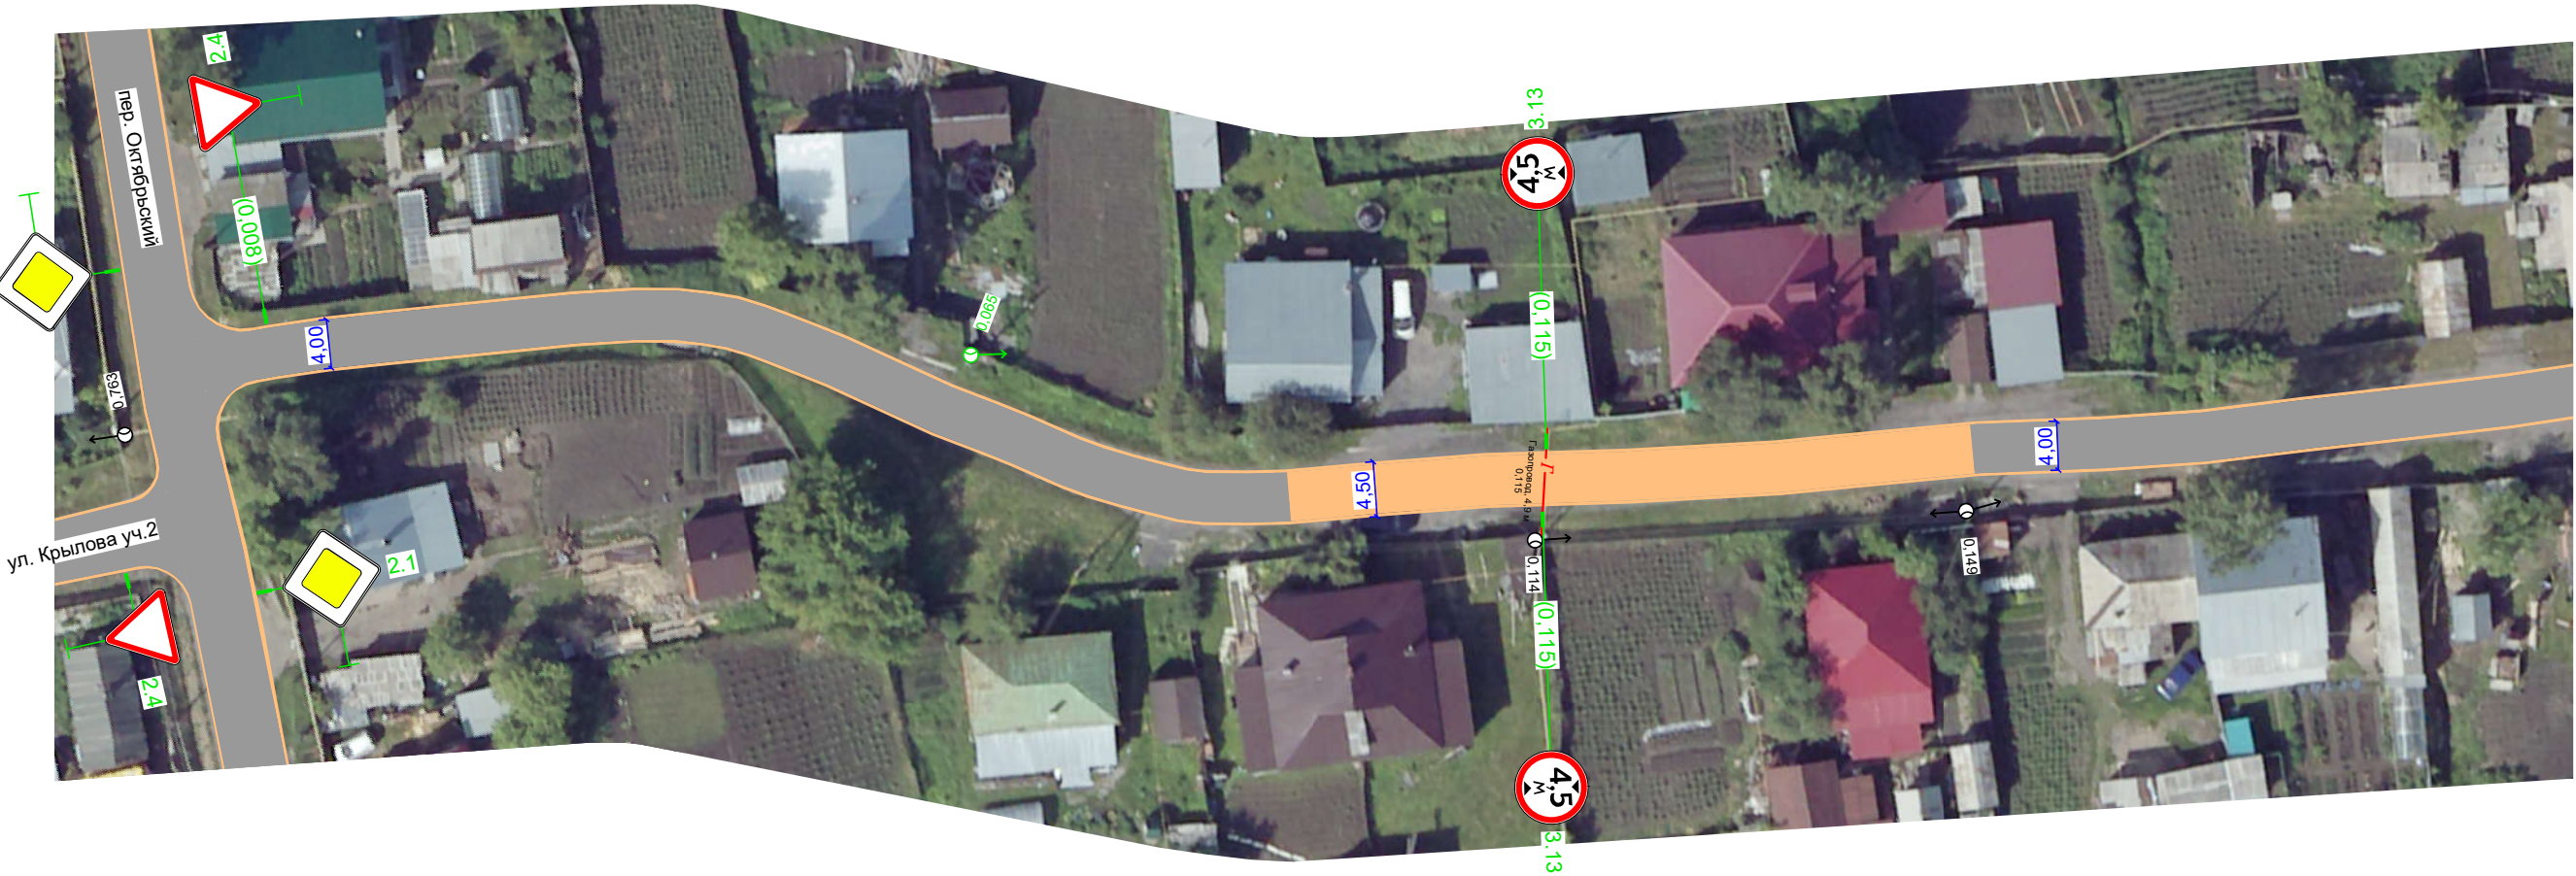

Дорожная разметка справа	
Дорожные ограждения и направляющие устройства справа	
Тротуары справа	

Тротуары слева	
Дорожные ограждения и направляющие устройства слева	
Дорожная разметка слева	

А

Новосибирская область,
р.п. Коченево, ул. Крылова
участок 3
0,199-0,381
1:600



Дорожная разметка справа	
Дорожные ограждения и направляющие устройства справа	
Тротуары справа	