


Тротуары слева	
Дорожные ограждения и направляющие устройства слева	
Дорожная разметка слева	

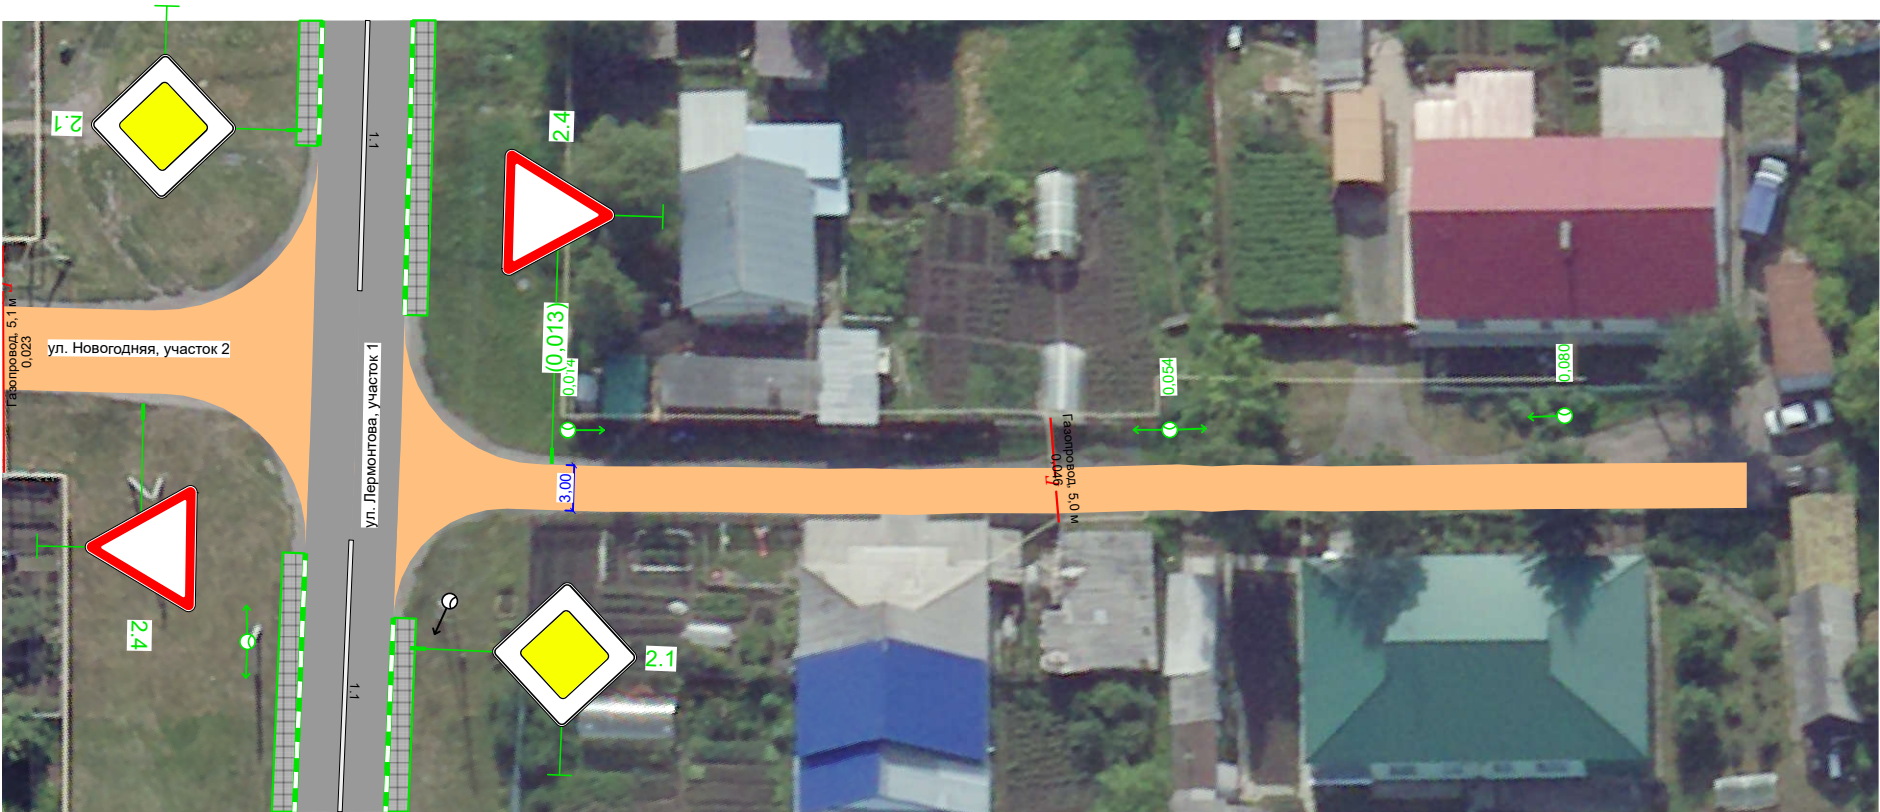

Новосибирская область
р.п. Коченева, ул. Лермонтова
участок 3
км 0,000 – км 0,092
1:500



Дорожная разметка справа	
Дорожные ограждения и направляющие устройства справа	
Тротуары справа	