


Тротуары слева	
Дорожные ограждения и направляющие устройства слева	
Дорожная разметка слева	




Новосибирская область
р.п. Коченево, ул. Логовская
участок 1
0,000-0,191
1:600

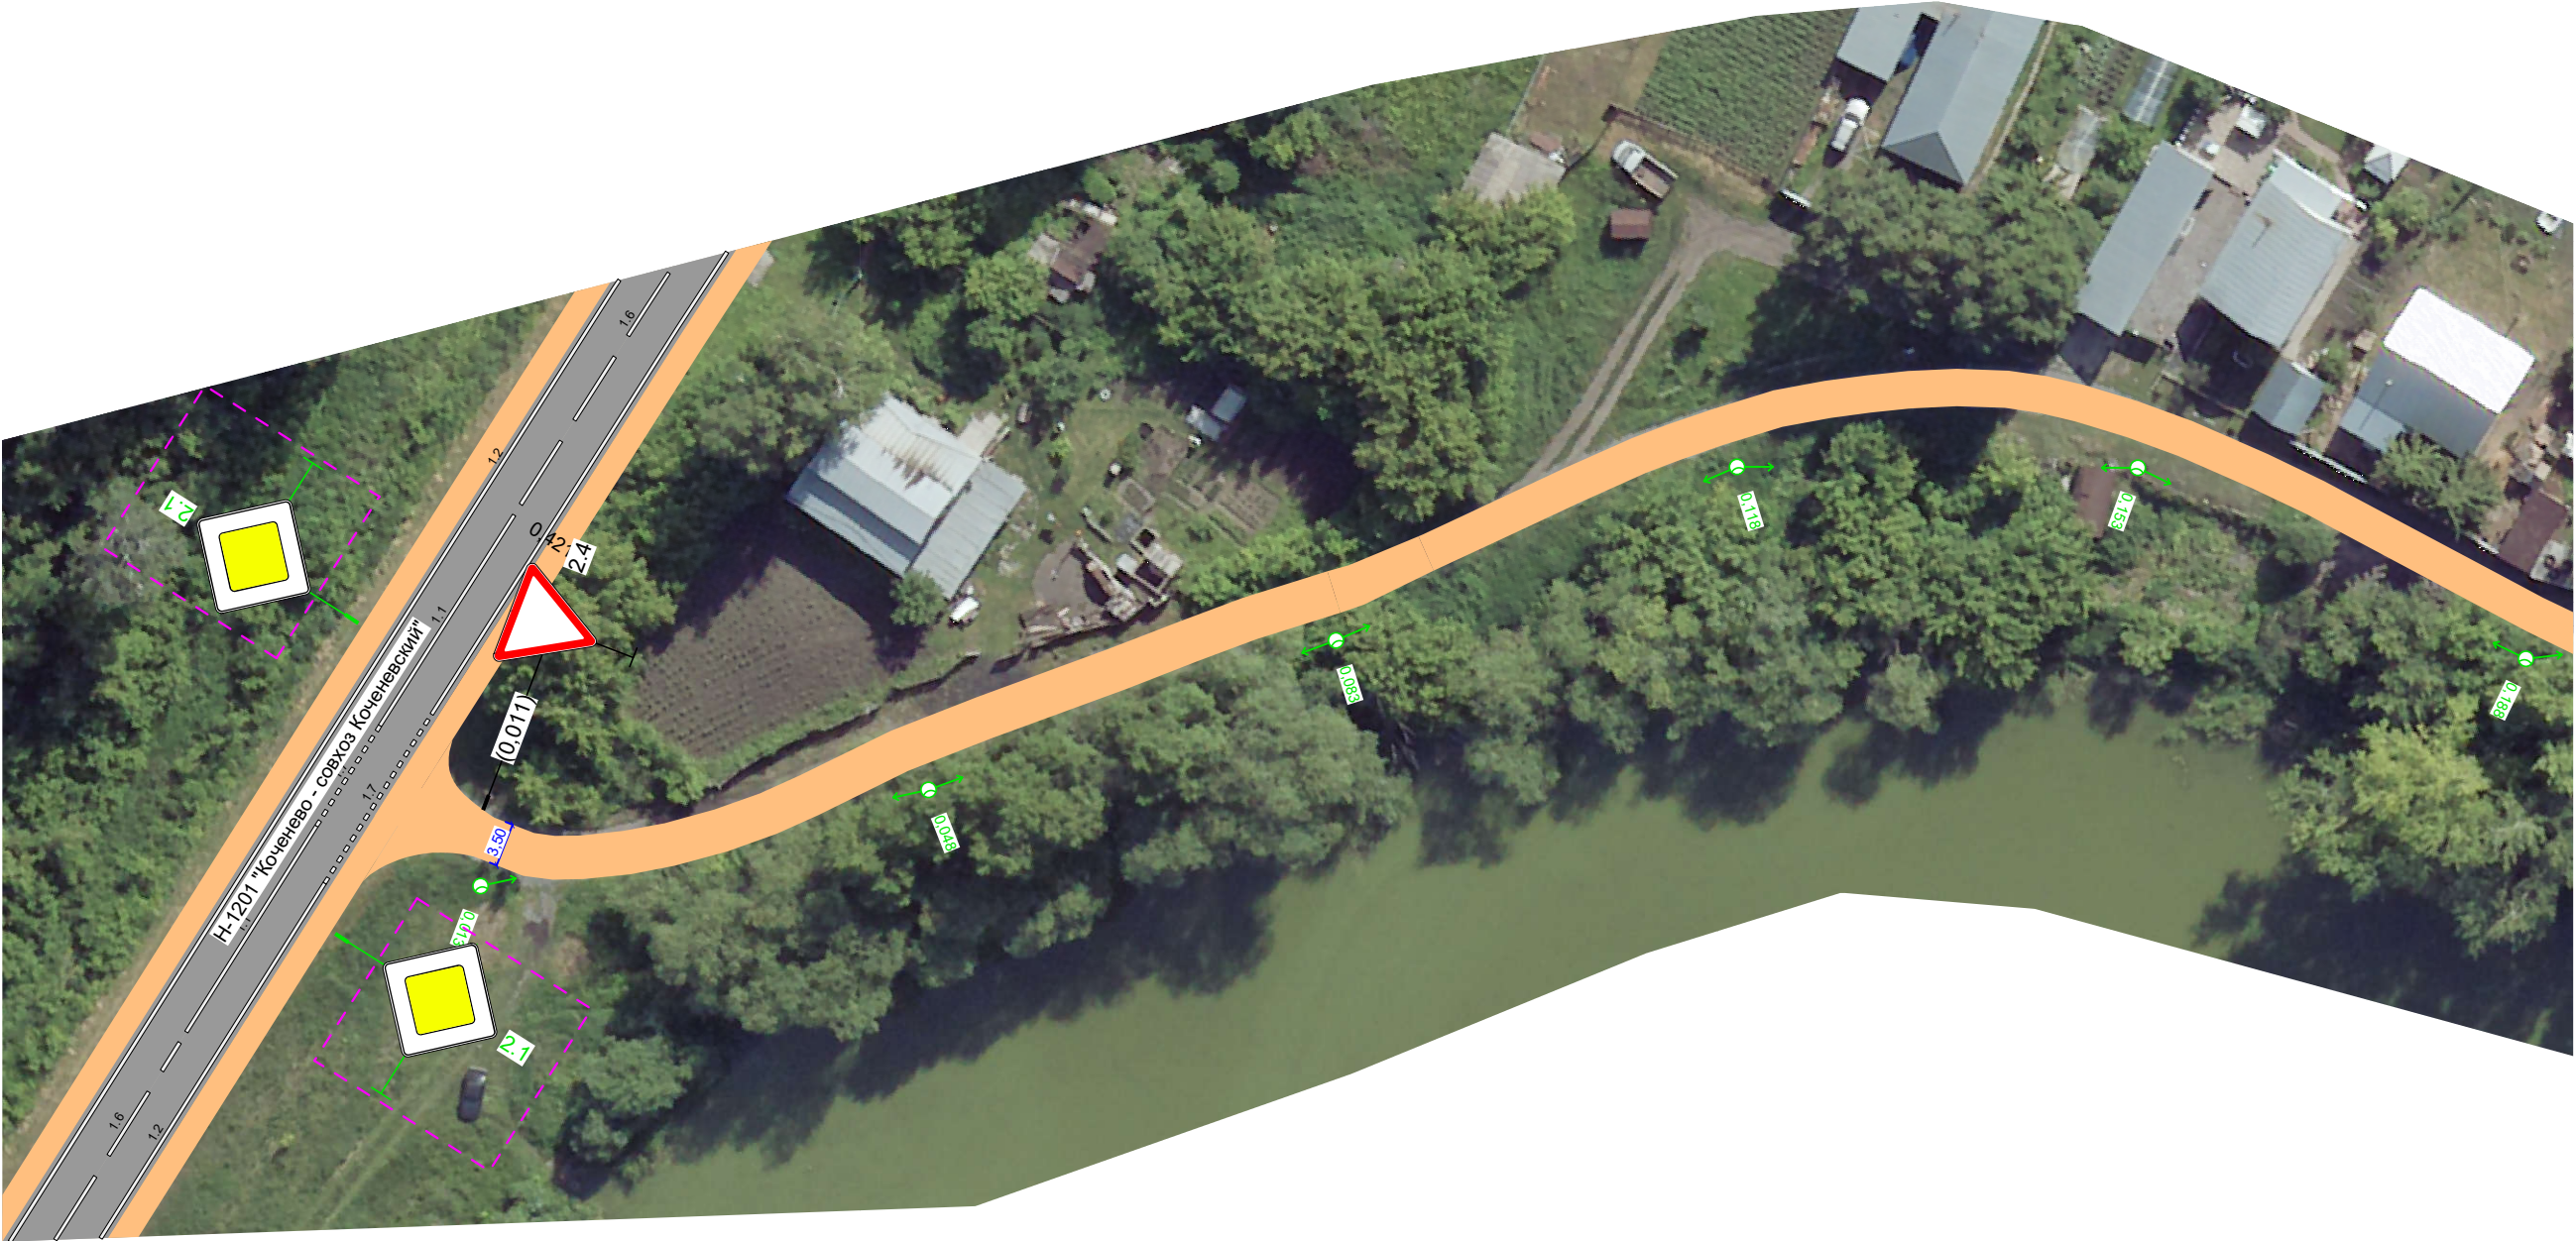

Дорожная разметка справа	
Дорожные ограждения и направляющие устройства справа	
Тротуары справа	

Тротуары слева	
Дорожные ограждения и направляющие устройства слева	
Дорожная разметка слева	

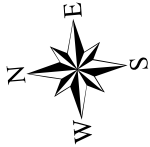


Новосибирская область
р.п. Коченево, ул. Логовская
участок 1
0,191-0,411
1:600



Дорожная разметка справа	
Дорожные ограждения и направляющие устройства справа	
Тротуары справа	

Тротуары слева	
Дорожные ограждения и направляющие устройства слева	
Дорожная разметка слева	

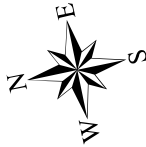

Новосибирская область
р.п. Коченево, ул. Логовская
участок 1
0,411-0,616
1:600




Дорожная разметка справа	
Дорожные ограждения и направляющие устройства справа	
Тротуары справа	

Тротуары слева	
Дорожные ограждения и направляющие устройства слева	
Дорожная разметка слева	



Новосибирская область
р.п. Коченево, ул. Логовская
участок 1
0,616-0,724
1:600

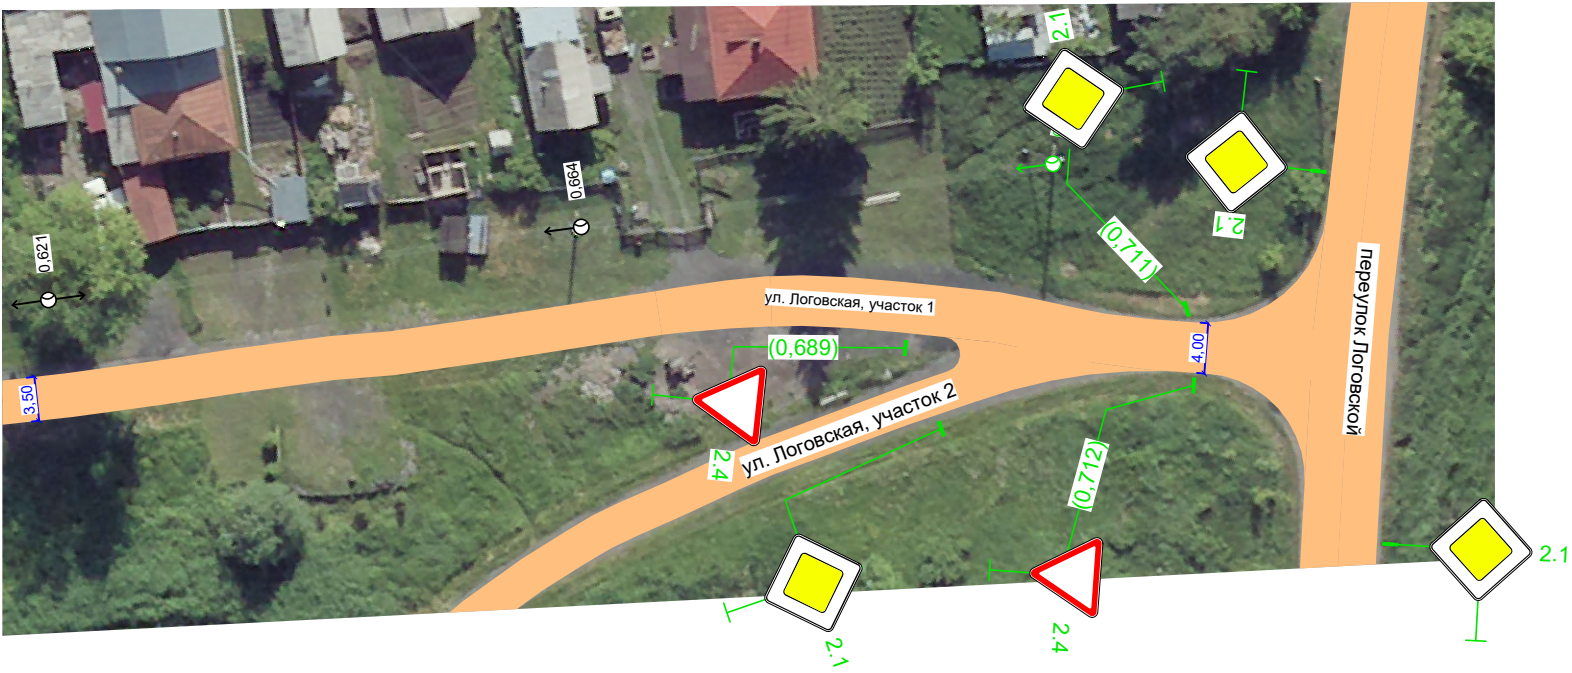

Дорожная разметка справа	
Дорожные ограждения и направляющие устройства справа	
Тротуары справа	