

Тротуары слева	
Дорожные ограждения и направляющие устройства слева	
Дорожная разметка слева	



Новосибирская область  
 р.п. Коченево, ул. Логовская  
 участок 2  
 0,000-0,215  
 1:600




Дорожная разметка справа	
Дорожные ограждения и направляющие устройства справа	
Тротуары справа	

Тротуары слева	
Дорожные ограждения и направляющие устройства слева	
Дорожная разметка слева	



Новосибирская область  
 р.п. Коченево, ул. Логовская  
 участок 2  
 0,215-0,314  
 1:600

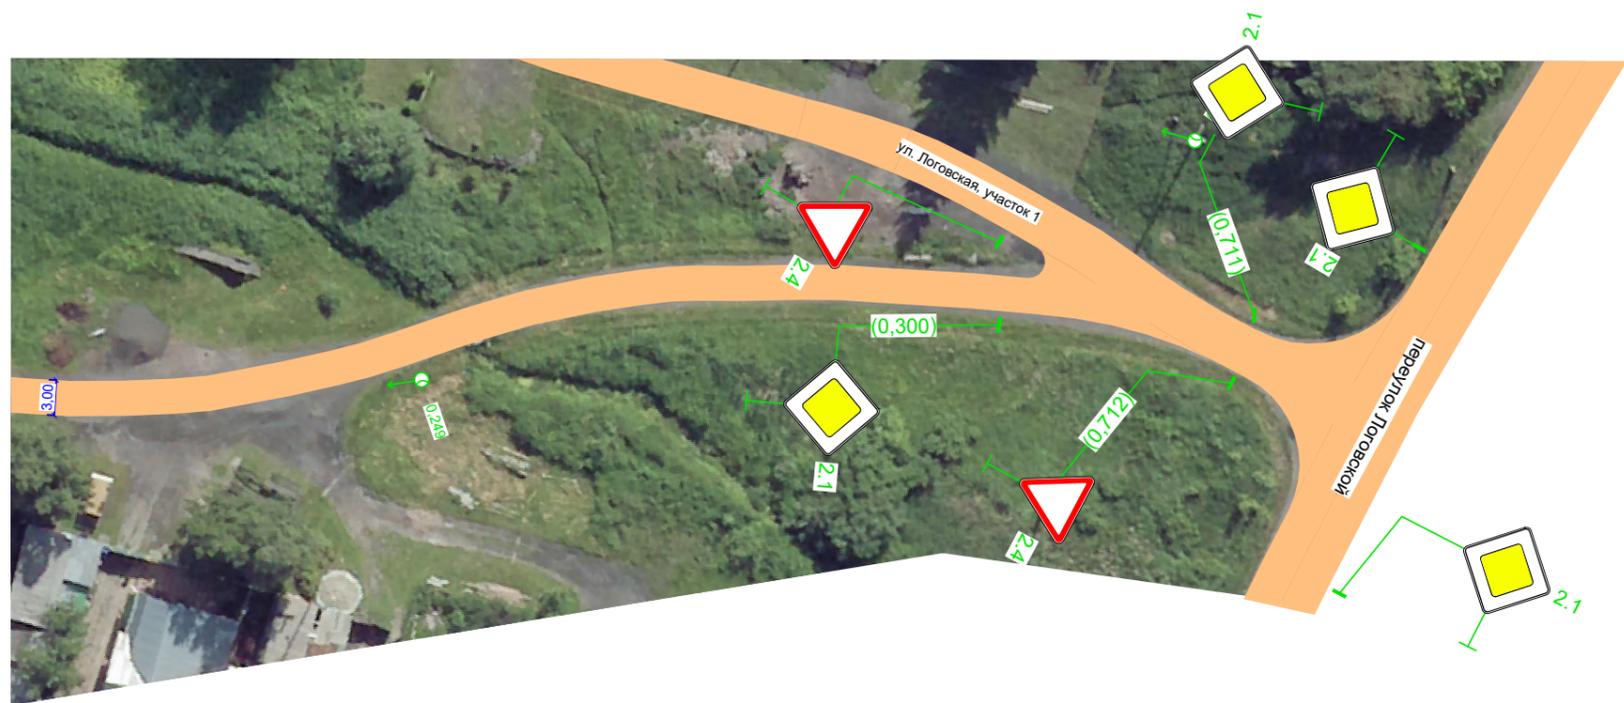

Дорожная разметка справа	
Дорожные ограждения и направляющие устройства справа	
Тротуары справа	