

Тротуары слева		0,009 - 0,268, (259 м), а/д, ш. 15 м	
Дорожные ограждения и направляющие устройства слева			
Дорожная разметка слева			
Элементы в плане	0,023	R=185, α=33°	0,128
Видимость в обратном направлении	0,070	<60	

Новосибирская область
р.п. Коченево, ул. Максима Горького
км 0,000 – км 0,268
1800




Видимость в прямом направлении	0,000	<60		0,125
Дорожная разметка справа				1,11 0,200 - 0,265
Дорожные ограждения и направляющие устройства справа				
Тротуары справа	0,008 - 0,035, (26 м), а/д, ш. 15 м	0,035 - 0,268, (233 м), а/д, ш. 15 м		

Тротуары слева	0,543 - 0,811, (268 м), а/д, ш. 1,5 м	
Дорожные ограждения и направляющие устройства слева		
Дорожная разметка слева		
Элементы в плане		
Видимость в обратном направлении		



Новосибирская область
р.п. Коченево, ул. Максима Горького
км 0,543 – км 0,817
1:800

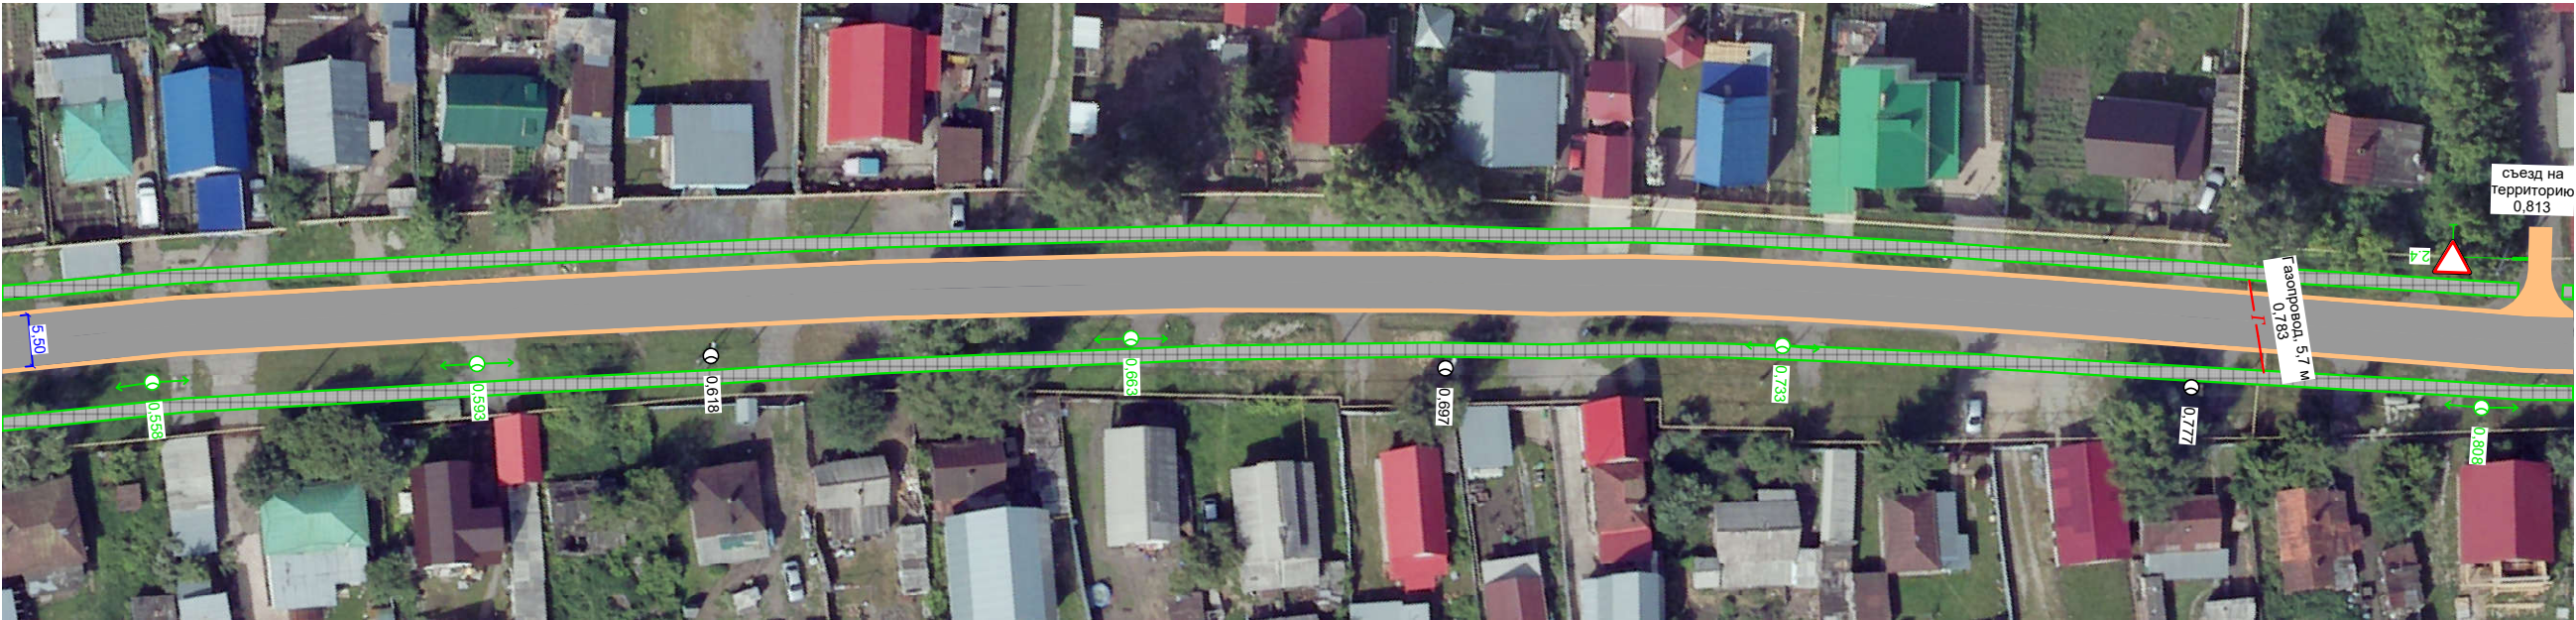

Видимость в прямом направлении		
Дорожная разметка справа		
Дорожные ограждения и направляющие устройства справа		
Тротуары справа	0,543 - 0,817, (275 м), а/д, ш. 1,5 м	

Тротуары слева	0,817 - 0,921 (104 м), а/д, ш. 15 м		0,929 - 1,070 (141 м), а/д, ш. 15 м		1,080 - 1,092 (12 м), а/д, ш. 15 м
Дорожные ограждения и направляющие устройства слева					
Дорожная разметка слева					
Элементы в плане					
Видимость в обратном направлении					



Новосибирская область
р.п. Коченево, ул. Максима Горького
км 0,817 - км 1,092
1800



Видимость в прямом направлении					
Дорожная разметка справа					
Дорожные ограждения и направляющие устройства справа					
Тротуары справа	0,817 - 0,929 (112 м), а/д, ш. 15 м		0,934 - 1,092 (158 м), а/д, ш. 15 м		

Тротуары слева	1092 - 1094 (117 м), а/д, ш 15 м					1318 - 1366, (48 м), а/д, ш 15 м	
Дорожные ограждения и направляющие устройства слева							
Дорожная разметка слева			11 1231 - 1261	11 1263 - 1275			
Элементы в плане							
Видимость в обратном направлении							

Новосибирская область
р.п. Коченево, ул. Максима Горького
км 1,092 – км 1,366
1:800




Видимость в прямом направлении					
Дорожная разметка справа					
Дорожные ограждения и направляющие устройства справа					
Тротуары справа	1,092 - 1,111 (119 м), а/д, ш 15 м	1,240 - 1,267, (26 м), пл, ш 10 м		1,300 - 1,366, (66 м), пл, ш 12 м	

Тротуары слева	1,366 - 1,502, (136 м), а/д, ш. 1,5 м			1,511 - 1,539, (28 м), а/д, ш. 1,5 м		1,560 - 1,642, (82 м), а/д, ш. 1,5 м
Дорожные ограждения и направляющие устройства слева						
Дорожная разметка слева					11 1546 - 1554	
Элементы в плане						
Видимость в обратном направлении						



Новосибирская область
р.п. Коченево, ул. Максима Горького
км 1,366 – км 1,642
1:800

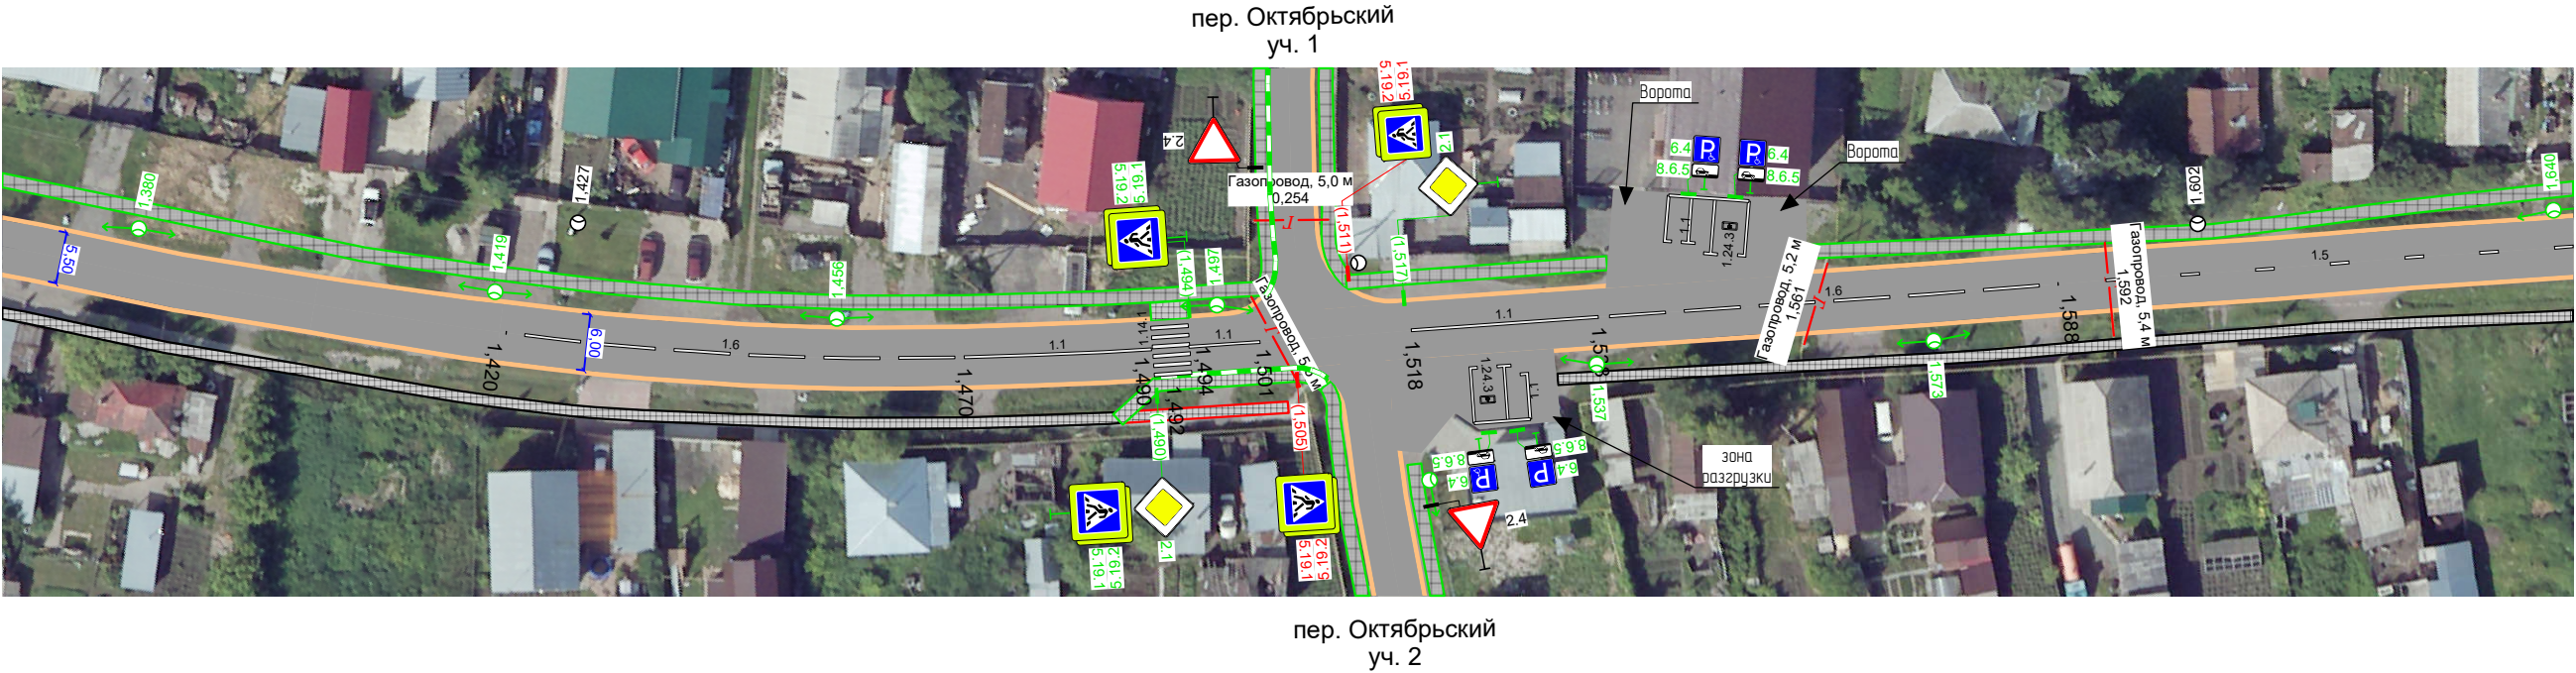


Видимость в прямом направлении							
Дорожная разметка справа	Осевая линия	16 1420 - 1470	11 1470 - 1490	11 1494 - 1501	11 1518 - 1538	16 1538 - 1588	15 1588 - 1642
	1-я от осевой					11 1524 - 1530	
Дорожные ограждения и направляющие устройства справа							
Тротуары справа		1,366 - 1486, (120 м), пл., ш. 1,2 м		1485 - 1508, (23 м), пл., ш. 1,5 м		1,533 - 1,642, (109 м), пл., ш. 1,2 м	

Тротуары слева	1,642 - 1,799, (157 м), а/д, ш. 1,5 м			1,885 - 1,904, (18 м), пл, ш. 1,5 м	
Дорожные ограждения и направляющие устройства слева					
Дорожная разметка слева					
Элементы в плане					
Видимость в обратном направлении					




Новосибирская область
р.п. Коченево, ул. Максима Горького
км 1,642 – км 1,916
1:800

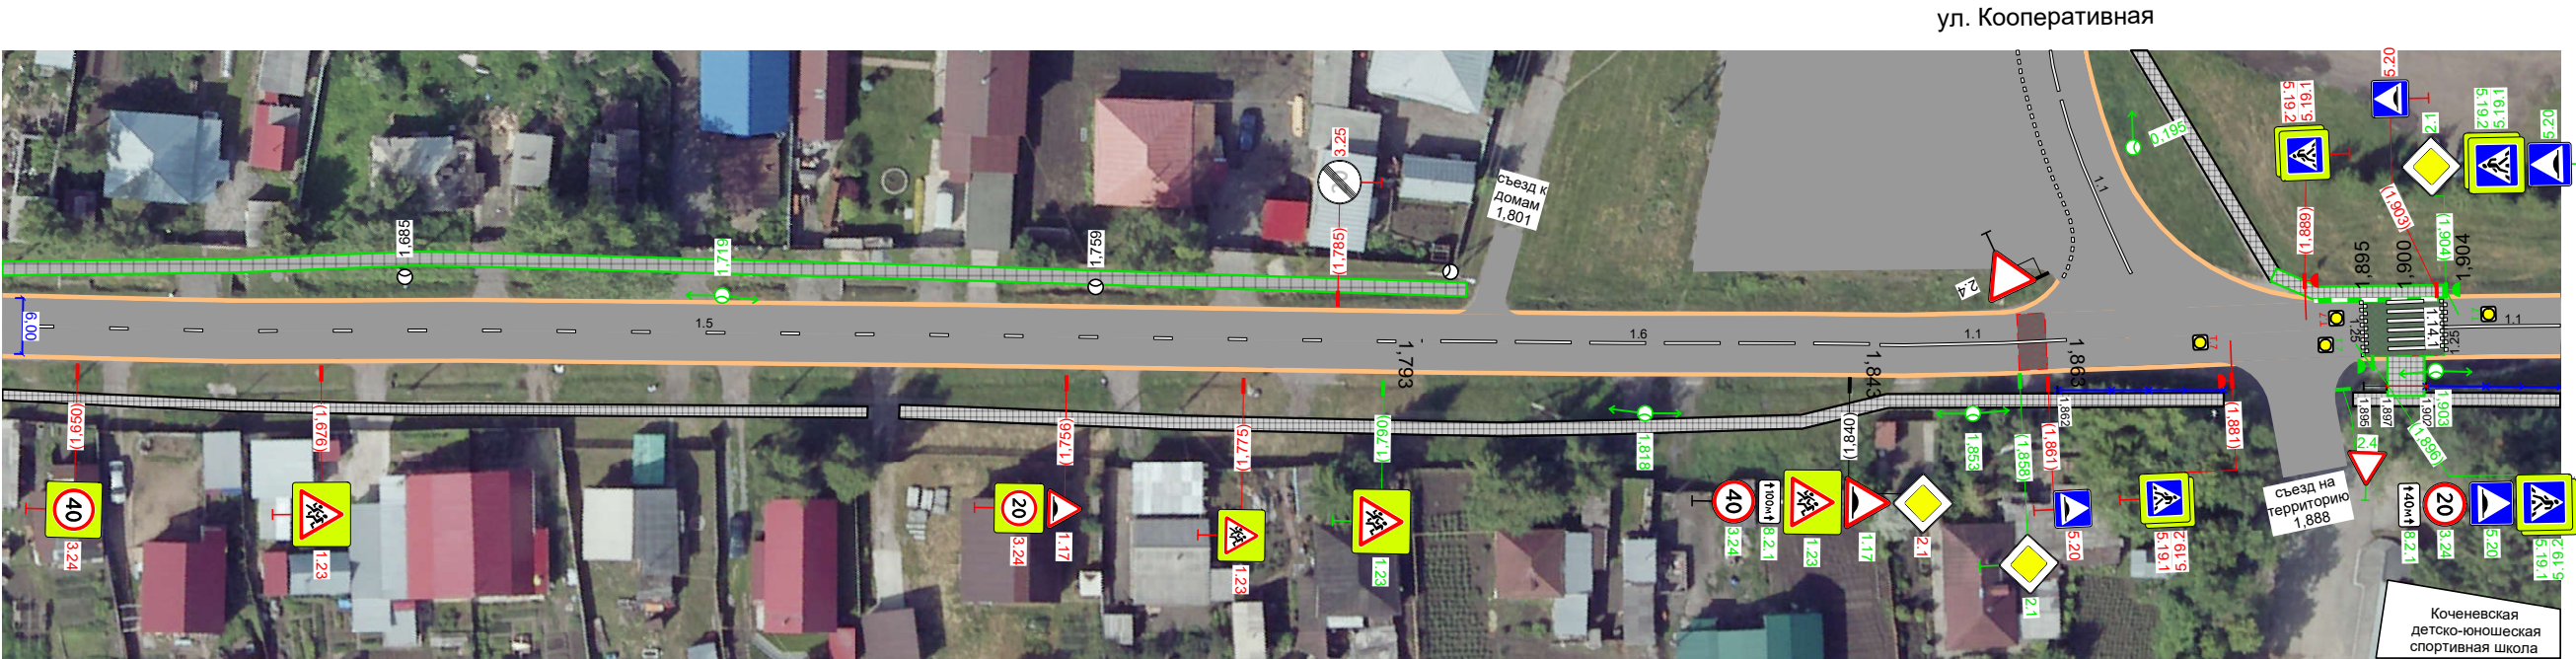

Видимость в прямом направлении					
Дорожная разметка справа	15 1642 - 1792	16 1793 - 1843	11 1843 - 1863		11 1904 - 1916
Дорожные ограждения и направляющие устройства справа				070-Д 1897 - 1902	070-Д 1902 - 1916
Тротуары справа	1,642 - 1,735, (93 м), пл, ш. 1,2 м	1,738 - 1,844, (106 м), пл, ш. 1,5 м		1,894 - 1,916, (22 м), пл, ш. 1,5 м	

Тротуары слева	2,145 - 2,167, 123 м, пл, ш 15 м		
Дорожные ограждения и направляющие устройства слева			
Дорожная разметка слева			
Элементы в плане			
Видимость в обратном направлении			

Новосибирская область
р.п. Коченево, ул. Максима Горького
км 1,916 – км 2,191
1:800

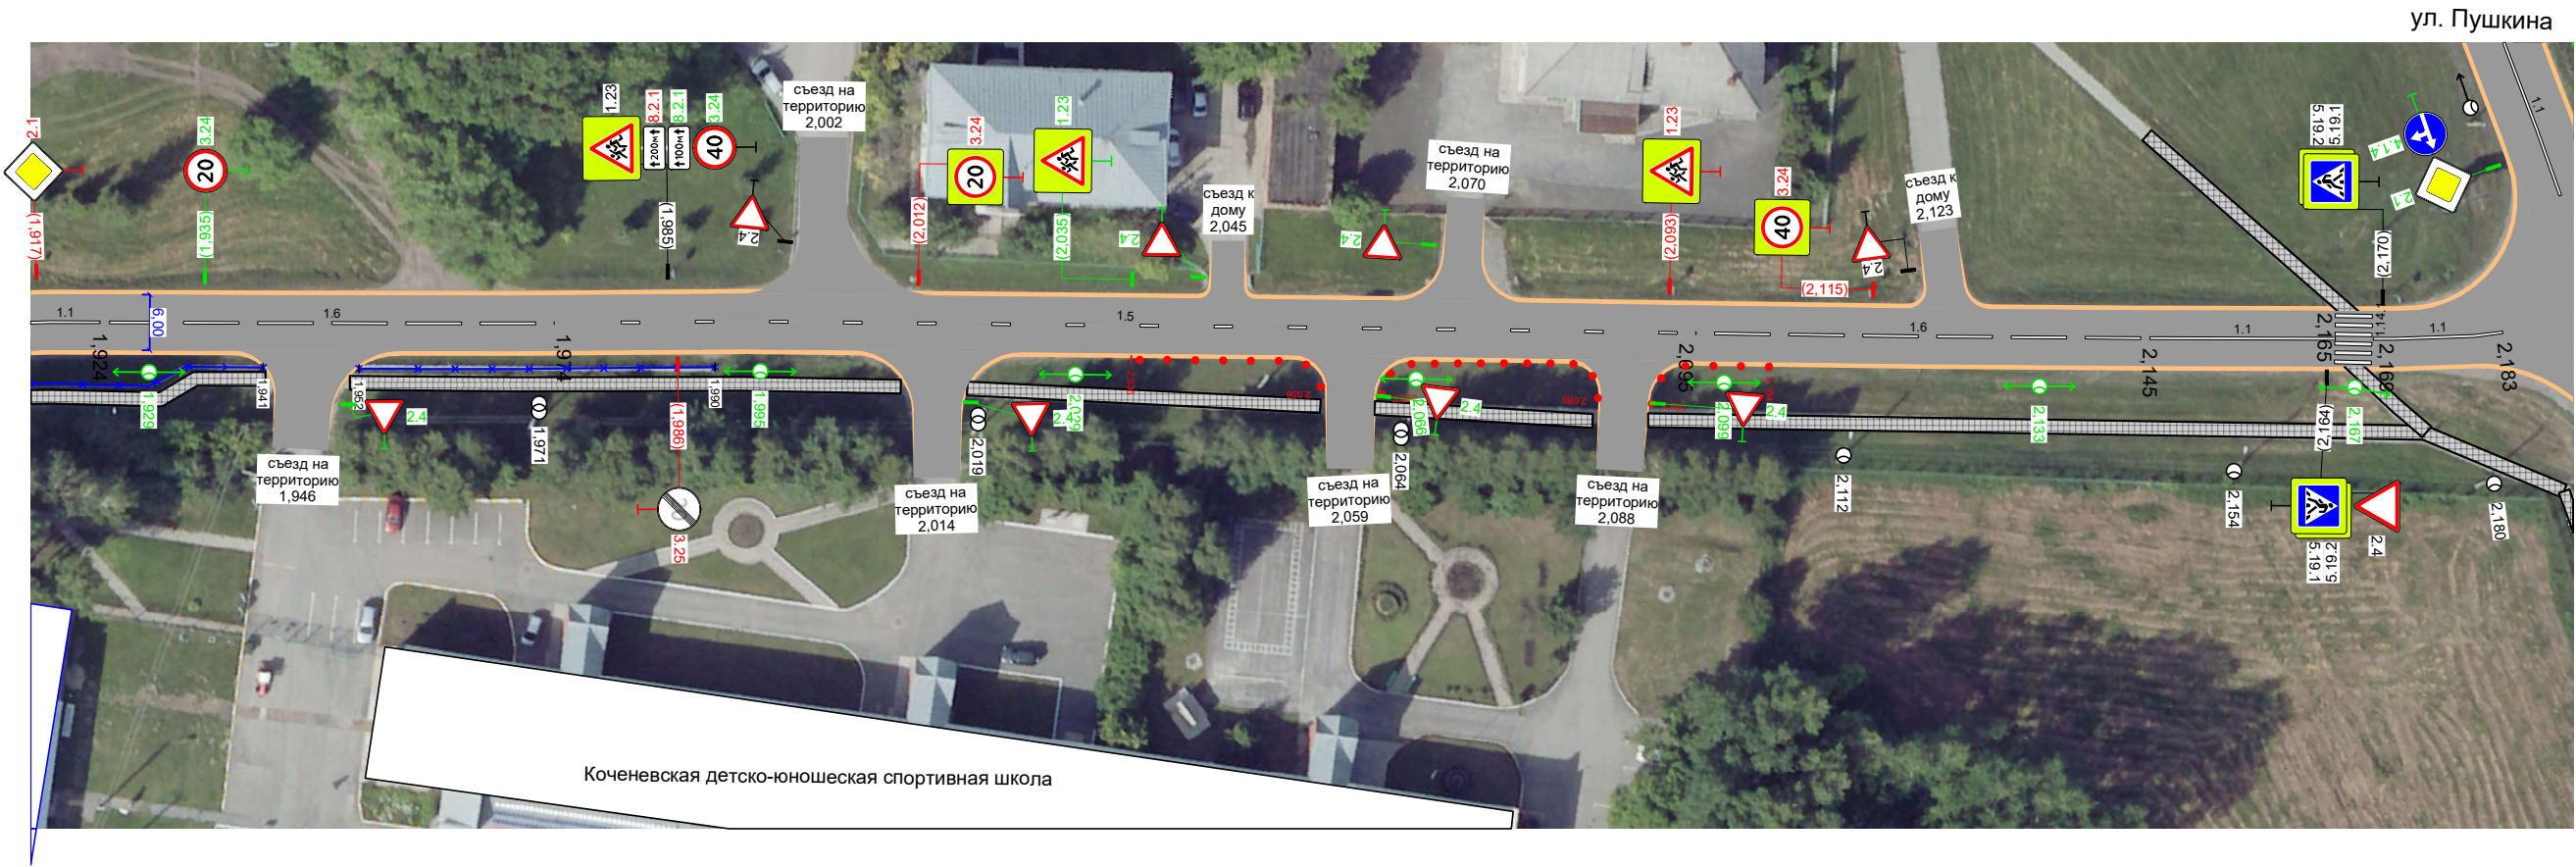

Видимость в прямом направлении										
Дорожная разметка справа	11 1,916 - 1,924	16 1,924 - 1,974		15 1,974 - 2,095			16 2,095 - 2,145		11 2,145 - 2,165	11 2,169 - 2,183
Дорожные ограждения и направляющие устройства справа	ОПО-Д 1,916 - 1,941		ОПО-Д 1,952 - 1,990		Столбики (8шт, шаг 3,0м) 2,036 - 2,056		Столбики (12шт, шаг 2,5м) 2,062 - 2,085		Столбики (6шт, шаг 3,0м) 2,091 - 2,104	
Тротуары справа	1,916 - 1,942, 125 м, пл, ш 15 м		1,951 - 2,010, 160 м, пл, ш 15 м		2,017 - 2,055, 138 м, пл, ш 15 м		2,061 - 2,085, 124 м, пл, ш 15 м		2,091 - 2,174, 183 м, пл, ш 15 м	