



Тротуары следа	
Дорожные ограждения и направляющие устройства следа	
Дорожная разметка следа	

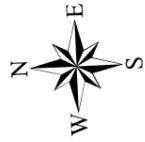

Новосибирская область
 р.п. Коченево, ул. Малиновая
 участок 2
 0,000-0,078
 1:400

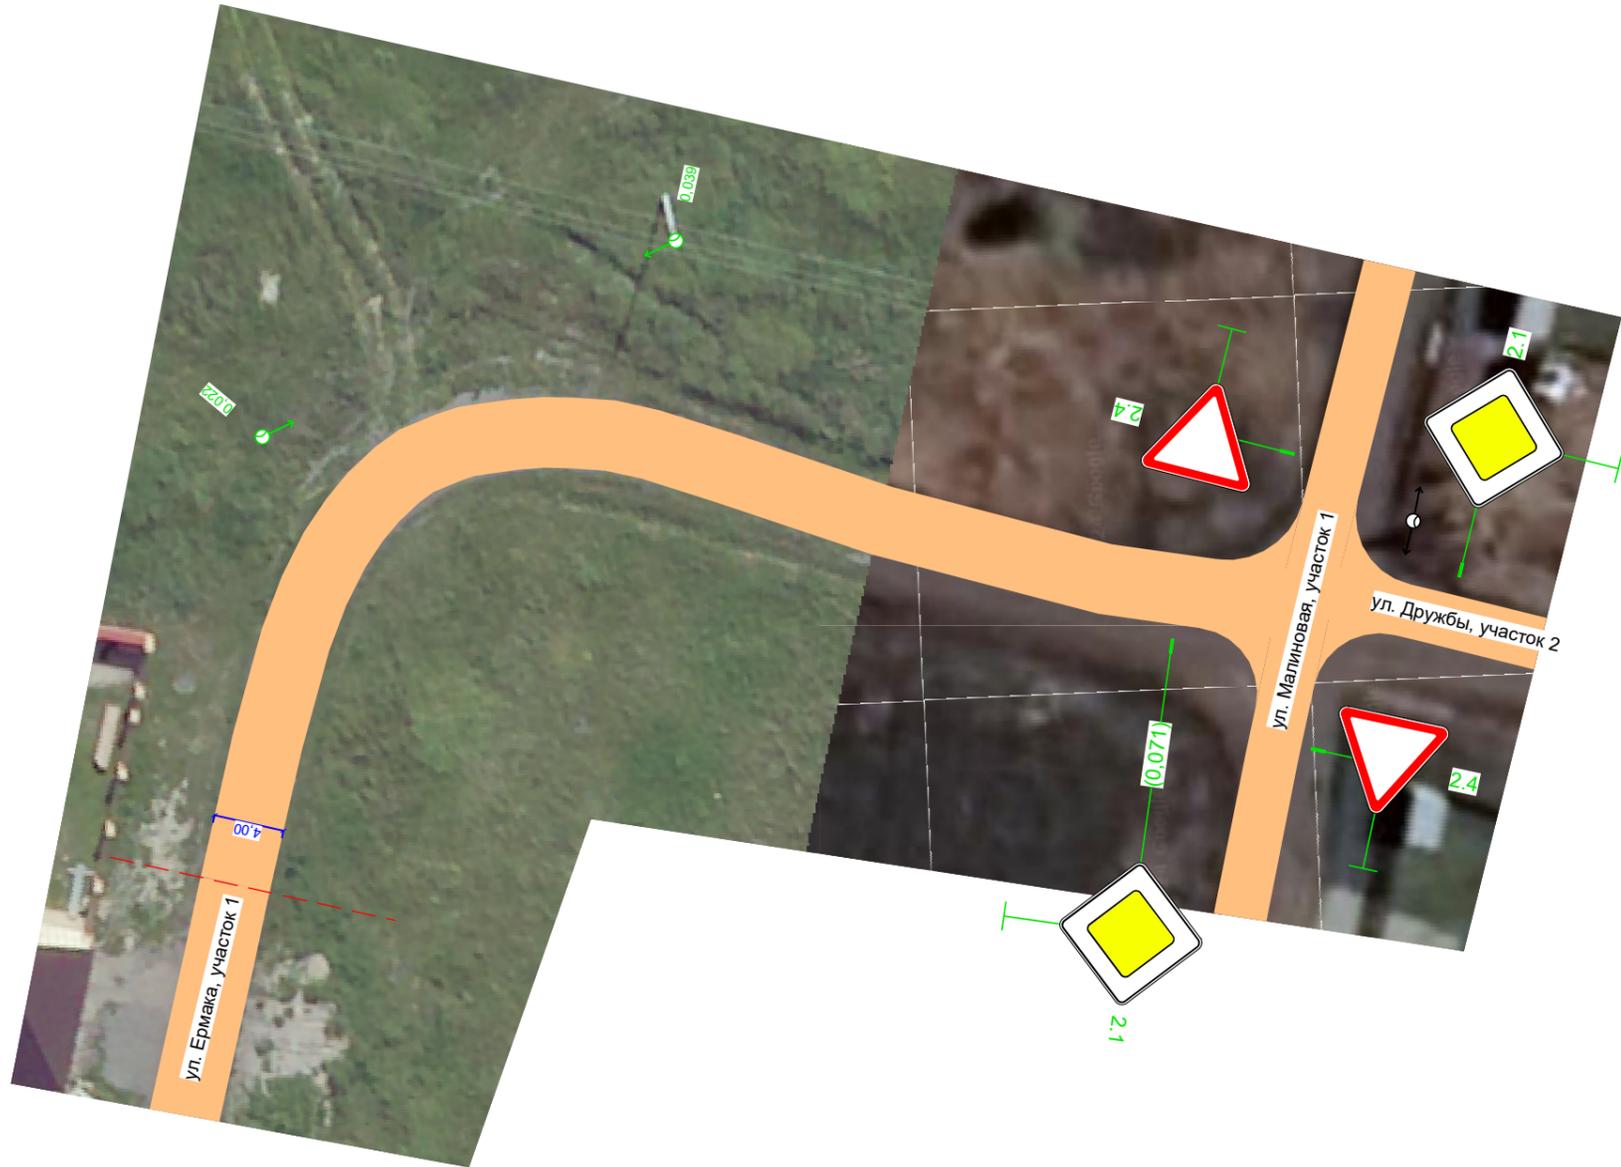

Дорожная разметка справа	
Дорожные ограждения и направляющие устройства справа	
Тротуары справа	