


Тротуары слева	
Дорожные ограждения и направляющие устройства слева	
Дорожная разметка слева	

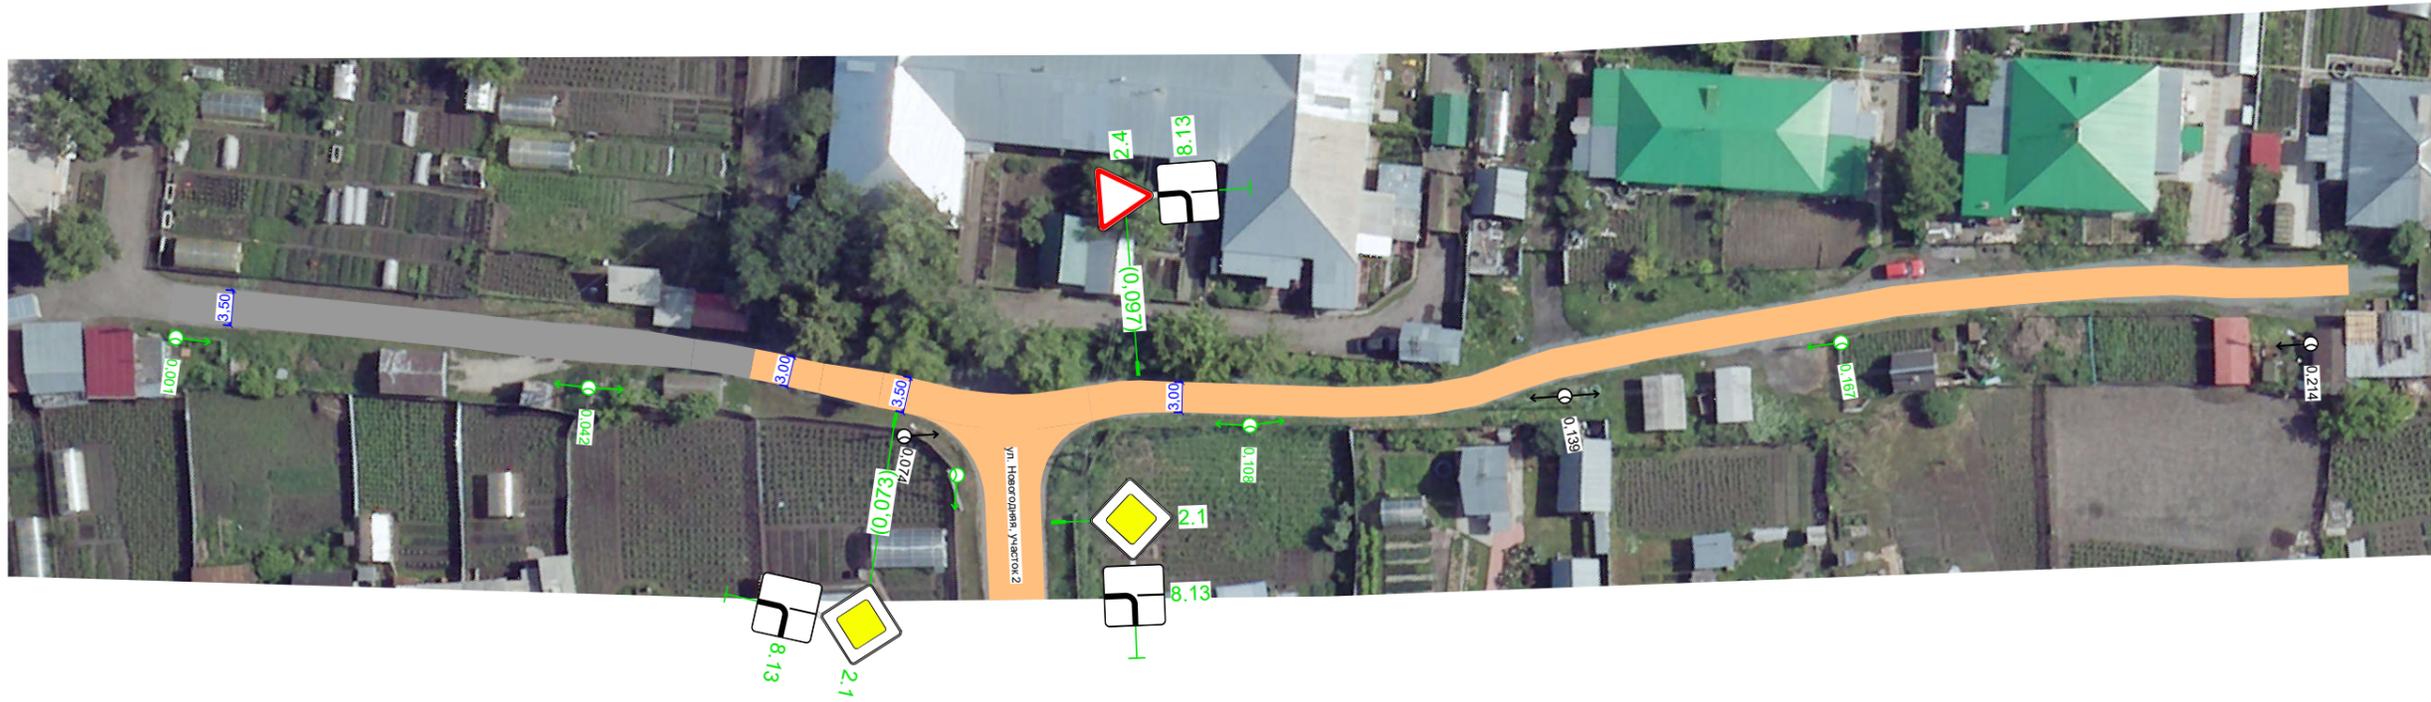

Новосибирская область
 р.п. Коченево, ул. Новогодня
 участок 1
 0,000-0,218
 1:700




Дорожная разметка справа	
Дорожные ограждения и направляющие устройства справа	
Тротуары справа	

Тротуары следа	
Дорожные ограждения и направляющие устройства следа	
Дорожная разметка следа	



Новосибирская область
р.п. Коченево, ул. Новогодняя
участок 2
0,000-0,068
1:300

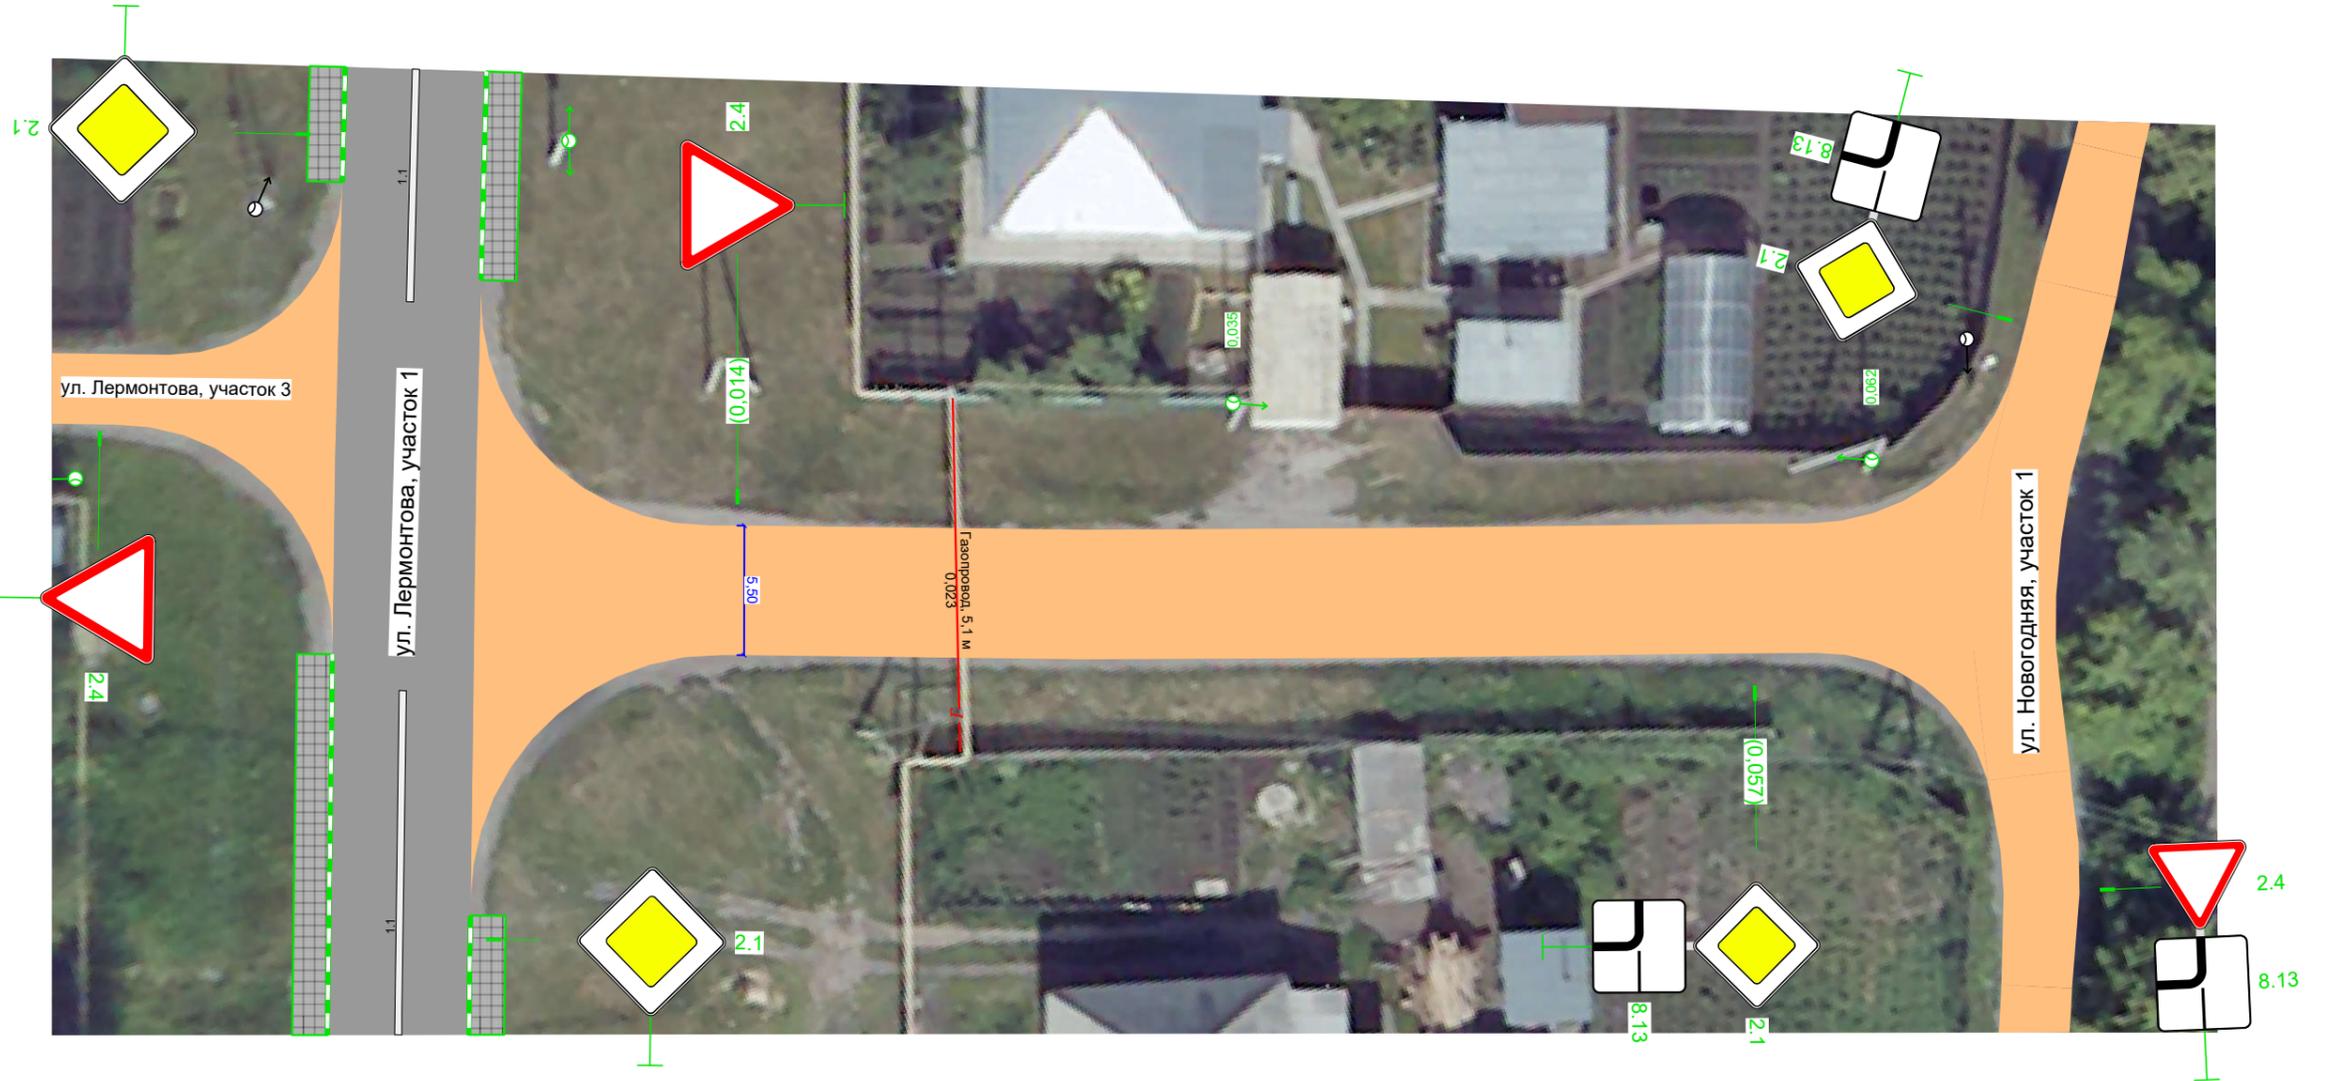

Дорожная разметка справа	
Дорожные ограждения и направляющие устройства справа	
Тротуары справа	