


Тротуары слева	
Дорожные ограждения и направляющие устройства слева	
Дорожная разметка слева	

A

Новосибирская область,
р.п. Коченево, ул. Осенняя
0,000-0,162
1:500

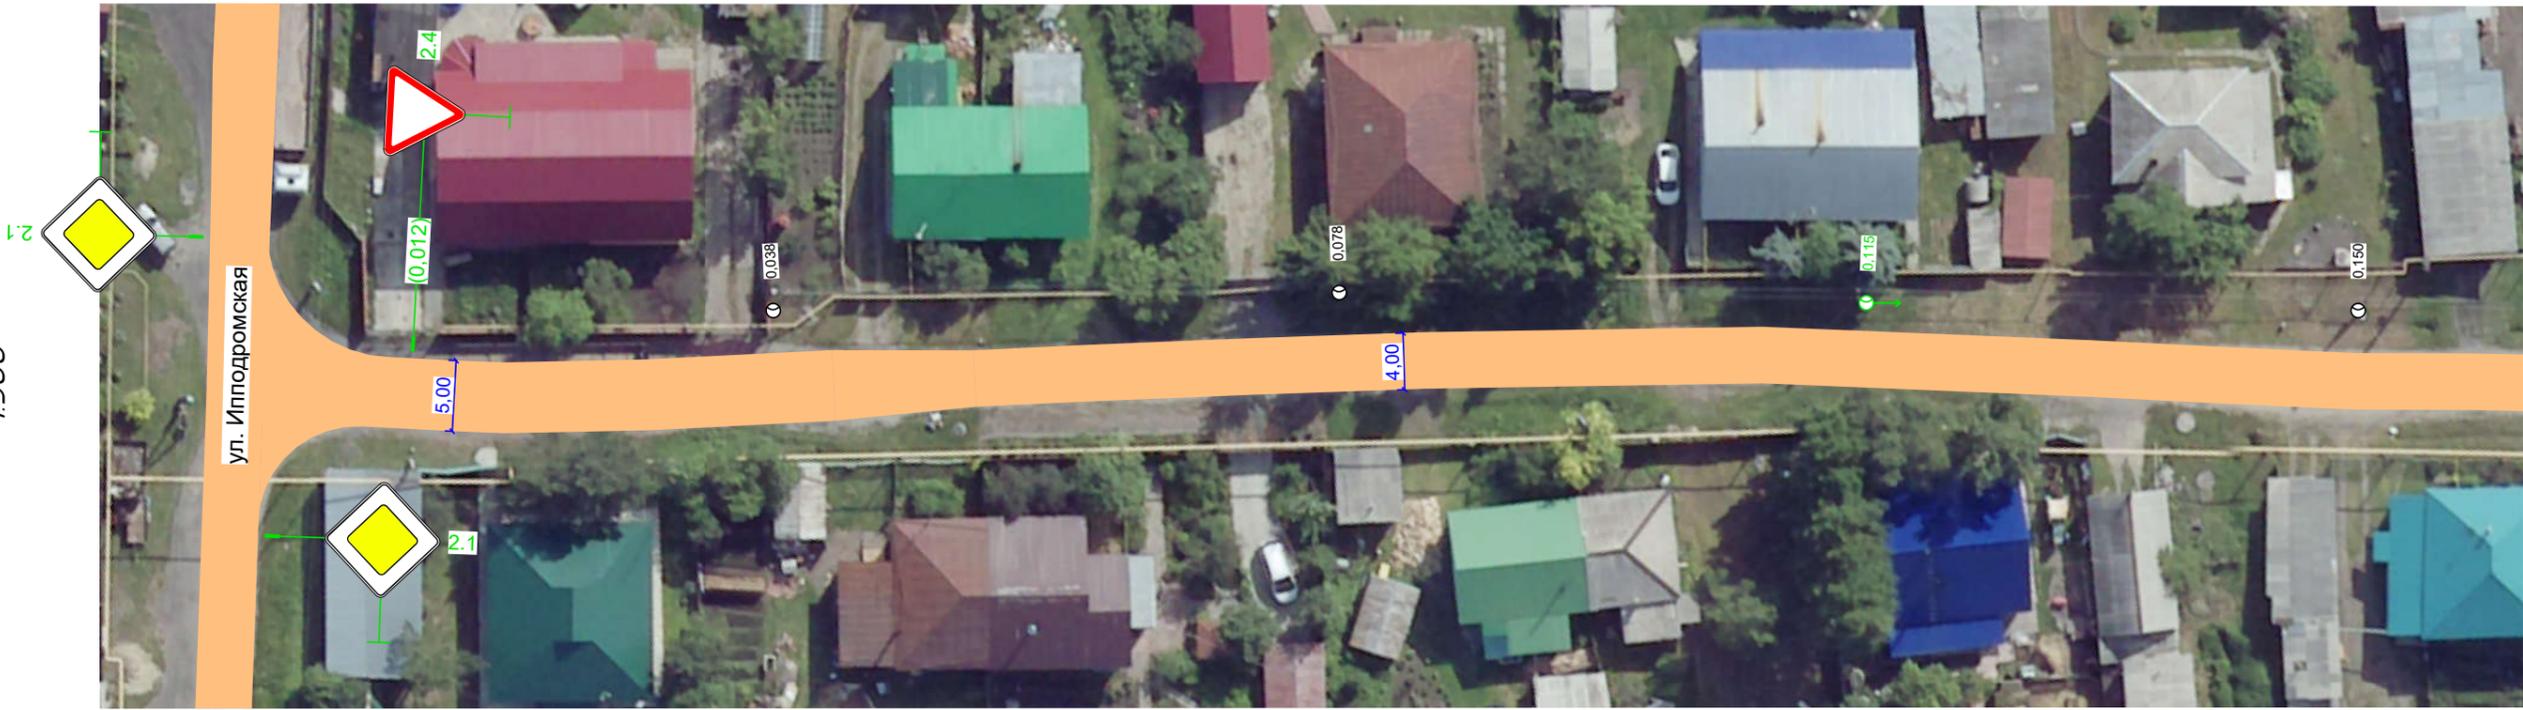


Дорожная разметка справа	
Дорожные ограждения и направляющие устройства справа	
Тротуары справа	

Тротуары слева	
Дорожные ограждения и направляющие устройства слева	
Дорожная разметка слева	

A

Новосибирская область,
р.п. Коченево, ул. Осенняя
0,162-0,261
1:500

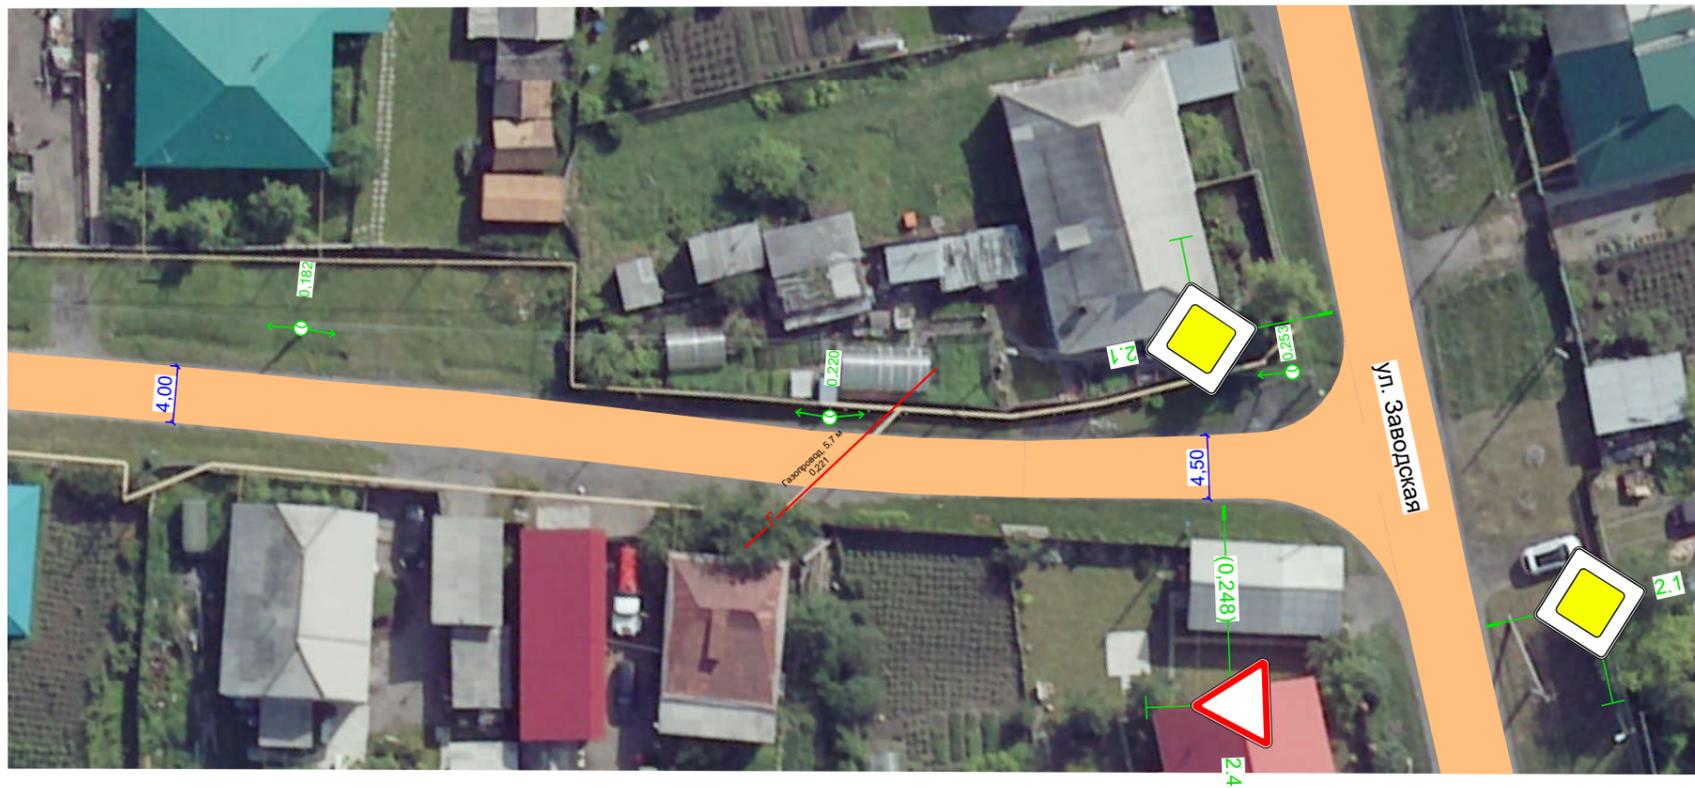

Дорожная разметка справа	
Дорожные ограждения и направляющие устройства справа	
Тротуары справа	