



Тротуары слева	
Дорожные ограждения и направляющие устройства слева	
Дорожная разметка слева	

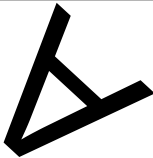


Новосибирская область,
р.п. Коченево, ул. П. Р. Поповича
0,000-0,162
1:500

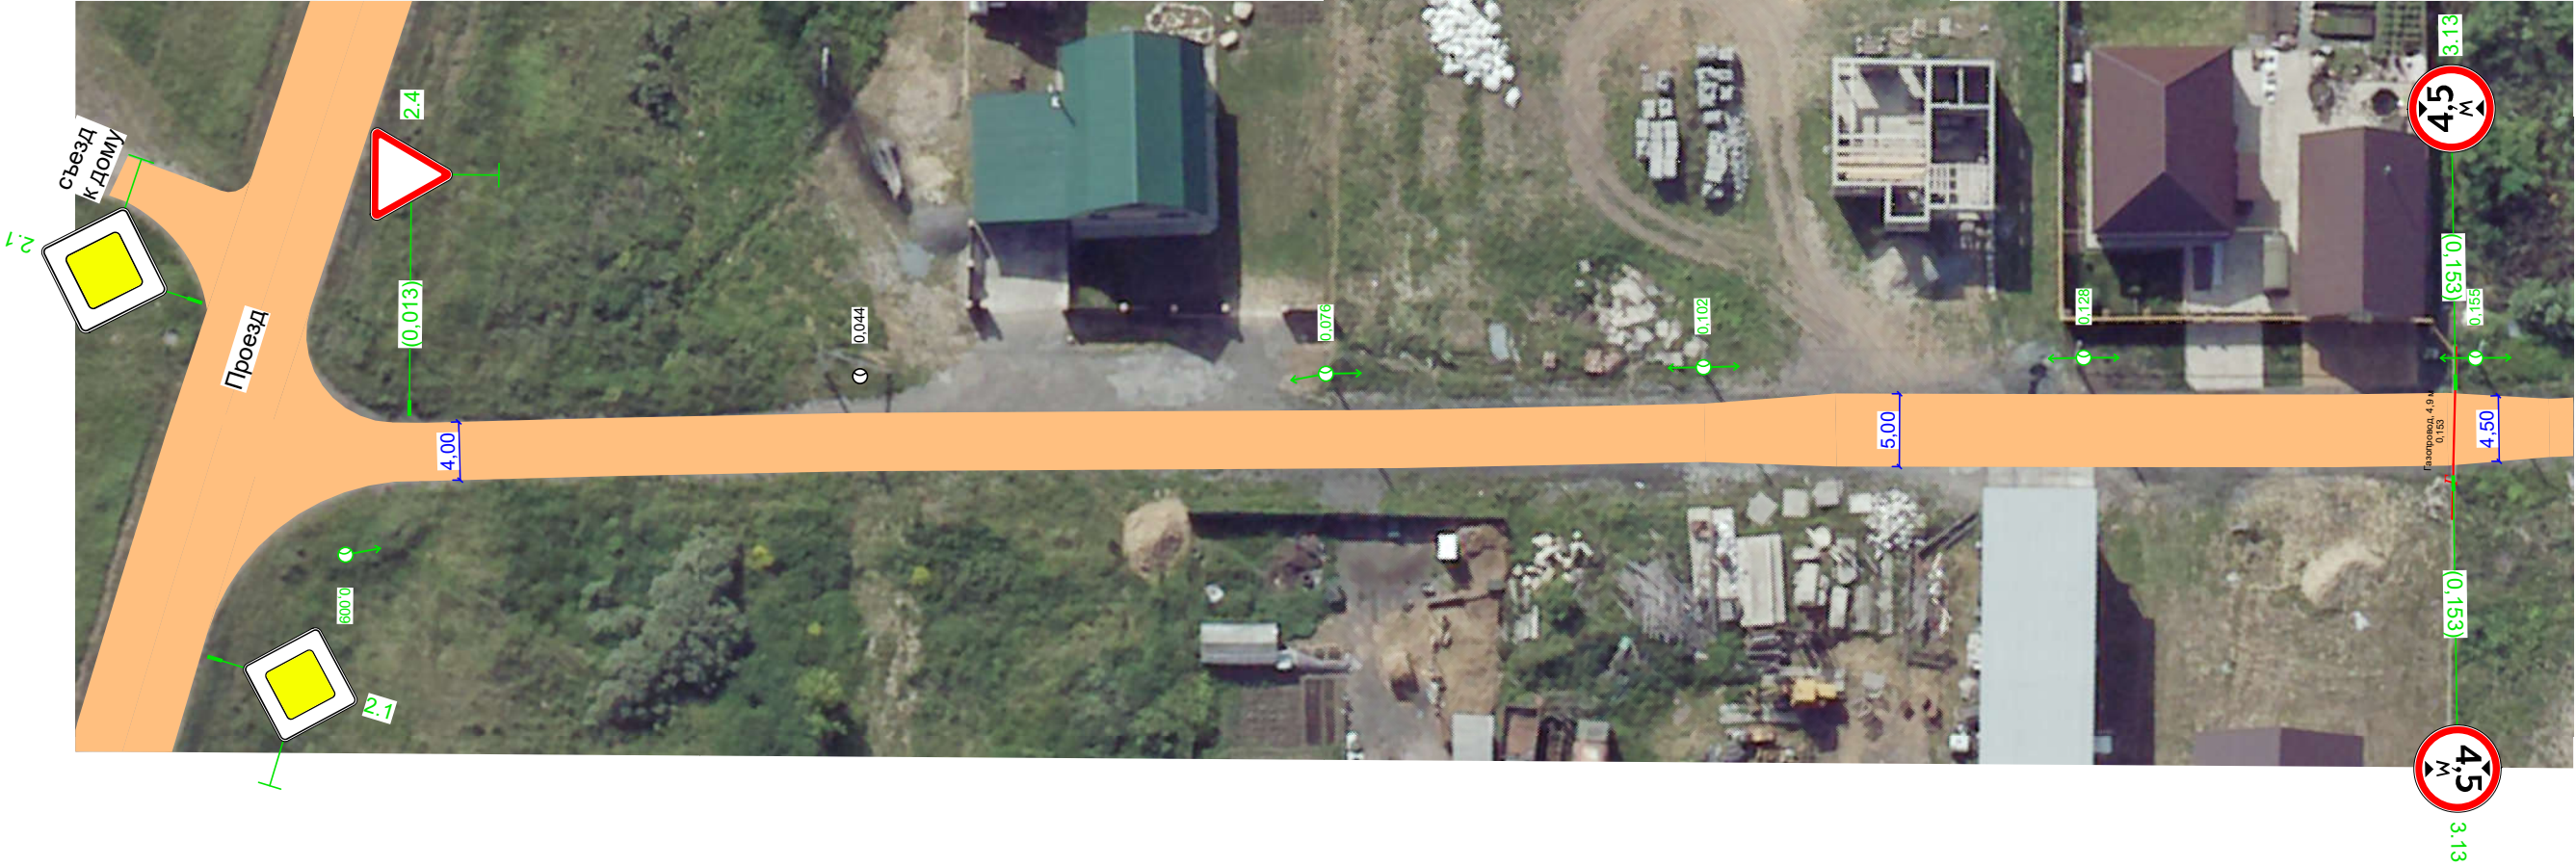


Дорожная разметка справа	
Дорожные ограждения и направляющие устройства справа	
Тротуары справа	

Тротуары слева	
Дорожные ограждения и направляющие устройства слева	
Дорожная разметка слева	

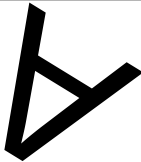

Новосибирская область,
р.п. Коченево, ул. П. Р. Поповича
0,162-0,210
1:500

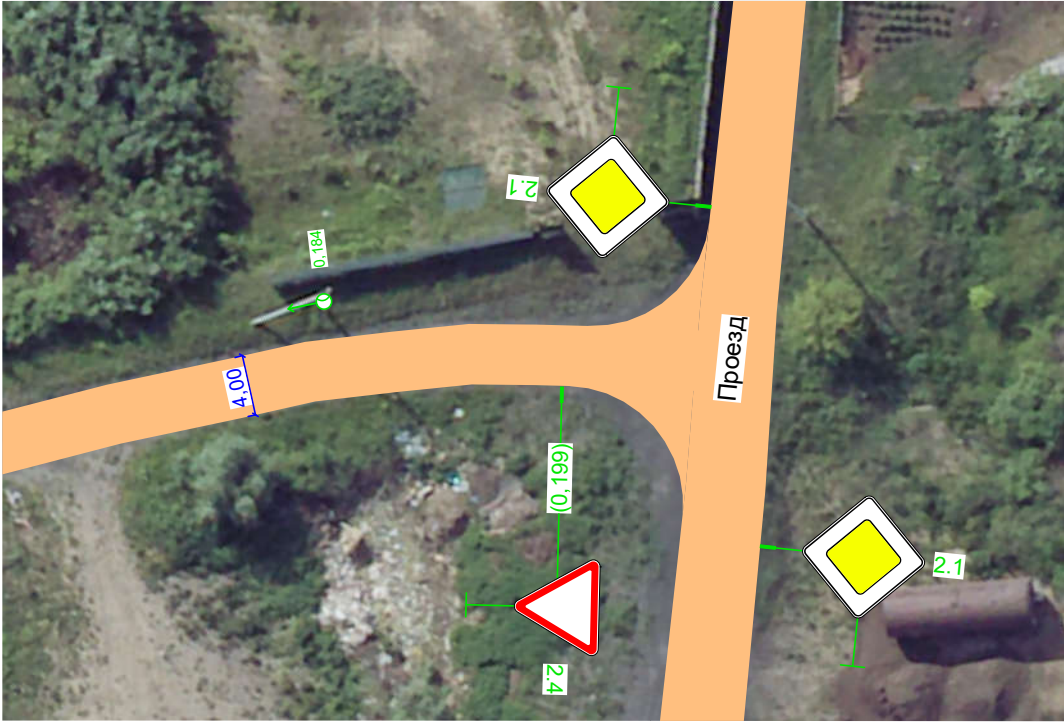

Дорожная разметка справа	
Дорожные ограждения и направляющие устройства справа	
Тротуары справа	