


| | |
|---|--|
| Тротуары слева | |
| Дорожные ограждения и направляющие устройства слева | |
| Дорожная разметка слева | |

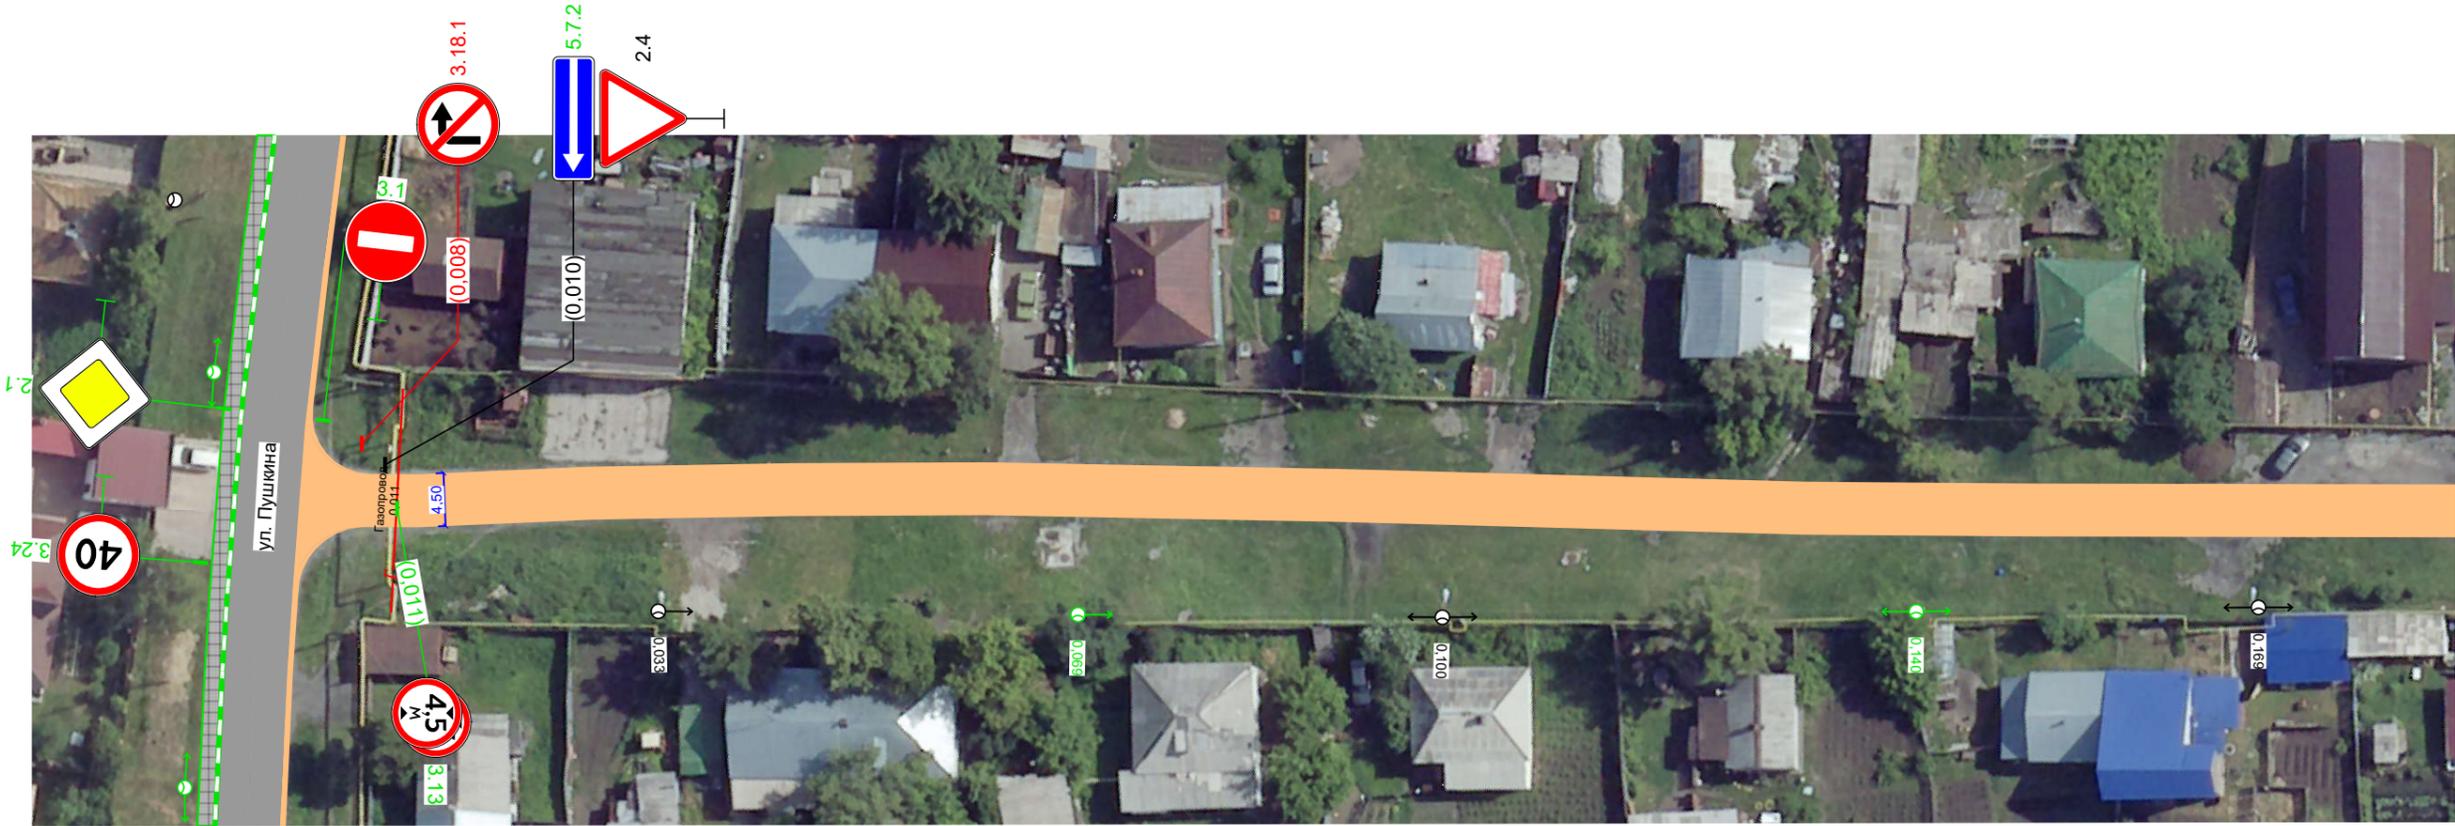

Новосибирская область
 р.п. Коченево, ул. Пионерская
 участок 1
 км 0,000 – км 0,186
 1:600




| | |
|--|--|
| Дорожная разметка справа | |
| Дорожные ограждения и направляющие устройства справа | |
| Тротуары справа | |

| | |
|---|--|
| Тротуары слева | |
| Дорожные ограждения и направляющие устройства слева | |
| Дорожная разметка слева | |



Новосибирская область
 р.п. Коченево, ул. Пионерская
 участок 1
 км 0,186 – км 0,337
 1:600

р.п. Коченево, ул. Пионерская
 участок 2
 0,275

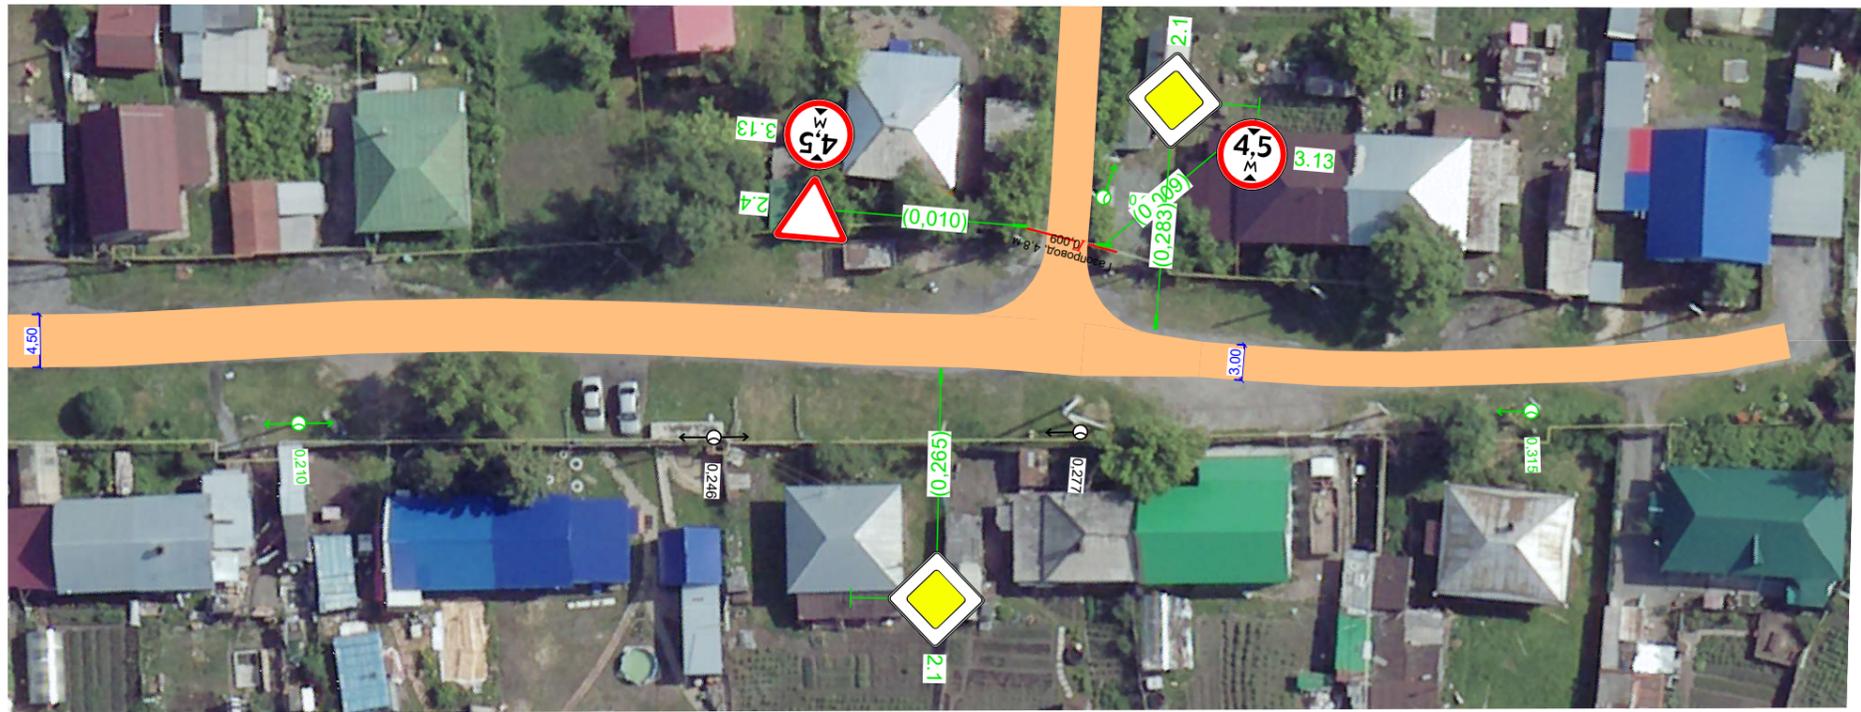

| | |
|--|--|
| Дорожная разметка справа | |
| Дорожные ограждения и направляющие устройства справа | |
| Тротуары справа | |