



Тротуары слева	
Дорожные ограждения и направляющие устройства слева	
Дорожная разметка слева	

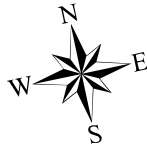

Новосибирская область
р.п. Коченево, ул. Полевой ж/д линия
0,000-0,195
1,600

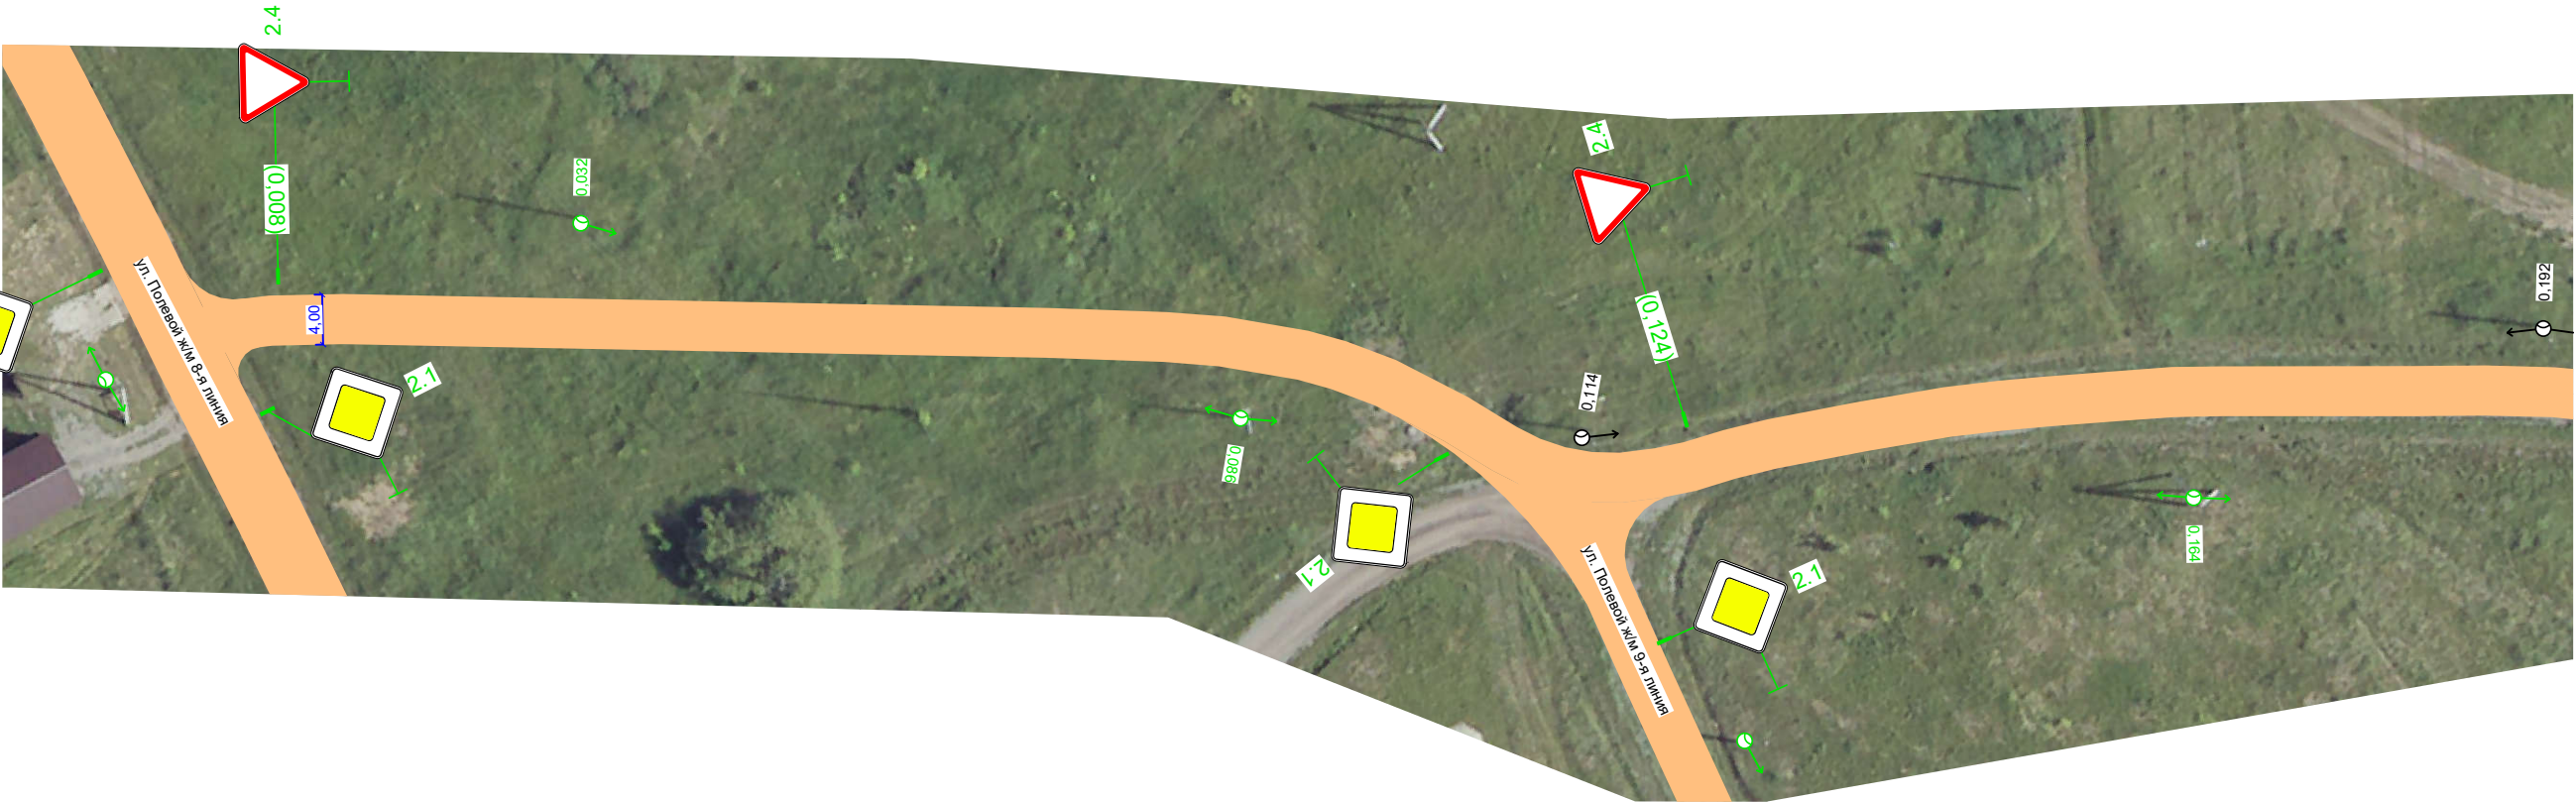

Дорожная разметка справа	
Дорожные ограждения и направляющие устройства справа	
Тротуары справа	

Тротуары слева	
Дорожные ограждения и направляющие устройства слева	
Дорожная разметка слева	



Новосибирская область
р.п. Коченево, ул. Полевой ж/м 12-я линия
0,195-0,402
1,600




Дорожная разметка справа	
Дорожные ограждения и направляющие устройства справа	
Тротуары справа	

Тротуары слева	
Дорожные ограждения и направляющие устройства слева	
Дорожная разметка слева	



Новосибирская область
р.п. Коченево, ул. Полевой ж/м 12-я линия
0,402-0,623
1,600

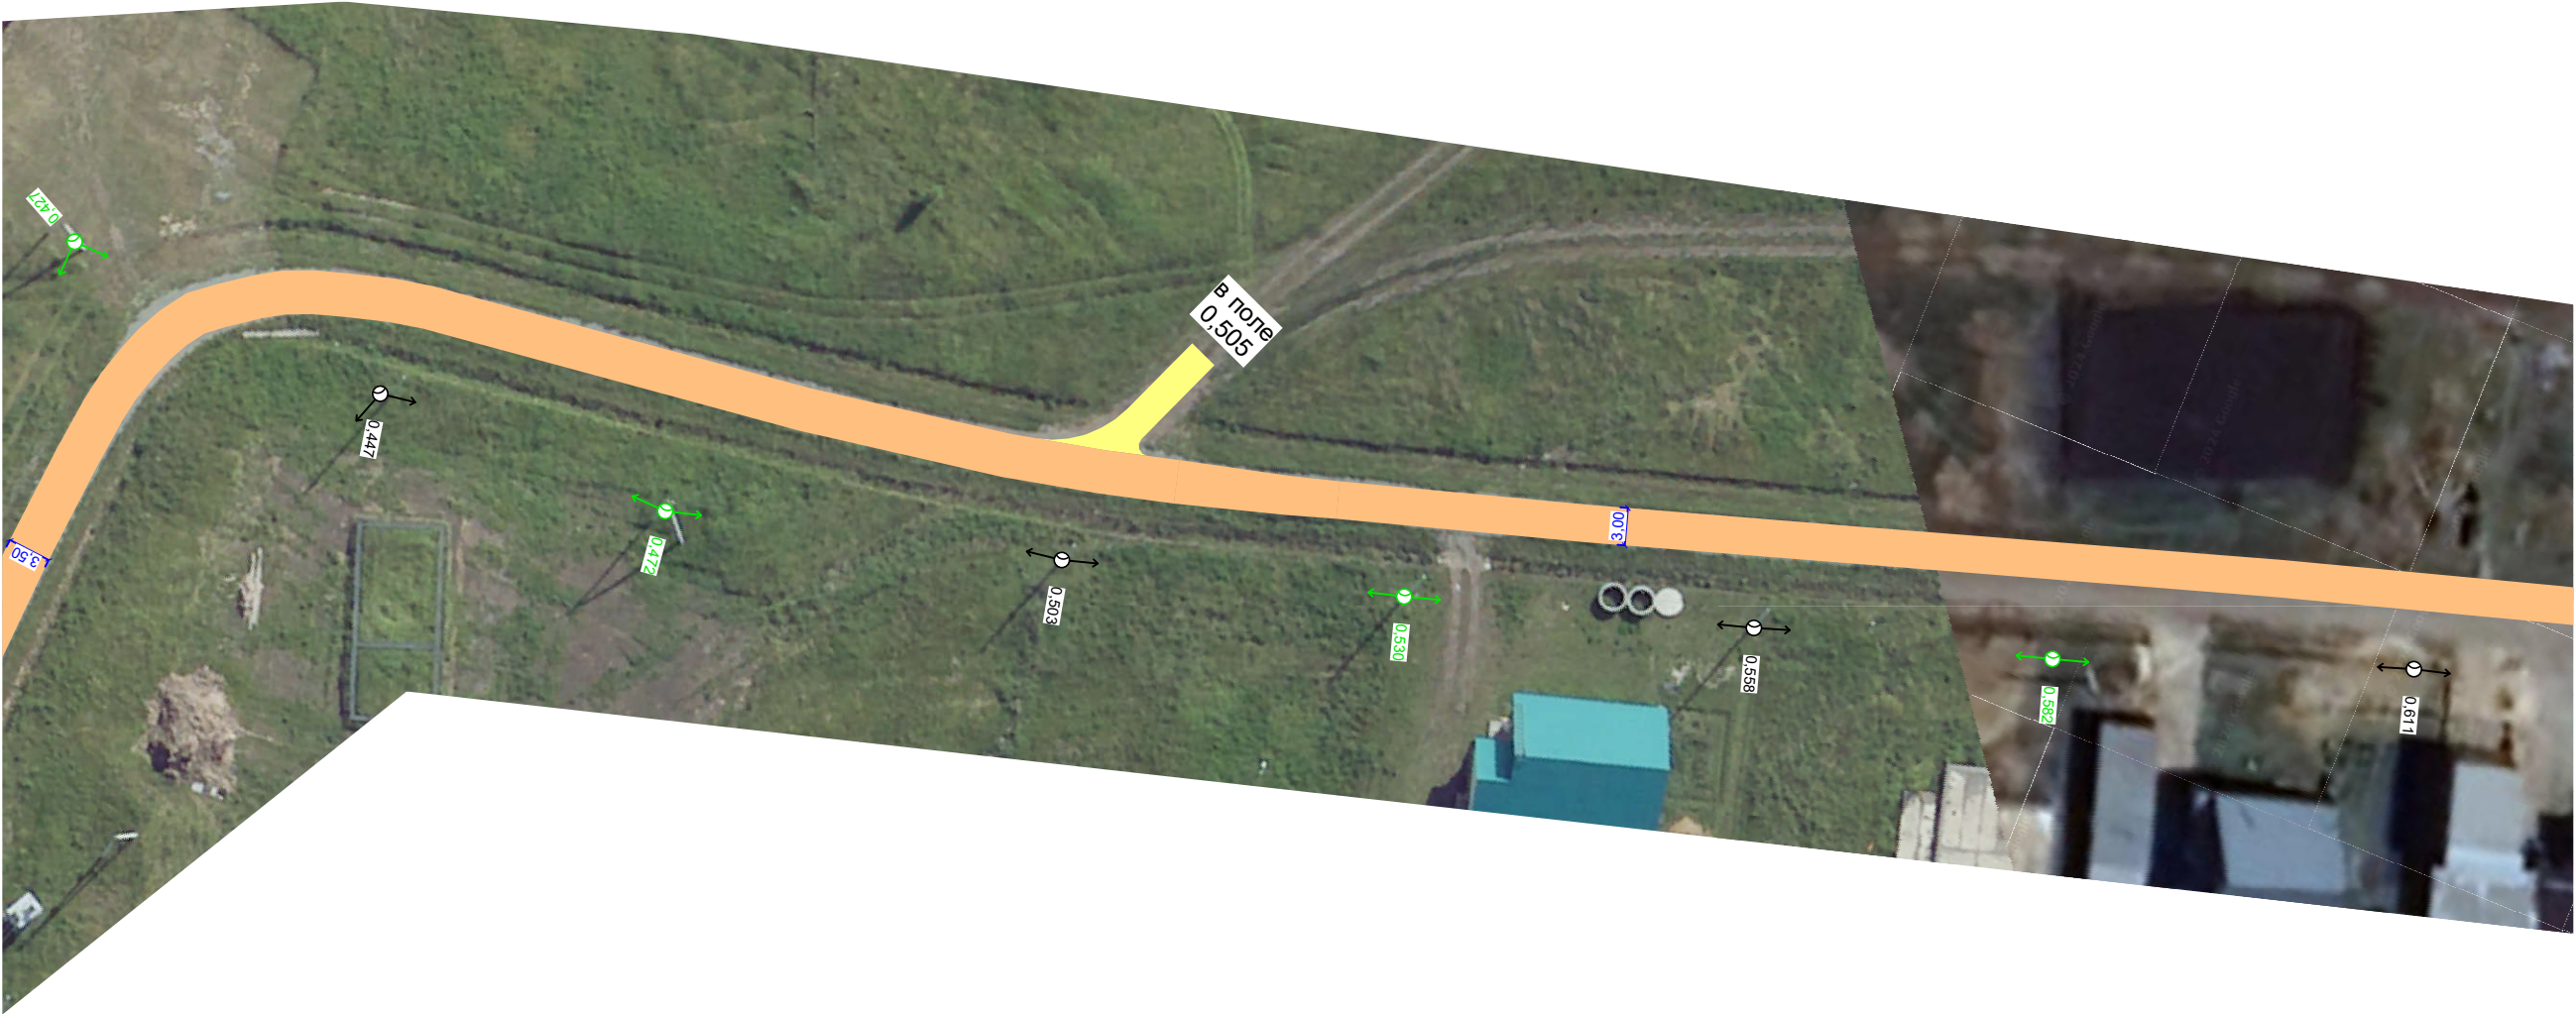

Дорожная разметка справа	
Дорожные ограждения и направляющие устройства справа	
Тротуары справа	

