


Тротуары слева	
Дорожные ограждения и направляющие устройства слева	
Дорожная разметка слева	

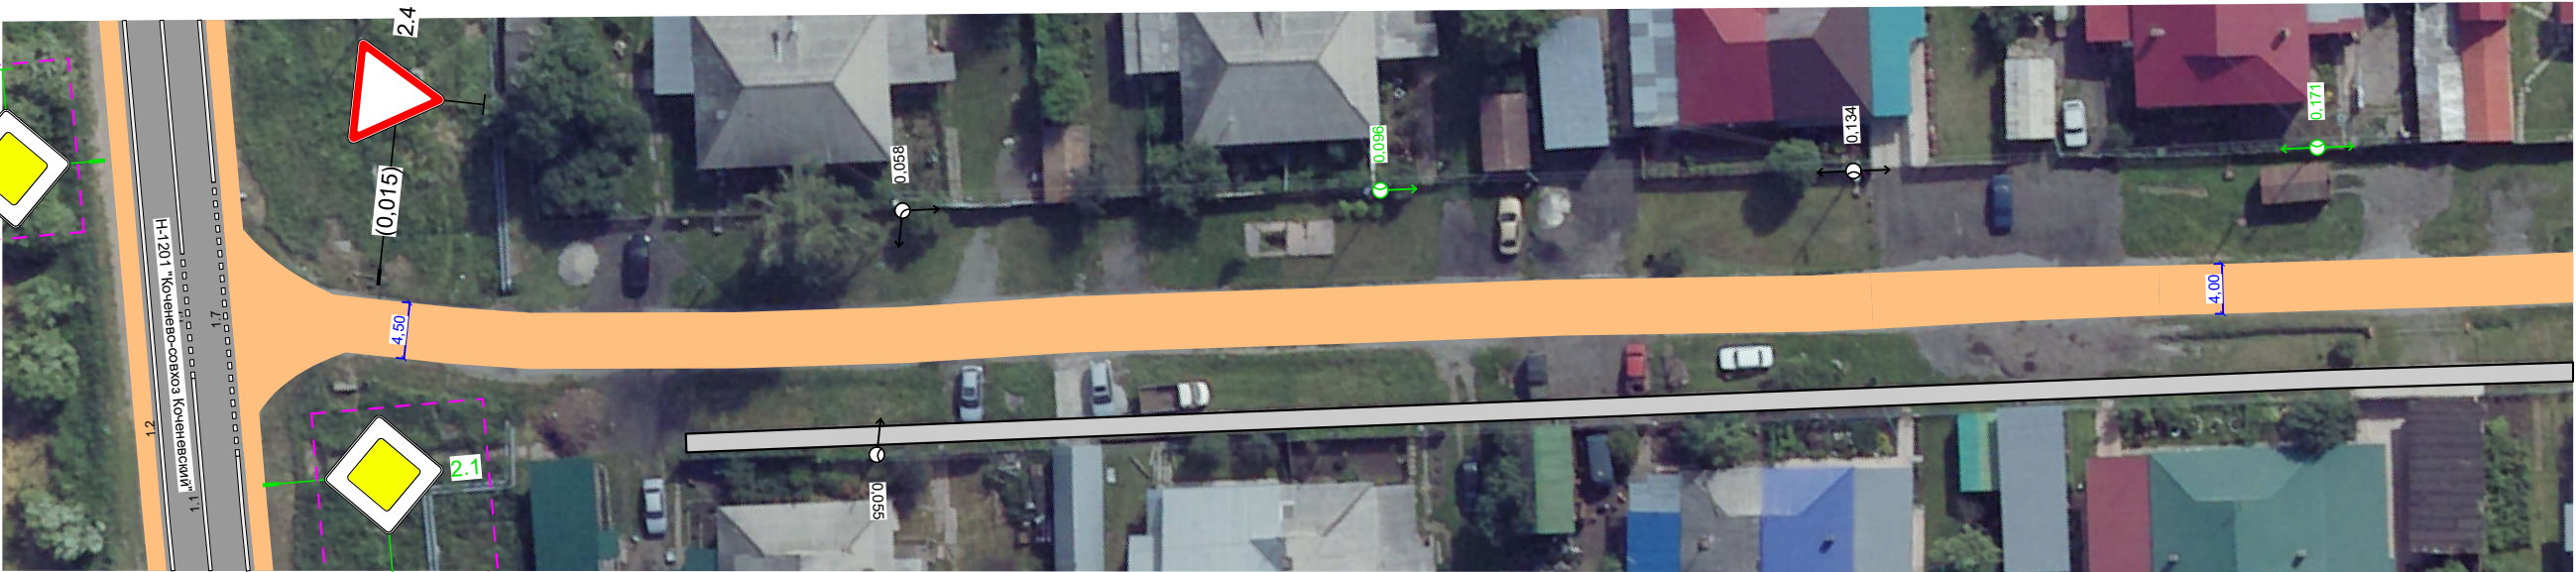

Новосибирская область
р.п. Коченево, ул. Полевой ж/м 2-я линия
0,000-0,191
1,600



Дорожная разметка справа	
Дорожные ограждения и направляющие устройства справа	
Тротуары справа	0,040 – 0,191, (151 м), ж/б пл., ш. 1,5 м

Тротуары слева	
Дорожные ограждения и направляющие устройства слева	
Дорожная разметка слева	



Новосибирская область
р.п. Коченево, ул. Полевой ж/м 2-я линия
0,191-0,317
1,600



Дорожная разметка справа	
Дорожные ограждения и направляющие устройства справа	
Тротуары справа	0,191 – 0,282, 191 м), ж/б пл, ш. 1,5 м