


Тротуары слева		0,000 - 0,127, 1127 м, а/д, ш. 1,5 м		0,145 - 0,235, 190 м, а/д, ш. 1,5 м
Дорожные ограждения и направляющие устройства слева				
Дорожная разметка слева				
Элементы в плане	0,000	R=42, α=44°		
Видимость в обратном направлении		0,080	<145	0,235

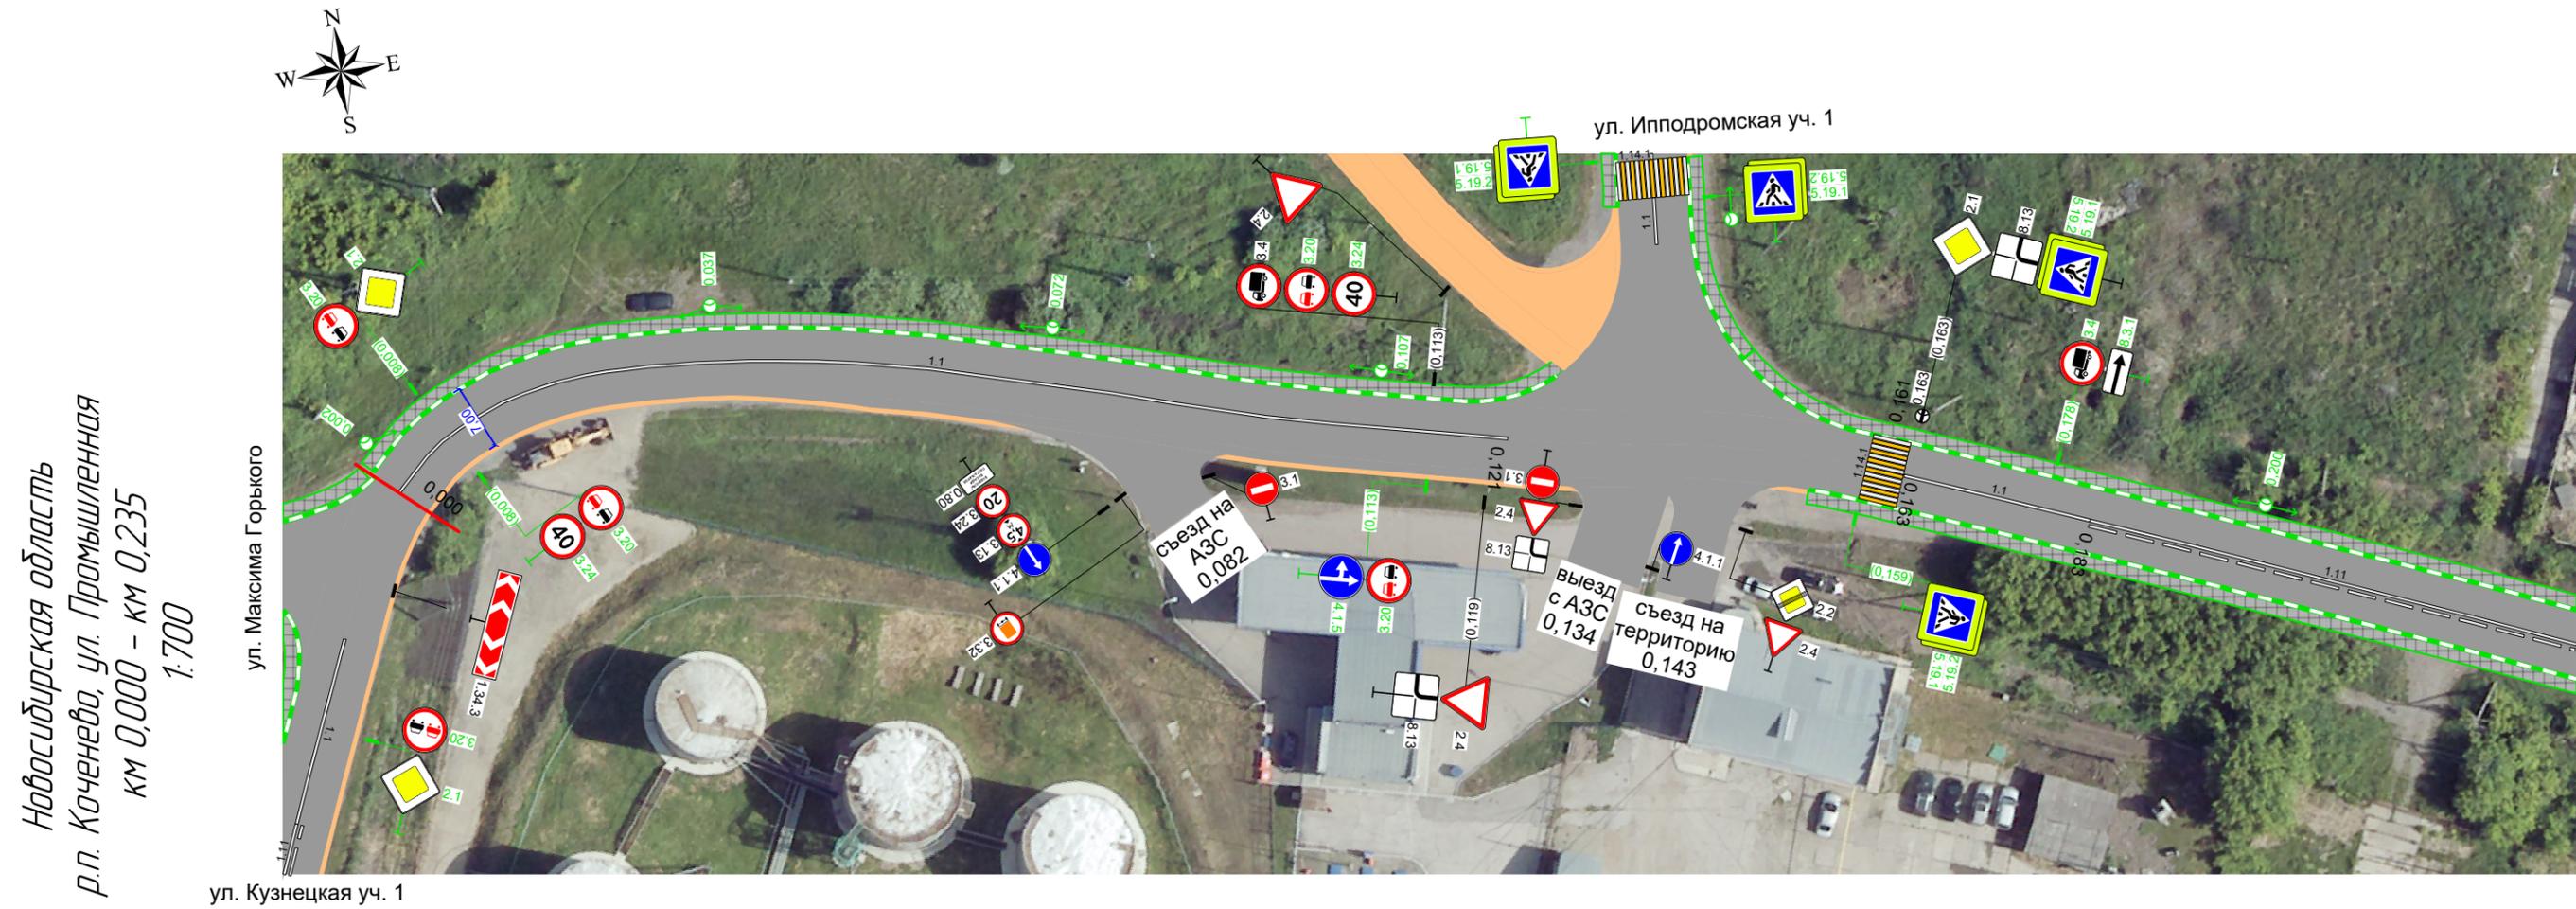


Видимость в прямом направлении	0,000	<135	0,145	
Дорожная разметка справа		11 0,000 - 0,121		11 0,183 - 0,183
Дорожные ограждения и направляющие устройства справа				11 0,183 - 0,235
Тротуары справа				0,153 - 0,235, 182 м, а/д, ш. 1,5 м

Тротуары слева	0,235 - 0,335, (100 м), а/б, ш 1,5 м	0,361 - 0,393, (32 м), а/б, ш 1,5 м	0,410 - 0,437, (27 м), а/б, ш 1,5 м	0,454 - 0,475, (21 м), а/б, ш 1,5 м
Дорожные ограждения и направляющие устройства слева				
Дорожная разметка слева				
Элементы в плане				
Видимость в обратном направлении	<145	0,300		



Новосибирская область
 р.п. Коченево, ул. Промышленная
 км 0,235 - км 0,475
 1:700

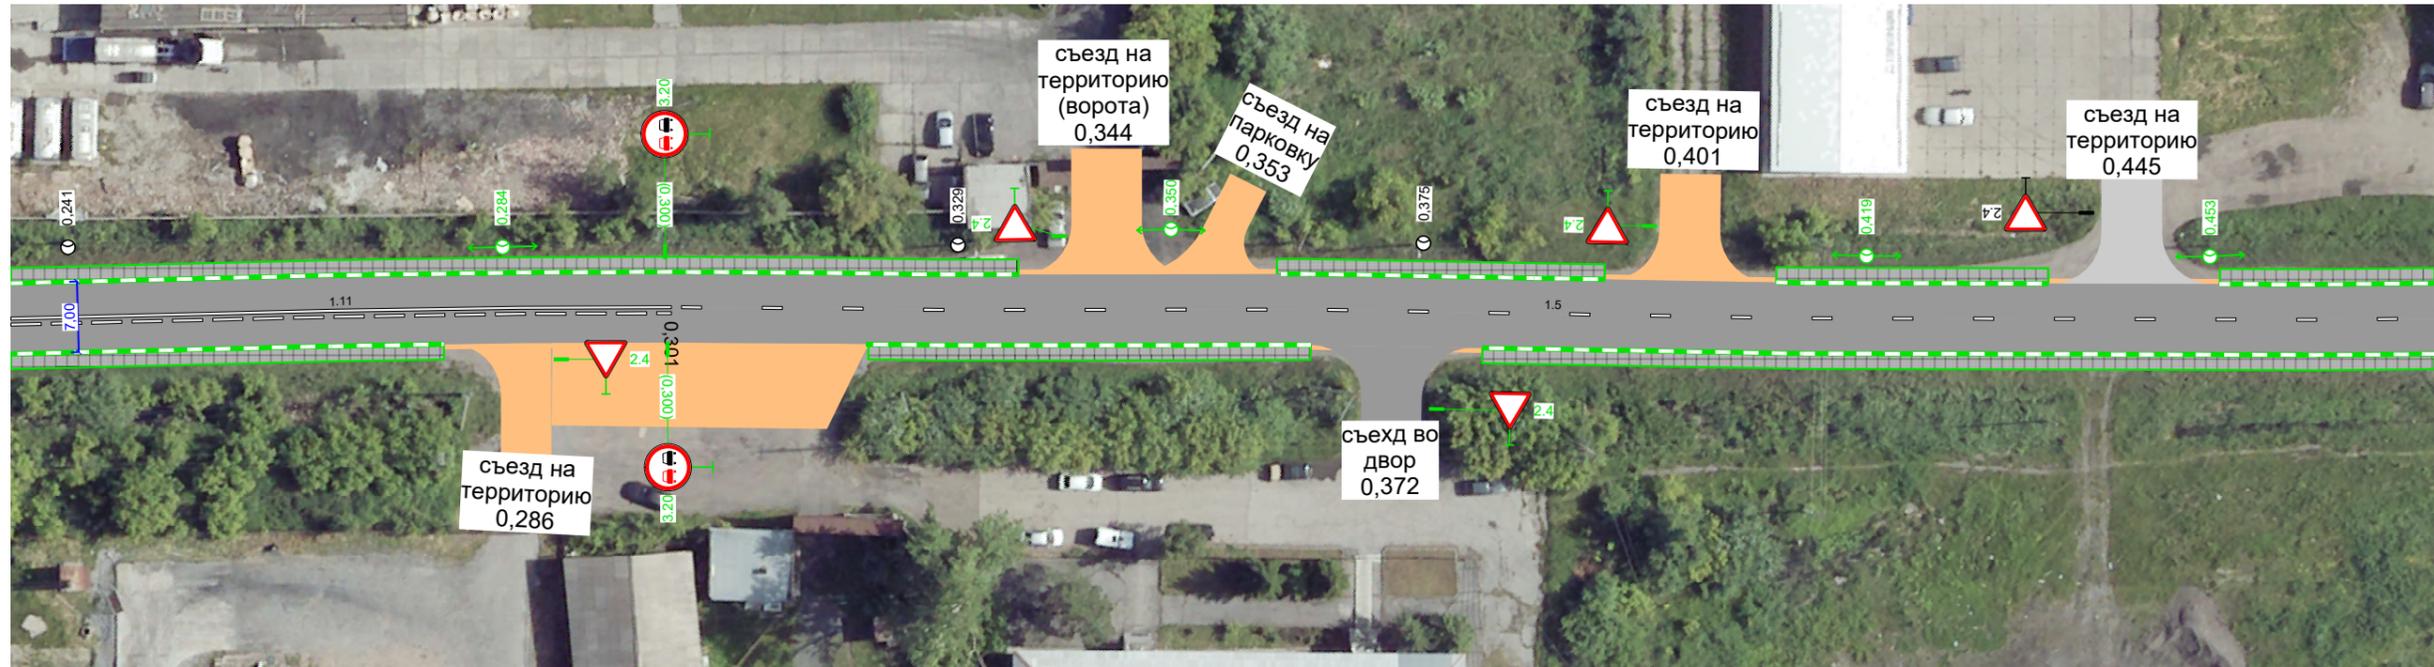

Видимость в прямом направлении				
Дорожная разметка справа	111 0,235 - 0,301	15 0,301 - 0,475		
Дорожные ограждения и направляющие устройства справа				
Тротуары справа	0,235 - 0,278, (43 м), а/б, ш 1,5 м	0,320 - 0,364, (44 м), а/б, ш 1,5 м	0,381 - 0,475, (94 м), а/б, ш 1,5 м	

Тротуары слева	0,475 - 0,489, (14 м), а/д, ш. 15 м	0,522 - 0,621, (99 м), а/д, ш. 15 м	0,637 - 0,700, (63 м), а/д, ш. 15 м
Дорожные ограждения и направляющие устройства слева			
Дорожная разметка слева			
Элементы в плане			
Видимость в обратном направлении			



Новосибирская область
р.п. Коченево, ул. Промышленная
км 0,475 - км 0,716
1:700




Видимость в прямом направлении			0,970	<160	0,716
Дорожная разметка справа	15 0,475 - 0,620	16 0,620 - 0,670	17 0,670 - 0,701	17 0,701 - 0,711	17 0,711 - 0,716
Дорожные ограждения и направляющие устройства справа					
Тротуары справа	0,475 - 0,583, (108 м), а/д, ш. 15 м	0,615 - 0,693, (78 м), а/д, ш. 15 м			

Тротуары слева	0,716 - 0,789, 173 м, а/д, ш 1,5 м				0,863 - 0,922, 159 м, а/д, ш 1,5 м		0,934 - 0,956, 122 м, а/д, ш 1,5 м	
Дорожные ограждения и направляющие устройства слева			0,844 - 0,851, 17 м, а/д, ш 1,5 м					
Дорожная разметка слева					117,1 0,851 - 0,863			
Элементы в плане	0,749	R=154, α=9°	0,793					
Видимость в обратном направлении	0,775		<120				0,895	




Новосибирская область
р.п. Коченево, ул. Промышленная
км 0,716 - км 0,956
1:700

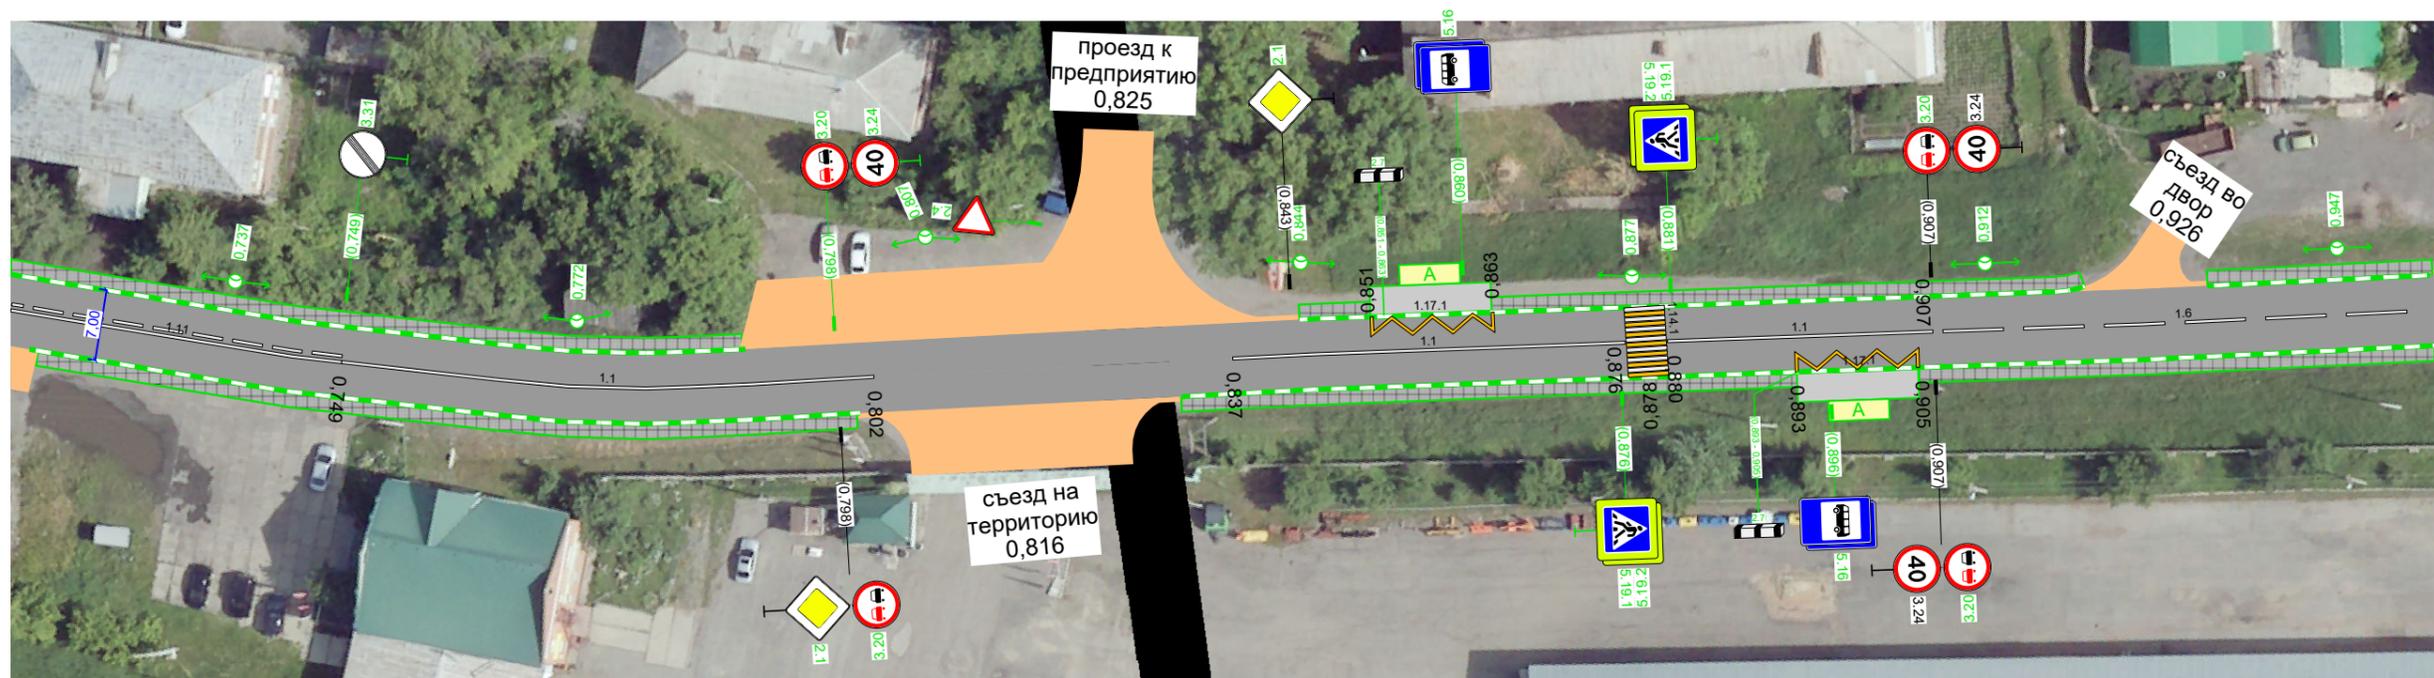

Видимость в прямом направлении		<160		0,740					
Дорожная разметка справа	Осевая линия	111 0,716 - 0,749		11 0,749 - 0,802		11 0,880 - 0,876		11 0,880 - 0,907	
	1-я от осевой							117,1 0,893 - 0,905	
Дорожные ограждения и направляющие устройства справа									
Тротуары справа		0,719 - 0,800, 181 м, а/д, ш 1,5 м				0,832 - 0,893, 161 м, а/д, ш 1,5 м		0,905 - 0,956, 151 м, а/д, ш 1,5 м	

Тротуары слева				1,124 - 1,197, (72 м), а/д, ш. 15 м
Дорожные ограждения и направляющие устройства слева		1090 - 1097, (7 м), а/д, ш. 15 м		
Дорожная разметка слева		14 1038 - 1082		14 1,135 - 1,197
Элементы в плане				
Видимость в обратном направлении				

Новосибирская область
р.п. Коченево, ул. Промышленная
км 0,956 - км 1,197
1:700

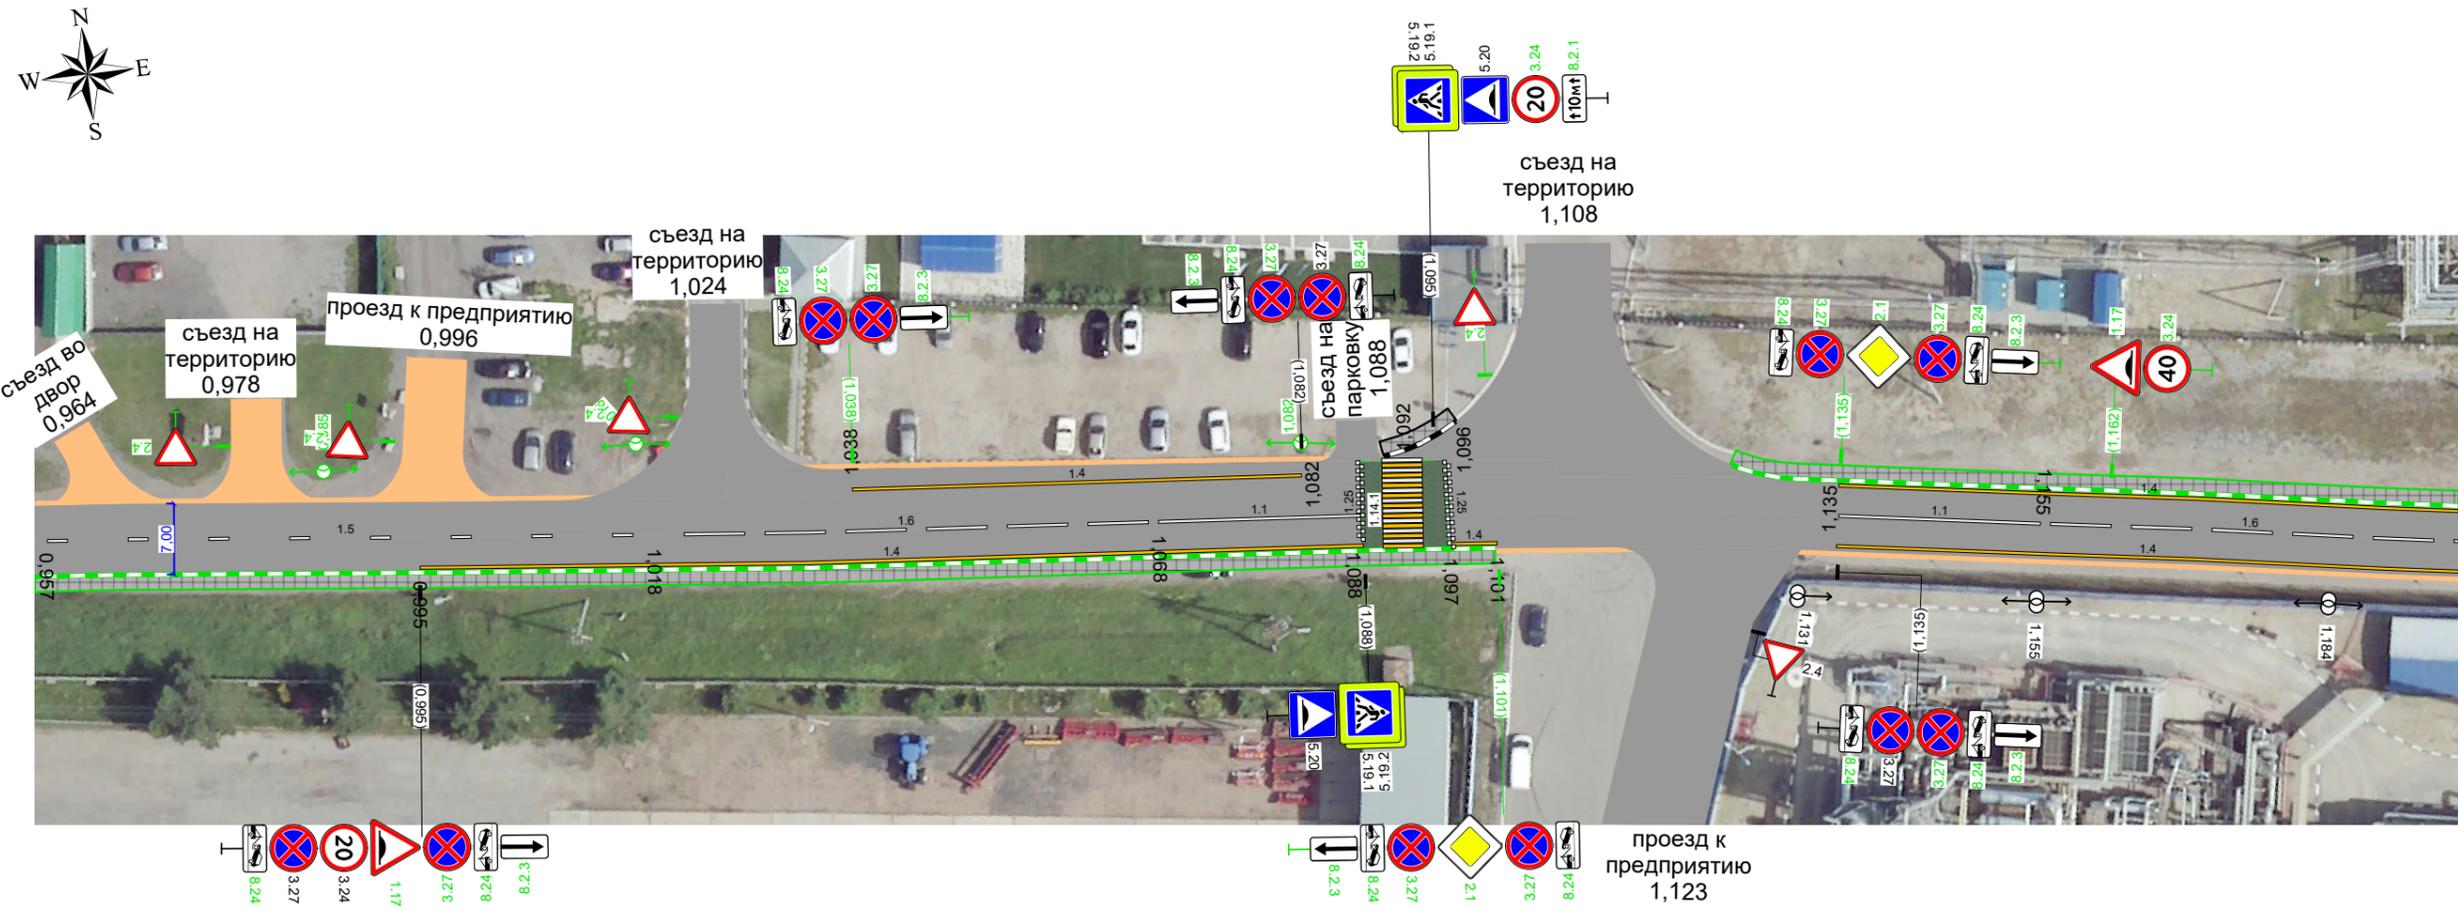


Видимость в прямом направлении						
Дорожная разметка справа	Осевая линия	15 0,957 - 1,018	16 1,018 - 1,068	11 1,068 - 1,088	14 1,097 - 1,101	11 1,135 - 1,155
	1-я от осевой		14 0,995 - 1,088			14 1,135 - 1,197
Дорожные ограждения и направляющие устройства справа						
Тротуары справа		0,956 - 1,101, (145 м), а/д, ш. 15 м				

Тротуары слева	1,197 - 1,404, 1,207 м, а/б, ш 1,5 м		1,426 - 1,437, 1,11 м а/б, ш 1,5 м
Дорожные ограждения и направляющие устройства слева			
Дорожная разметка слева	14 1,197 - 1,338		
Элементы в плане			
Видимость в обратном направлении			



Новосибирская область
р.п. Коченево, ул. Промышленная
км 1,197 - км 1,437
1:700

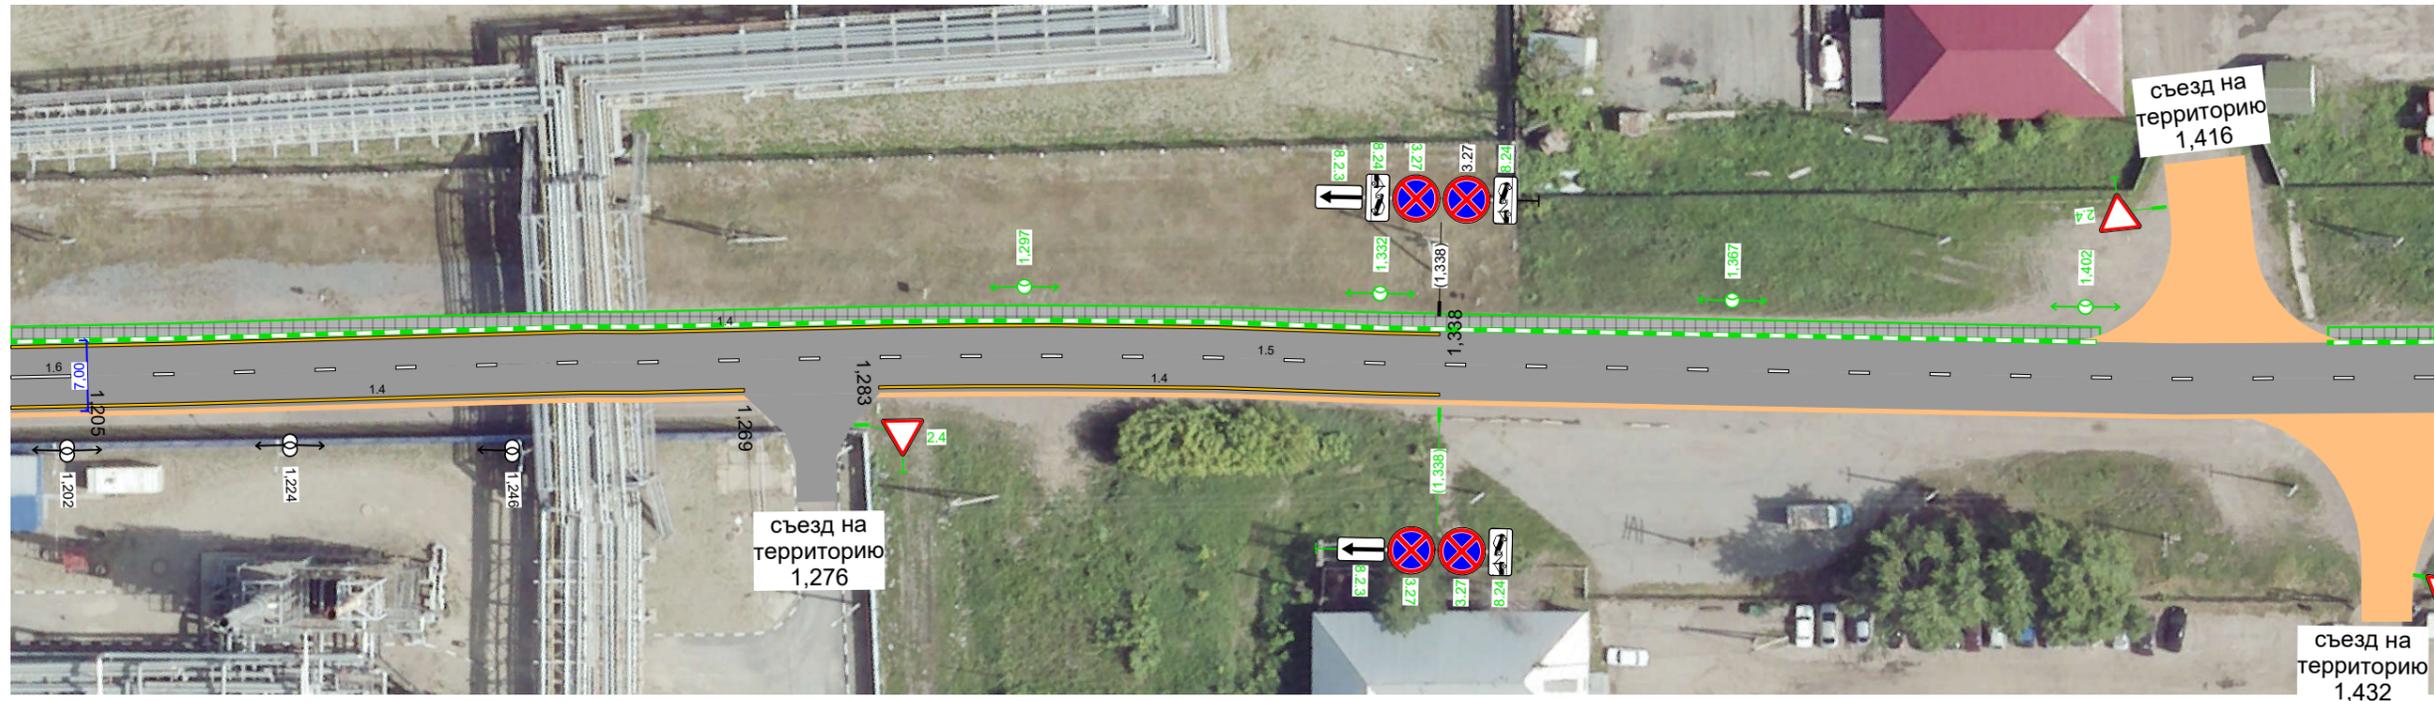


Видимость в прямом направлении					
Дорожная разметка справа	Осевая линия	16 1,197 - 1,205	15 1,205 - 1,437		
	1-я от осевой	14 1,197 - 1,269		14 1,283 - 1,338	
Дорожные ограждения и направляющие устройства справа					
Тротуары справа					

Тротуары слева	1437 - 1565, 1128 м, а/д, ш. 1,5 м	1574 - 1592, 118 м, а/д, ш. 1,5 м	1609 - 1637, 128 м, а/д, ш. 1,5 м	1667 - 1677, 110 м, а/д, ш. 1,5 м
Дорожные ограждения и направляющие устройства слева				
Дорожная разметка слева				
Элементы в плане				
Видимость в обратном направлении				




Новосибирская область
р.п. Коченево, ул. Промышленная
км 1,437 - км 1,677
1:700

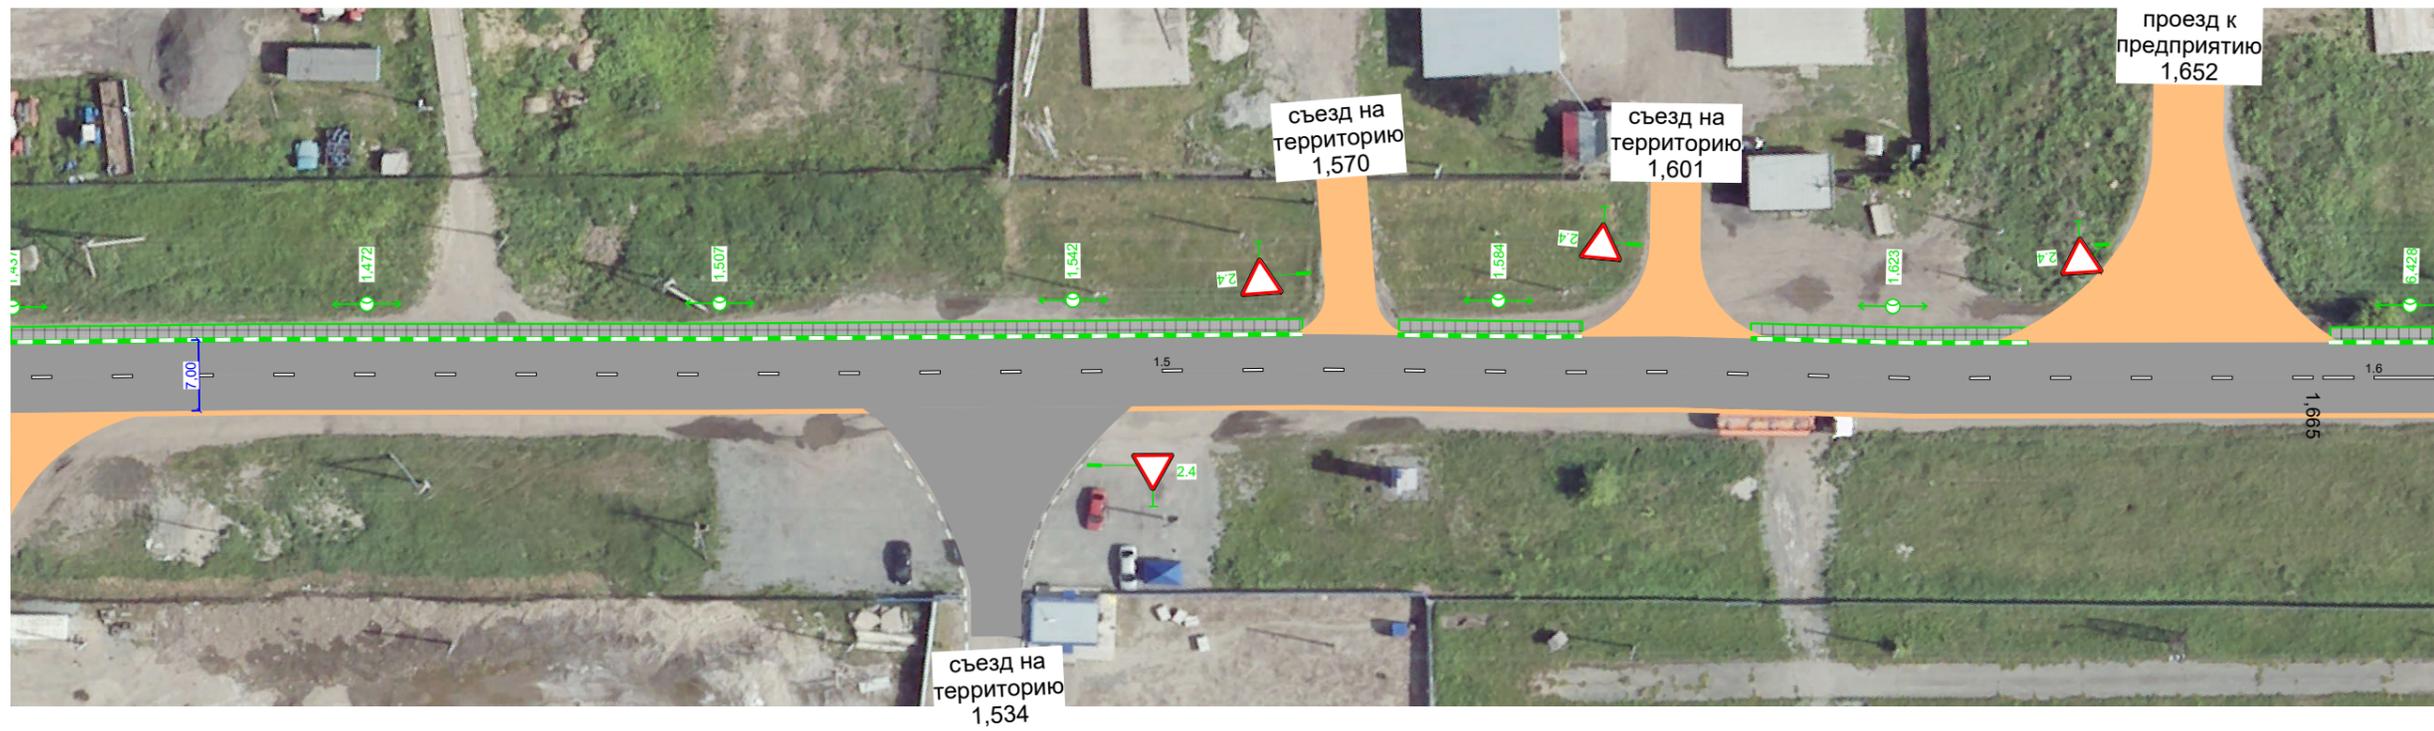

Видимость в прямом направлении				16 1665 - 1677
Дорожная разметка справа	15 1437 - 1665			
Дорожные ограждения и направляющие устройства справа				
Тротуары справа				

Тротуары слева	1677 - 1749, (72 м), а/д, ш. 15 м	1776 - 1797, (22 м), а/д, ш. 20 м
Дорожные ограждения и направляющие устройства слева		
Дорожная разметка слева		
Элементы в плане		
Видимость в обратном направлении		

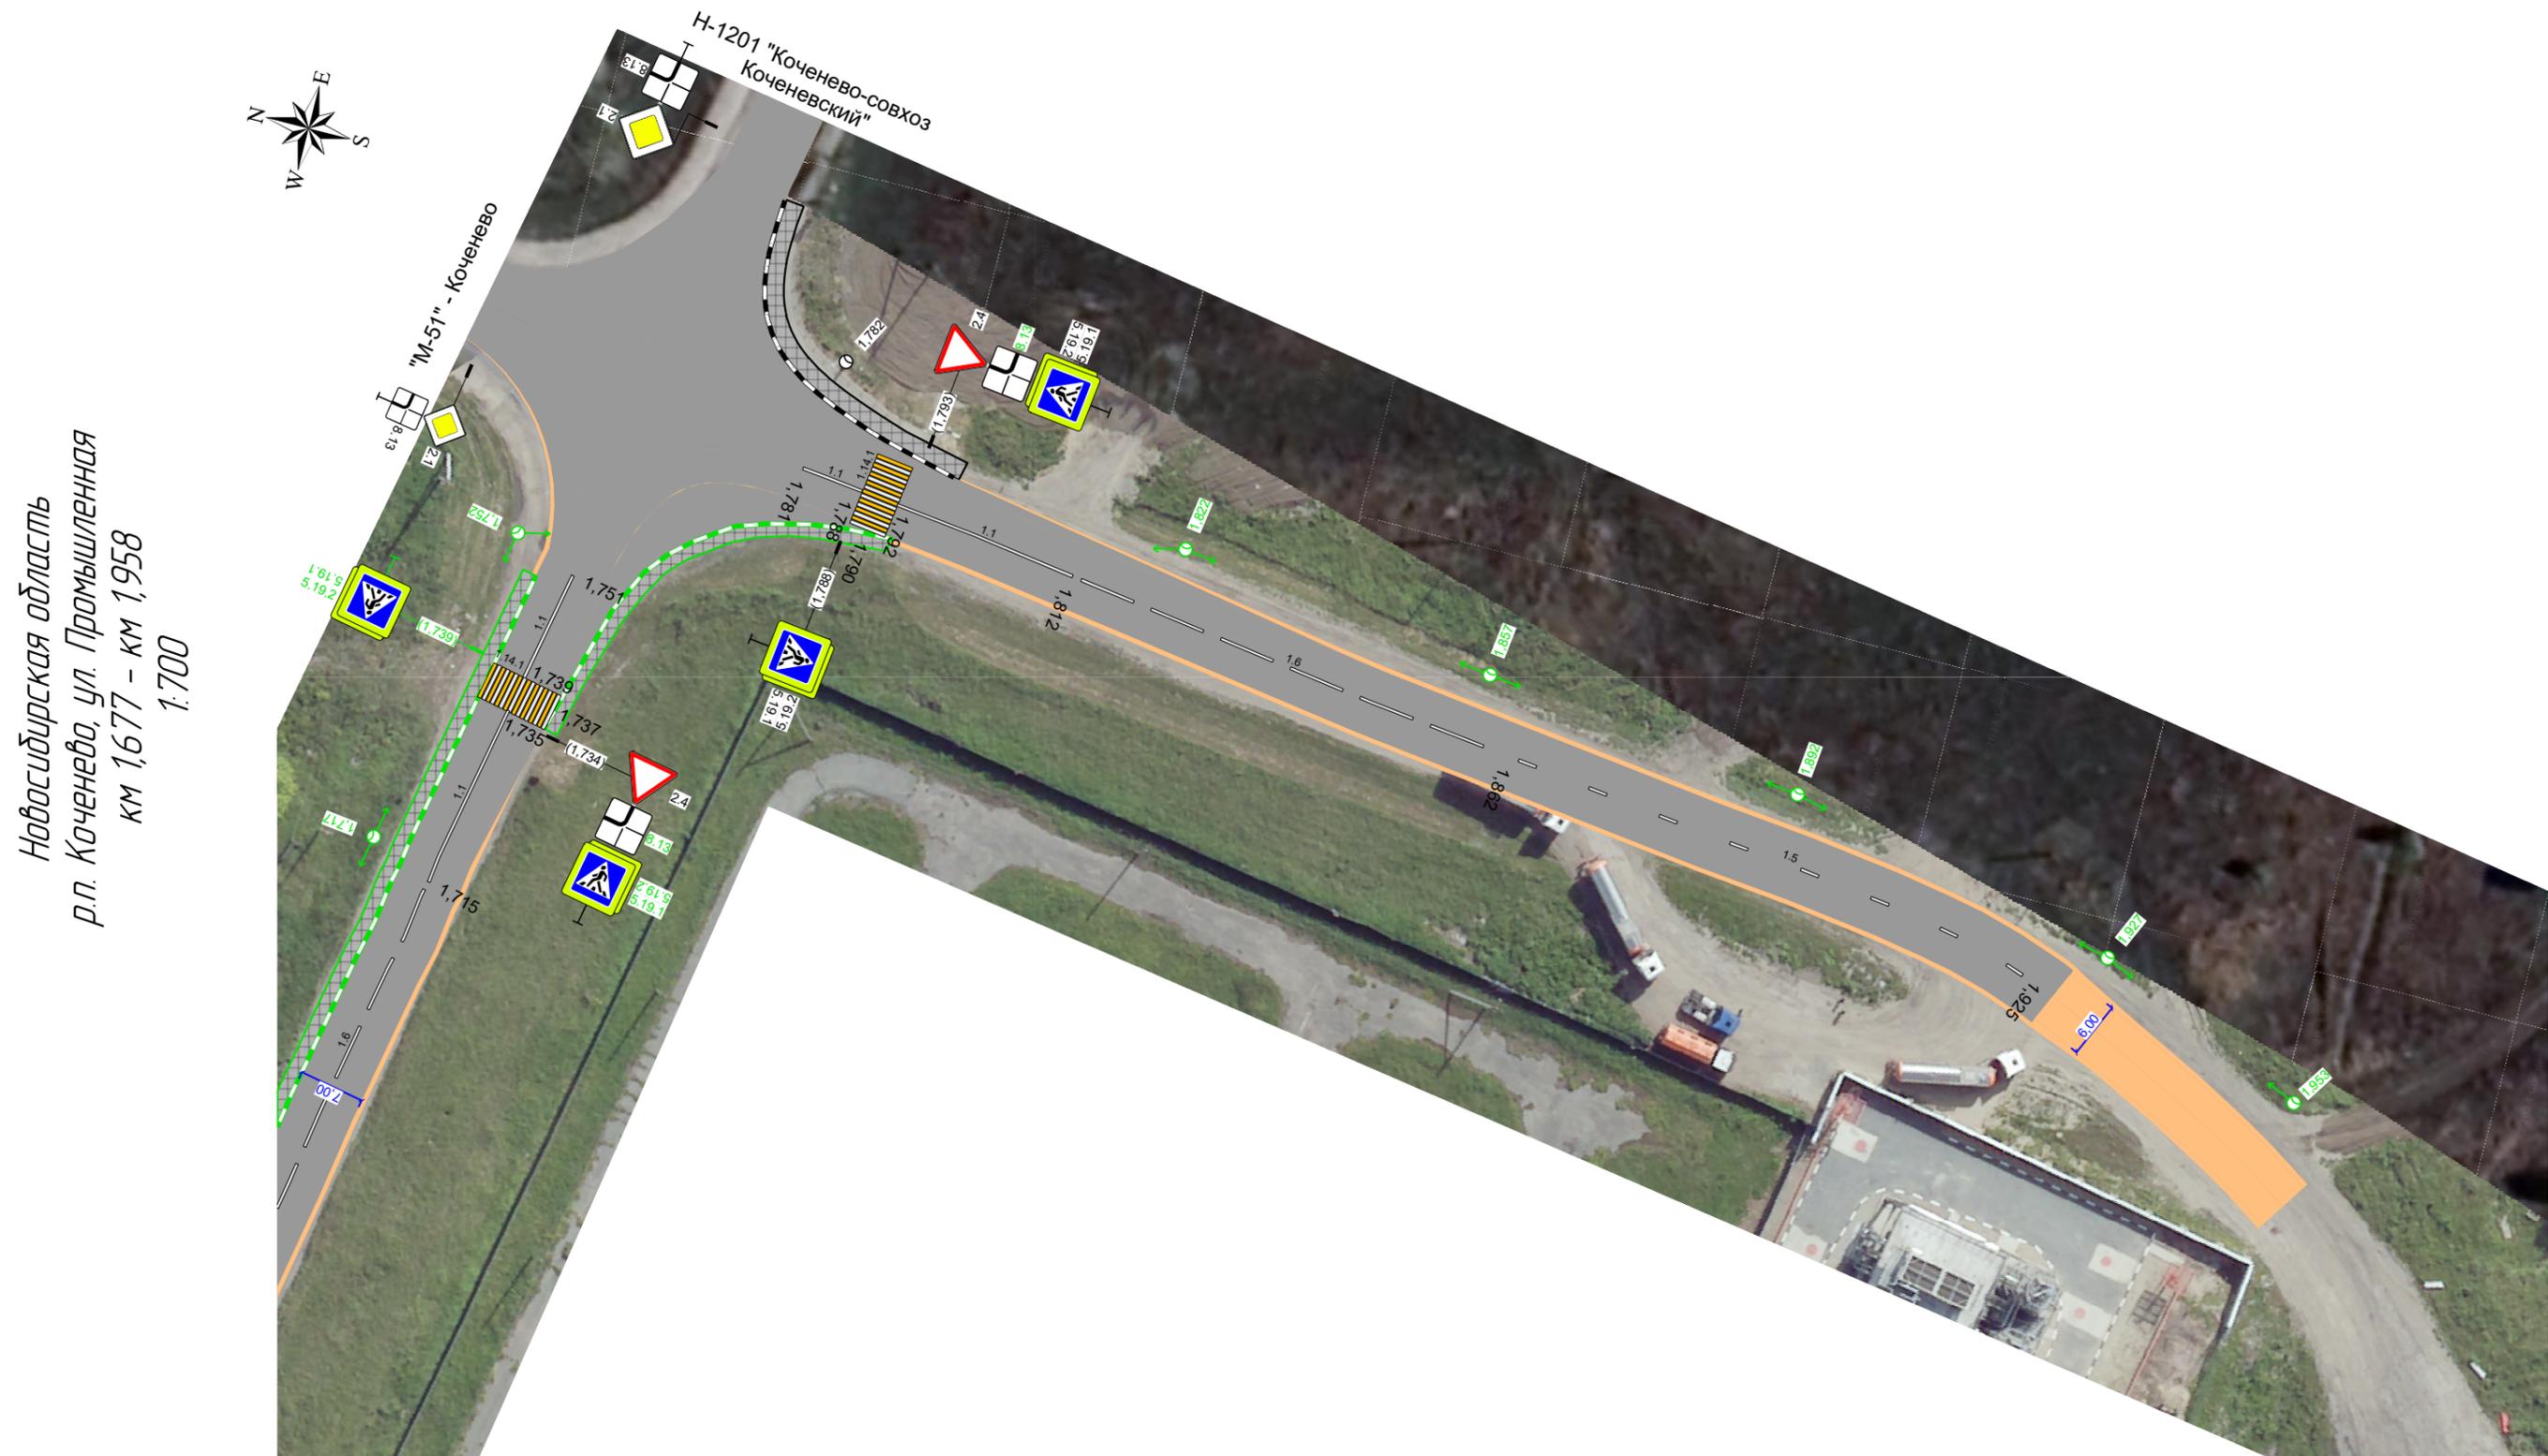

Видимость в прямом направлении							
Дорожная разметка справа	16 1677 - 1715	11 1715 - 1735	11 1739 - 1751	11 1781 - 1788	11 1792 - 1812	16 1812 - 1862	15 1862 - 1925
Дорожные ограждения и направляющие устройства справа							
Тротуары справа	1735 - 1793, (58 м), а/д, ш. 15 м						