


Тротуары слева	
Дорожные ограждения и направляющие устройства слева	
Дорожная разметка слева	

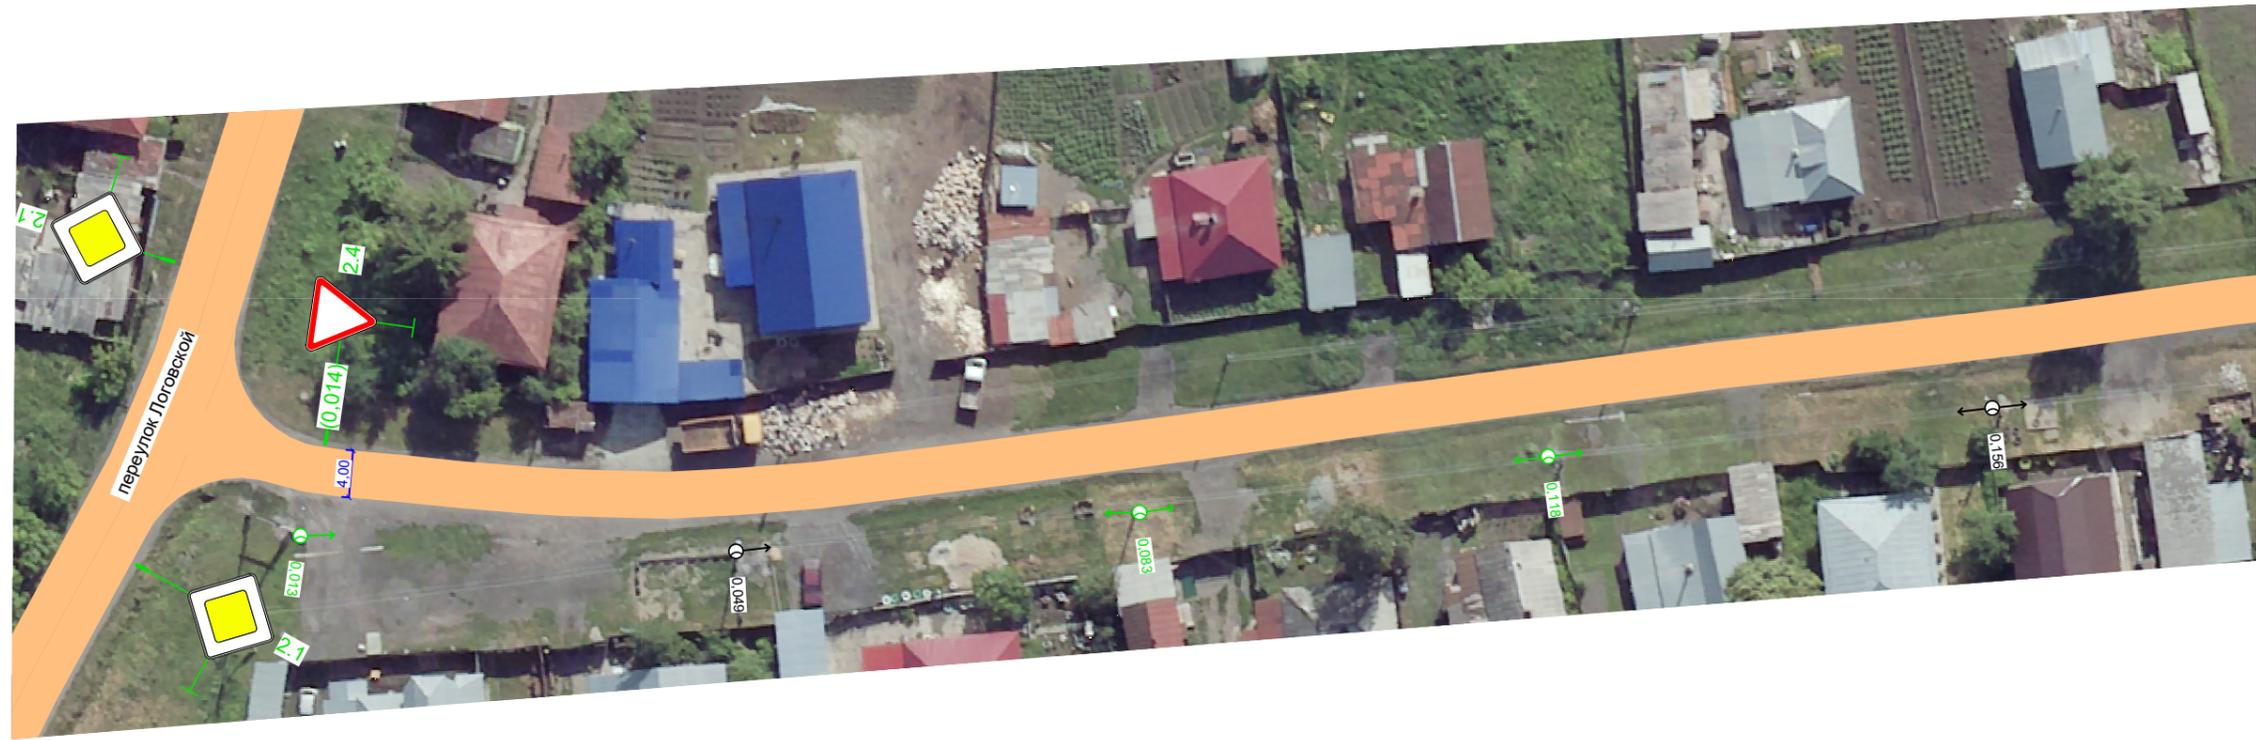

Новосибирская область
 р.п. Коченево, ул. Рабочая
 участок 1
 0,000-0,179
 1:600



Дорожная разметка справа	
Дорожные ограждения и направляющие устройства справа	
Тротуары справа	

Тротуары слева	
Дорожные ограждения и направляющие устройства слева	
Дорожная разметка слева	



Новосибирская область
 р.п. Коченево, ул. Рабочая
 участок 1
 0,179-0,385
 1:600



Дорожная разметка справа	
Дорожные ограждения и направляющие устройства справа	
Тротуары справа	

Тротуары слева	
Дорожные ограждения и направляющие устройства слева	
Дорожная разметка слева	



Новосибирская область
 р.п. Коченево, ул. Рабочая
 участок 1
 0,385-0,477
 1:600



Дорожная разметка справа	
Дорожные ограждения и направляющие устройства справа	
Тротуары справа	