

Тротуары слева		0,034 - 0,191 (157 м), а/д, ш. 15 м
Дорожные ограждения и направляющие устройства слева		
Дорожная разметка слева		



Новосибирская область
р.п. Коченево, ул. Рабочая
участок 2
0,000-0,191
1:600




Дорожная разметка справа	11 0,013 - 0,030	11 0,038 - 0,058	16 0,058 - 0,107	15 0,107 - 0,142	16 0,142 - 0,191
Дорожные ограждения и направляющие устройства справа					
Тротуары справа			0,034 - 0,113 (79 м), а/д, ш. 15 м		0,127 - 0,191 (64 м), а/д, ш. 15 м

Тротуары слева	0,191 - 0,216, 125 м, а/д, ш. 15 м	0,226 - 0,397, 171 м, а/д, ш. 15 м
Дорожные ограждения и направляющие устройства слева		
Дорожная разметка слева		



Новосибирская область
р.п. Коченево, ул. Рабочая
участок 2
0,191-0,397
1:600

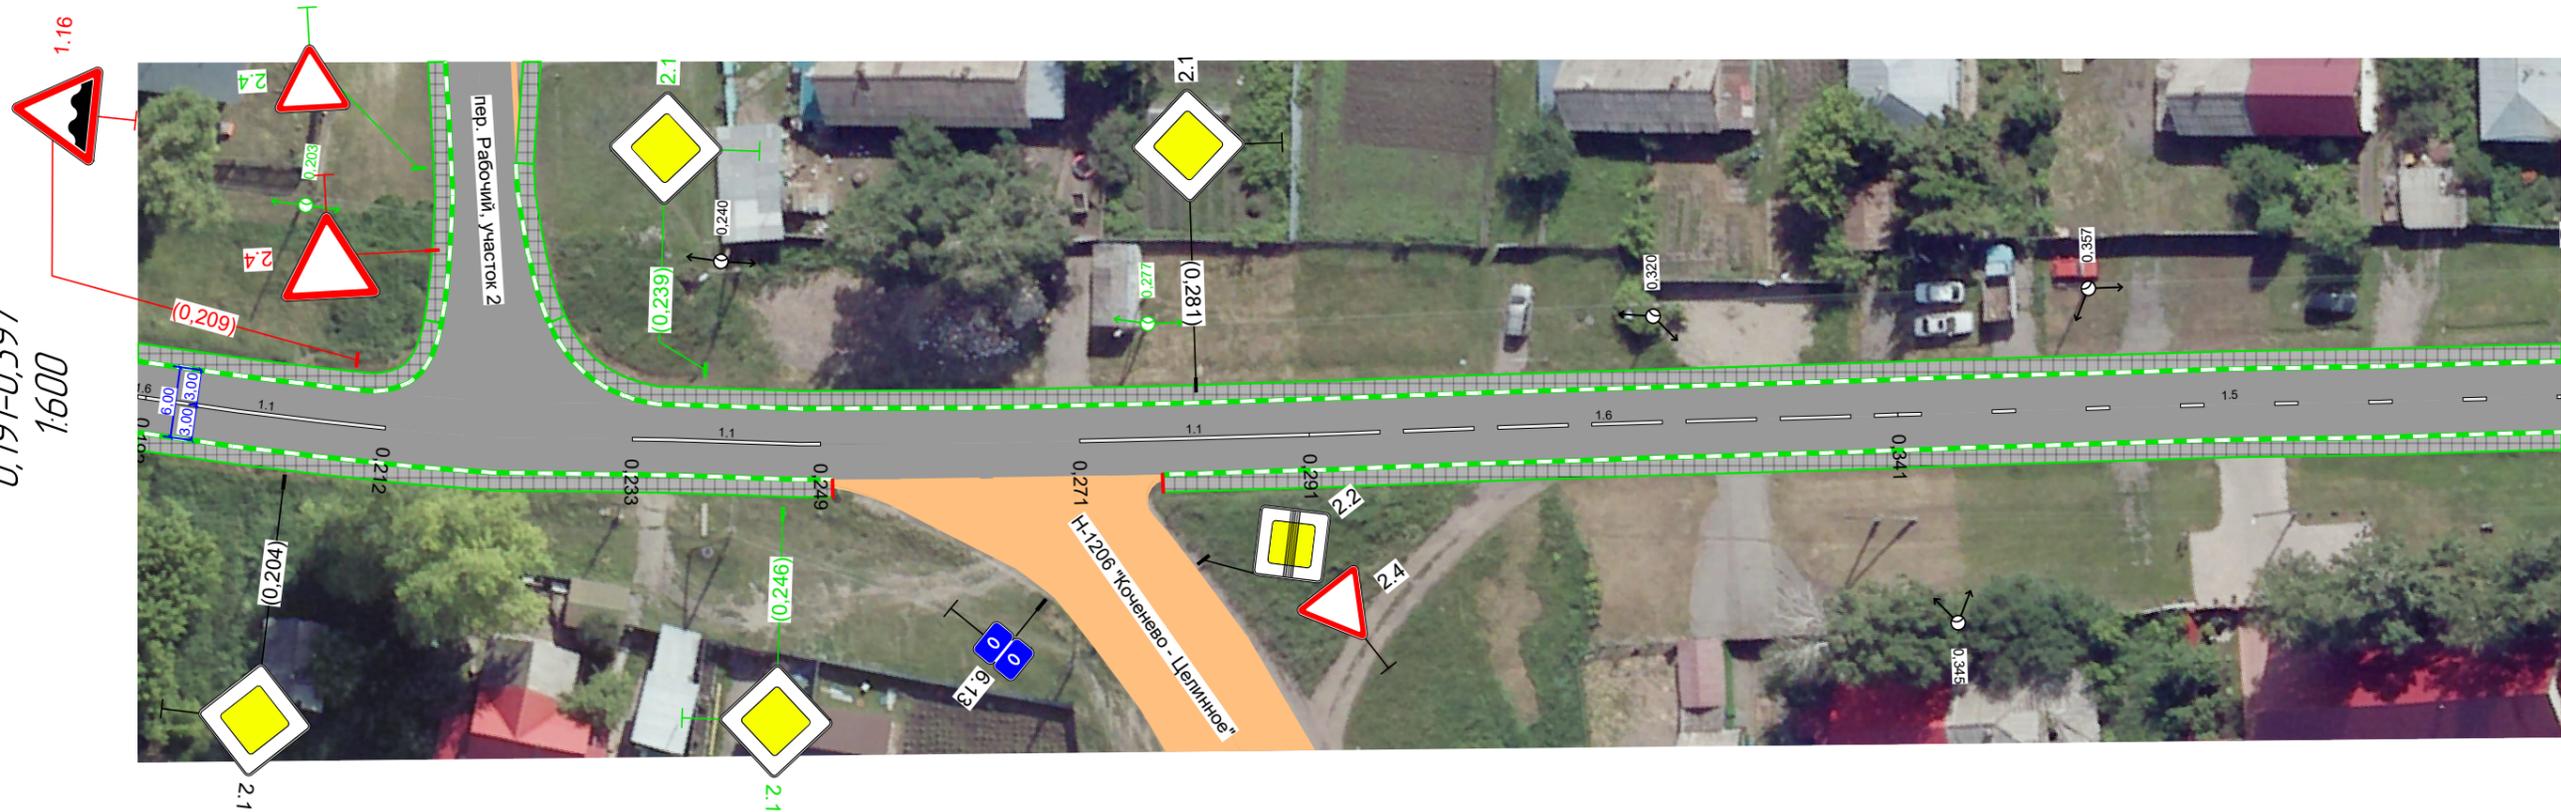

Дорожная разметка справа	11 0,192 - 0,212	11 0,233 - 0,249	11 0,271 - 0,291	16 0,291 - 0,341	15 0,341 - 0,397
Дорожные ограждения и направляющие устройства справа					
Тротуары справа	0,191 - 0,250, 159 м, а/д, ш. 15 м			0,278 - 0,397, 119 м, а/д, ш. 15 м	

Тротуары слева	0,397 - 0,603 (206 м), а/д, ш. 15 м
Дорожные ограждения и направляющие устройства слева	
Дорожная разметка слева	



Новосибирская область
 р.п. Коченево, ул. Рабочая
 участок 2
 0,397-0,603
 1:600



Дорожная разметка справа	15 0,397 - 0,603
Дорожные ограждения и направляющие устройства справа	
Тротуары справа	0,397 - 0,603 (206 м), а/д, ш. 15 м

Тротуары слева	0,603 - 0,809, (206 м), а/д, ш. 1,5 м
Дорожные ограждения и направляющие устройства слева	
Дорожная разметка слева	



Новосибирская область
 р.п. Коченево, ул. Рабочая
 участок 2
 0,603-0,809
 1:600



Дорожная разметка справа	15 0,603 - 0,809
Дорожные ограждения и направляющие устройства справа	
Тротуары справа	0,603 - 0,809, (206 м), а/д, ш. 1,5 м

Тротуары слева	0,809 - 0,889, (80 м, а/д, ш. 15 м)	
Дорожные ограждения и направляющие устройства слева		
Дорожная разметка слева		



Новосибирская область
 р.п. Коченево, ул. Рабочая
 участок 2
 0,809-0,889
 1:600



Дорожная разметка справа	15 0,809 - 0,889	
Дорожные ограждения и направляющие устройства справа		
Тротуары справа	0,809 - 0,889, (80 м, а/д, ш. 15 м)	