


Тротуары слева	
Дорожные ограждения и направляющие устройства слева	
Дорожная разметка слева	

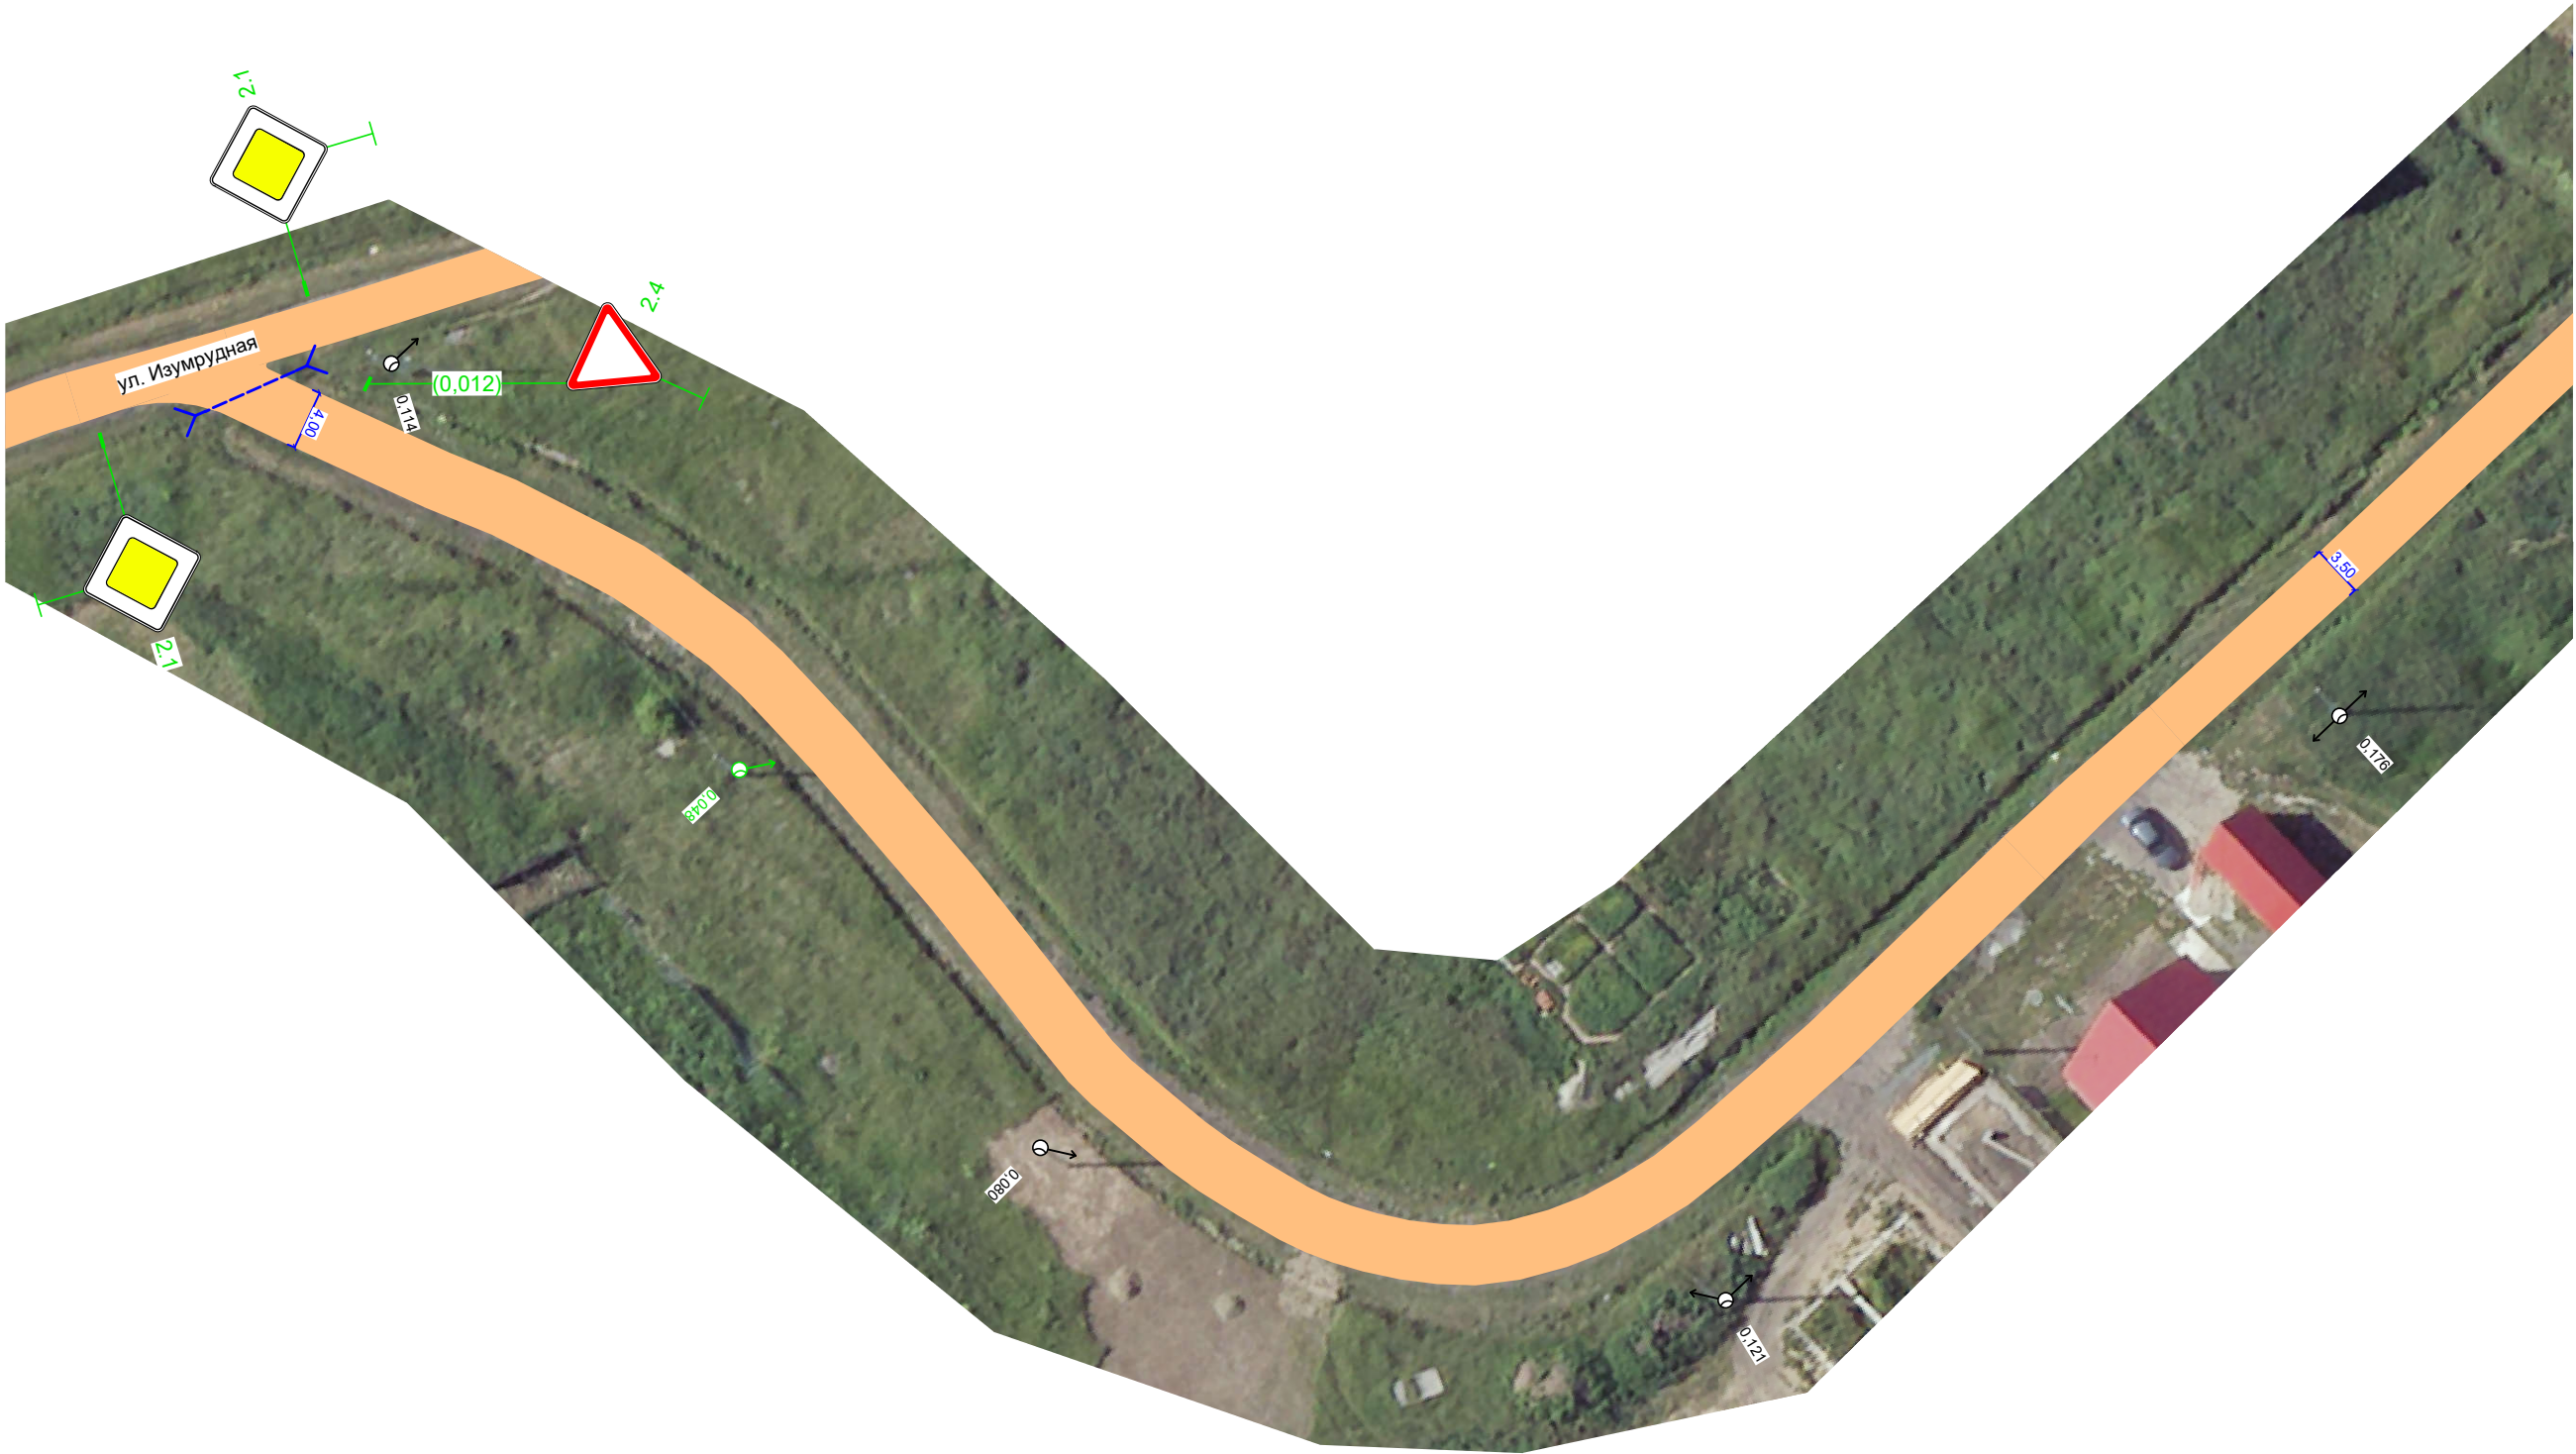

Новосибирская область
р.п. Коченево, ул. Рядиновaя
0,000-0,204
1:500



Дорожная разметка справа	
Дорожные ограждения и направляющие устройства справа	
Тротуары справа	

Тротуары слева	
Дорожные ограждения и направляющие устройства слева	
Дорожная разметка слева	



Новосибирская область
р.п. Коченево, ул. Рядиновaя
0,204-0,371
1500



Дорожная разметка справа	
Дорожные ограждения и направляющие устройства справа	
Тротуары справа	