


Тротуары слева	0,000 - 0,069, 169 м, а/д, ш 1,5 м	0,079 - 0,128, 149 м, а/д, ш 1,5 м	0,147 - 0,215, 168 м, а/д, ш 1,5 м
Дорожные ограждения и направляющие устройства слева			
Дорожная разметка слева			
Элементы в плане	0,035 R=85, α=15° 0,059		
Видимость в обратном направлении	0,047	<65	0,172

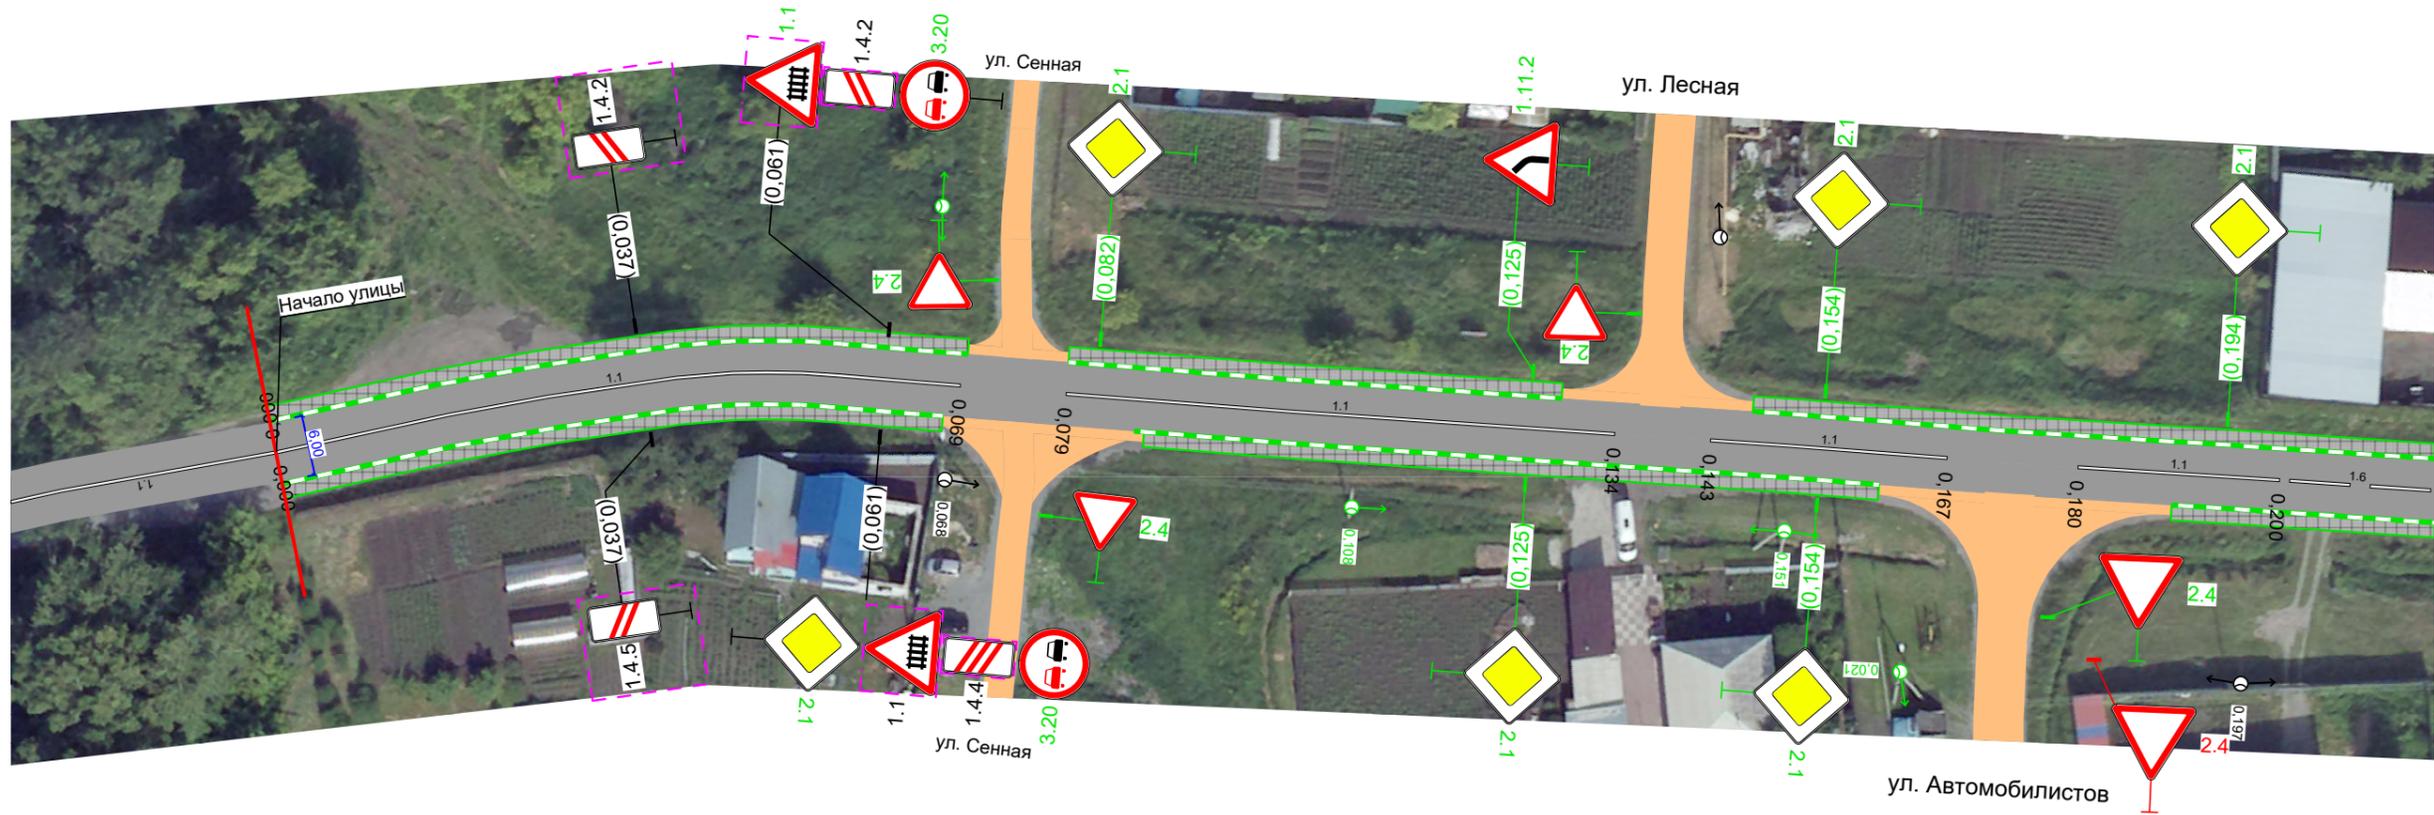

Новосибирская область  
р.п. Коченево, ул. Садовая  
км 0,000 - км 0,215  
1:700




Видимость в прямом направлении	0,000	<65	0,053				
Дорожная разметка справа	11	11	11	11	16		
Дорожные ограждения и направляющие устройства справа	0,000 - 0,069	0,079 - 0,134	0,143 - 0,167	0,180 - 0,200	0,200 - 0,215		
Тротуары справа	0,000 - 0,067, 167 м, а/д, ш 1,5 м	0,087 - 0,160, 173 м, а/д, ш 1,5 м			0,189 - 0,215, 126 м, а/д, ш 1,5 м		

Тротуары слева	0,215 - 0,260, 145 м, а/д, ш 15 м	0,275 - 0,304, 129 м, а/д, ш 15 м	0,317 - 0,389, 172 м, а/д, ш 15 м	0,401 - 0,426, 125 м, а/д, ш 15 м	0,443 - 0,455, 112 м, а/д, ш 15 м
Дорожные ограждения и направляющие устройства слева					
Дорожная разметка слева					1171 0,389 - 0,401
Элементы в плане					5270 R=858, α=-1° 0,453
Видимость в обратном направлении					



Новосибирская область  
р.п. Коченево, ул. Садовая  
км 0,215 - км 0,455  
1:700

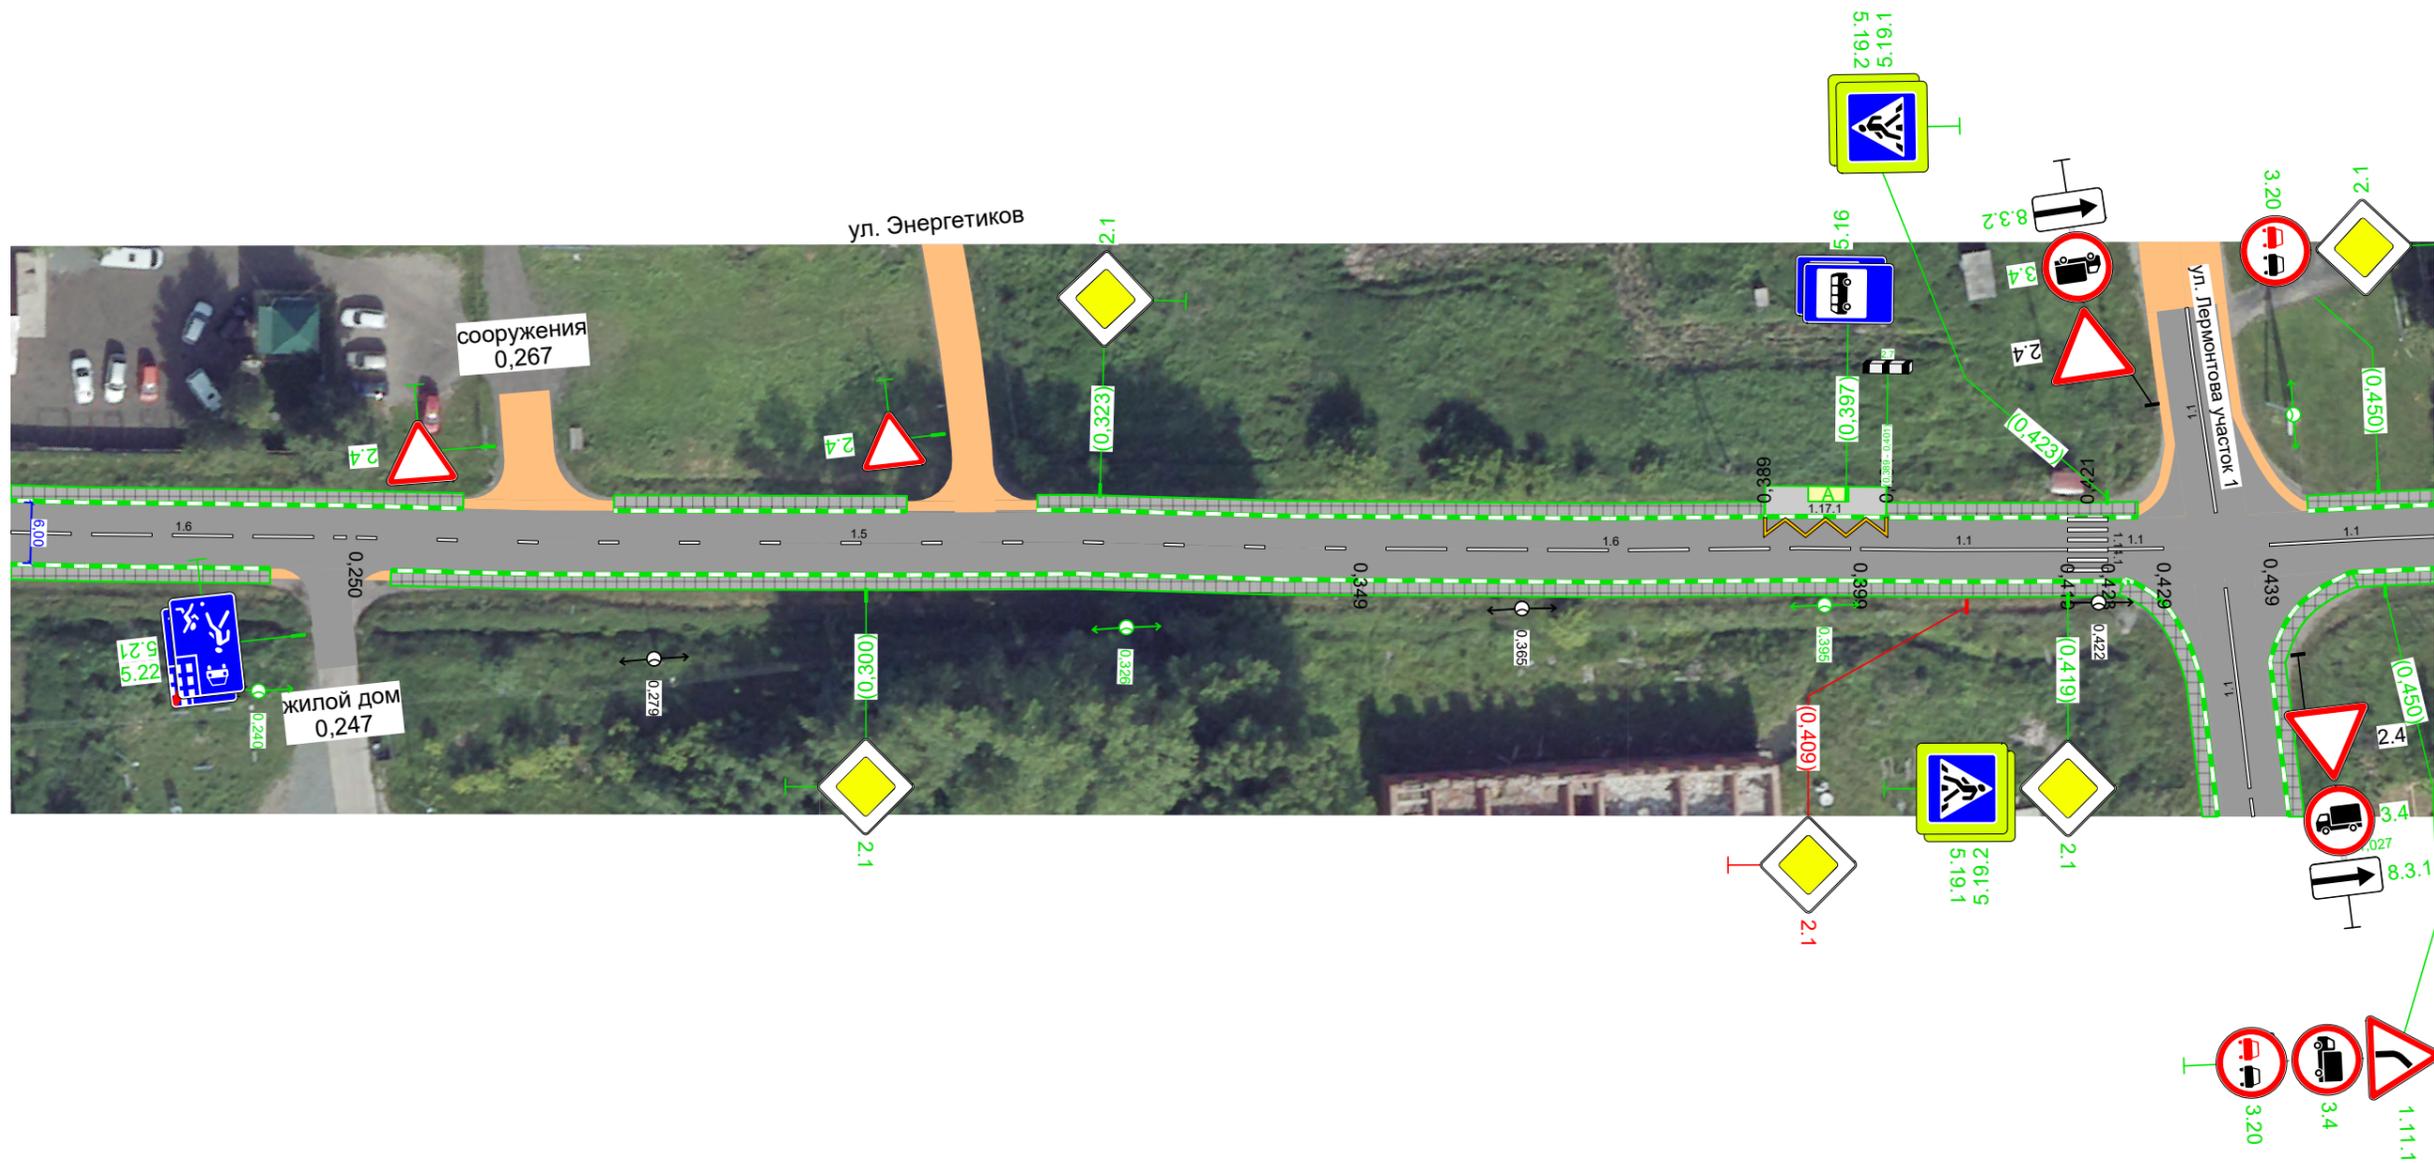


Видимость в прямом направлении						6070	<80	5570
Дорожная разметка справа	16 0,215 - 0,250	15 0,250 - 0,349	16 0,349 - 0,399	11 0,399 - 0,419	11 0,423 - 0,429	11 0,439 - 0,455		
Дорожные ограждения и направляющие устройства справа								
Тротуары справа	0,215 - 0,241, 126 м, а/д, ш 15 м	0,253 - 0,425, 1172 м, а/д, ш 15 м					0,447 - 0,455, 10 м, а/д, ш 15 м	

Тротуары слева	0,455 - 0,544, 189 м, а/д, ш. 1,5 м	0,559 - 0,698, 1139 м, а/д, ш. 1,5 м
Дорожные ограждения и направляющие устройства слева		
Дорожная разметка слева		
Элементы в плане	0,507 R=239, α=18° 0,572	
Видимость в обратном направлении	0,550	<80 0,682



Новосибирская область  
р.п. Коченево, ул. Садовая  
км 0,455 - км 0,698  
1:700

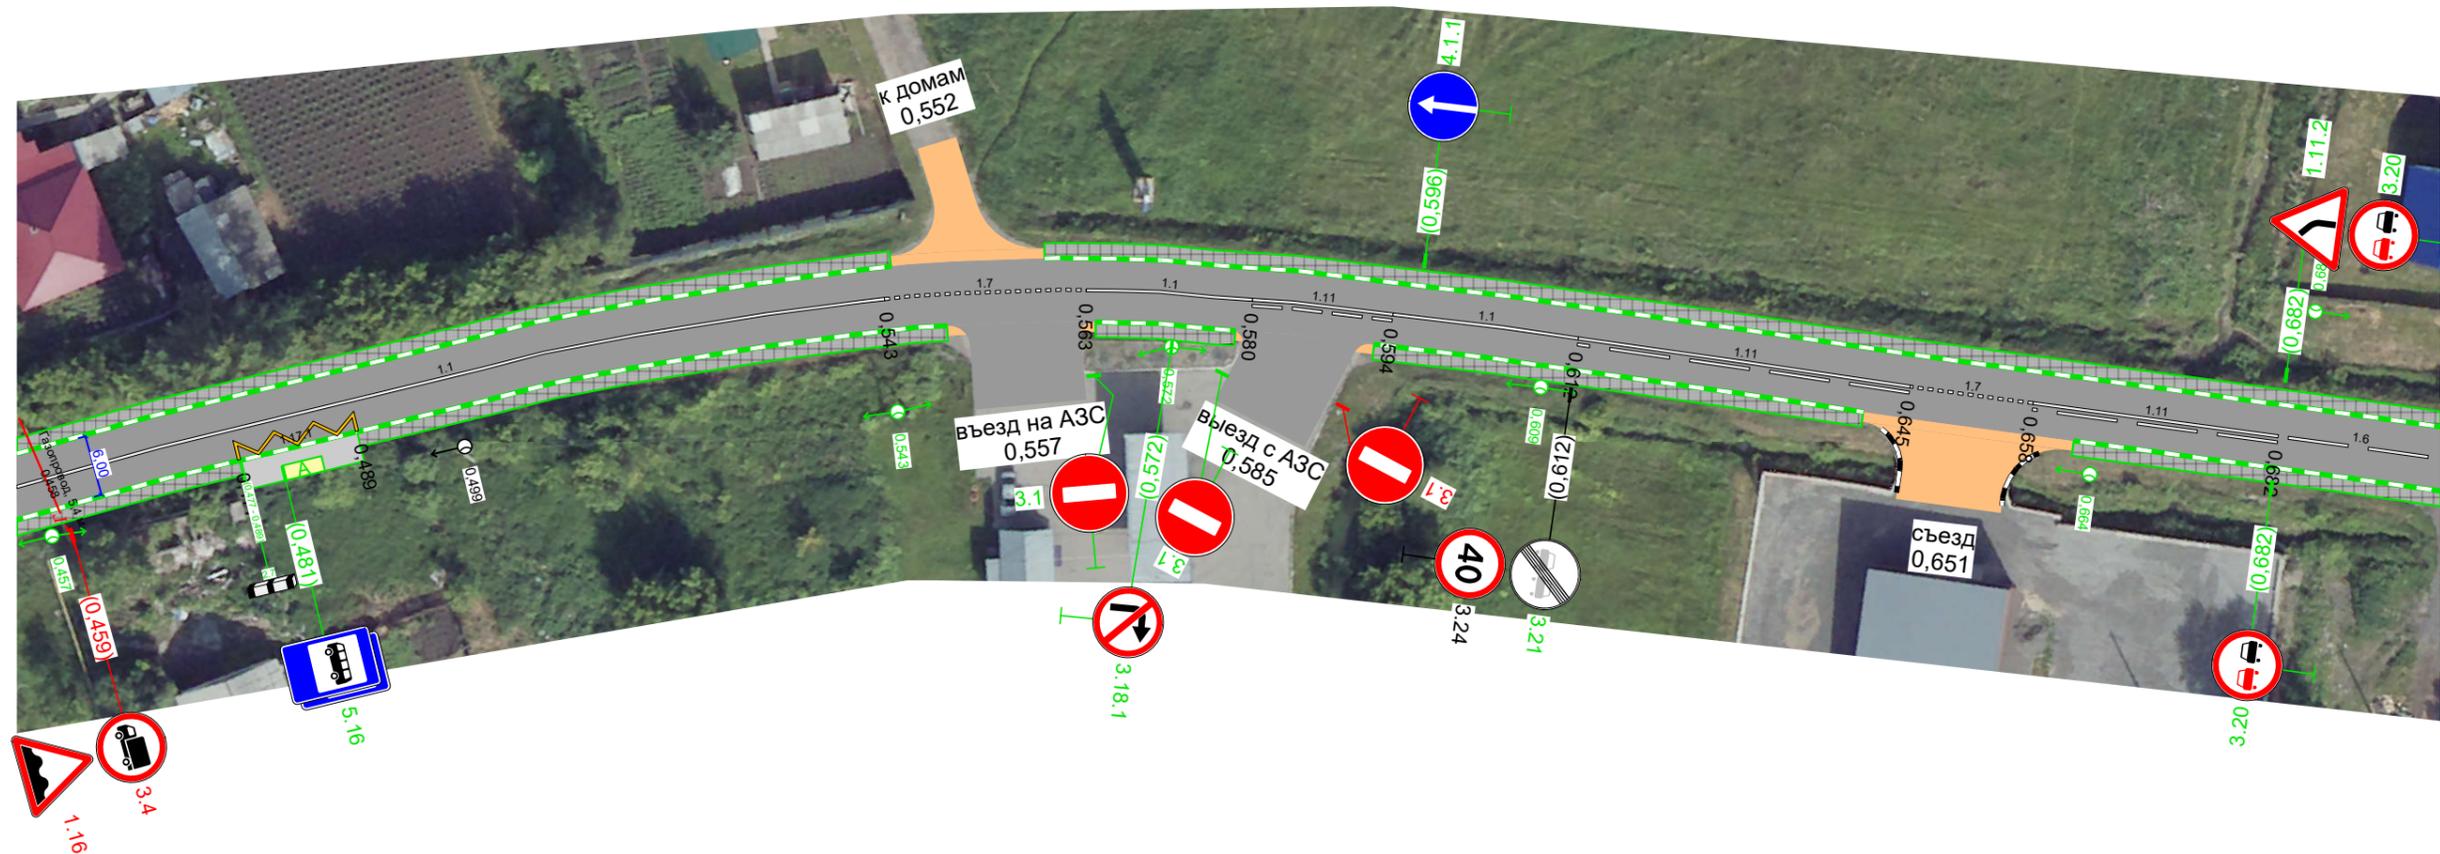

Видимость в прямом направлении	<80 0,553									
Дорожная разметка справа	Осевая линия	11	17	11	11	11	11	17	11	16
	1-я от осевой	0,455 - 0,543	0,543 - 0,563	0,563 - 0,580	0,580 - 0,594	0,594 - 0,612	0,612 - 0,645	0,645 - 0,658	0,658 - 0,682	0,682 - 0,698
Дорожные ограждения и направляющие устройства справа	1171									
Тротуары справа	0,455 - 0,549, 194 м, а/д, ш. 1,5 м	0,564 - 0,578, 114 м, а/д, ш. 1,5 м	0,592 - 0,641, 149 м, а/д, ш. 1,5 м				0,662 - 0,698, 136 м, а/д, ш. 1,5 м			

Тротуары слева	0,698 - 0,938, (240 м), а/д, ш. 1,5 м	
Дорожные ограждения и направляющие устройства слева		
Дорожная разметка слева		
Элементы в плане		
Видимость в обратном направлении		



Новосибирская область  
р.п. Коченево, ул. Садовая  
км 0,698 - км 0,938  
1:700




Видимость в прямом направлении		
Дорожная разметка справа	16 0,698 - 0,732	15 0,732 - 0,938
Дорожные ограждения и направляющие устройства справа		
Тротуары справа	0,698 - 0,938, (240 м), а/д, ш. 1,5 м	





Тротуары слева	1419 - 1442, (22 м), а/д, ш 15 м	1451 - 1660, (209 м), а/д, ш 15 м
Дорожные ограждения и направляющие устройства слева		
Дорожная разметка слева		
Элементы в плане	1448 R=216,1 α=0° 1465	
Видимость в обратном направлении		

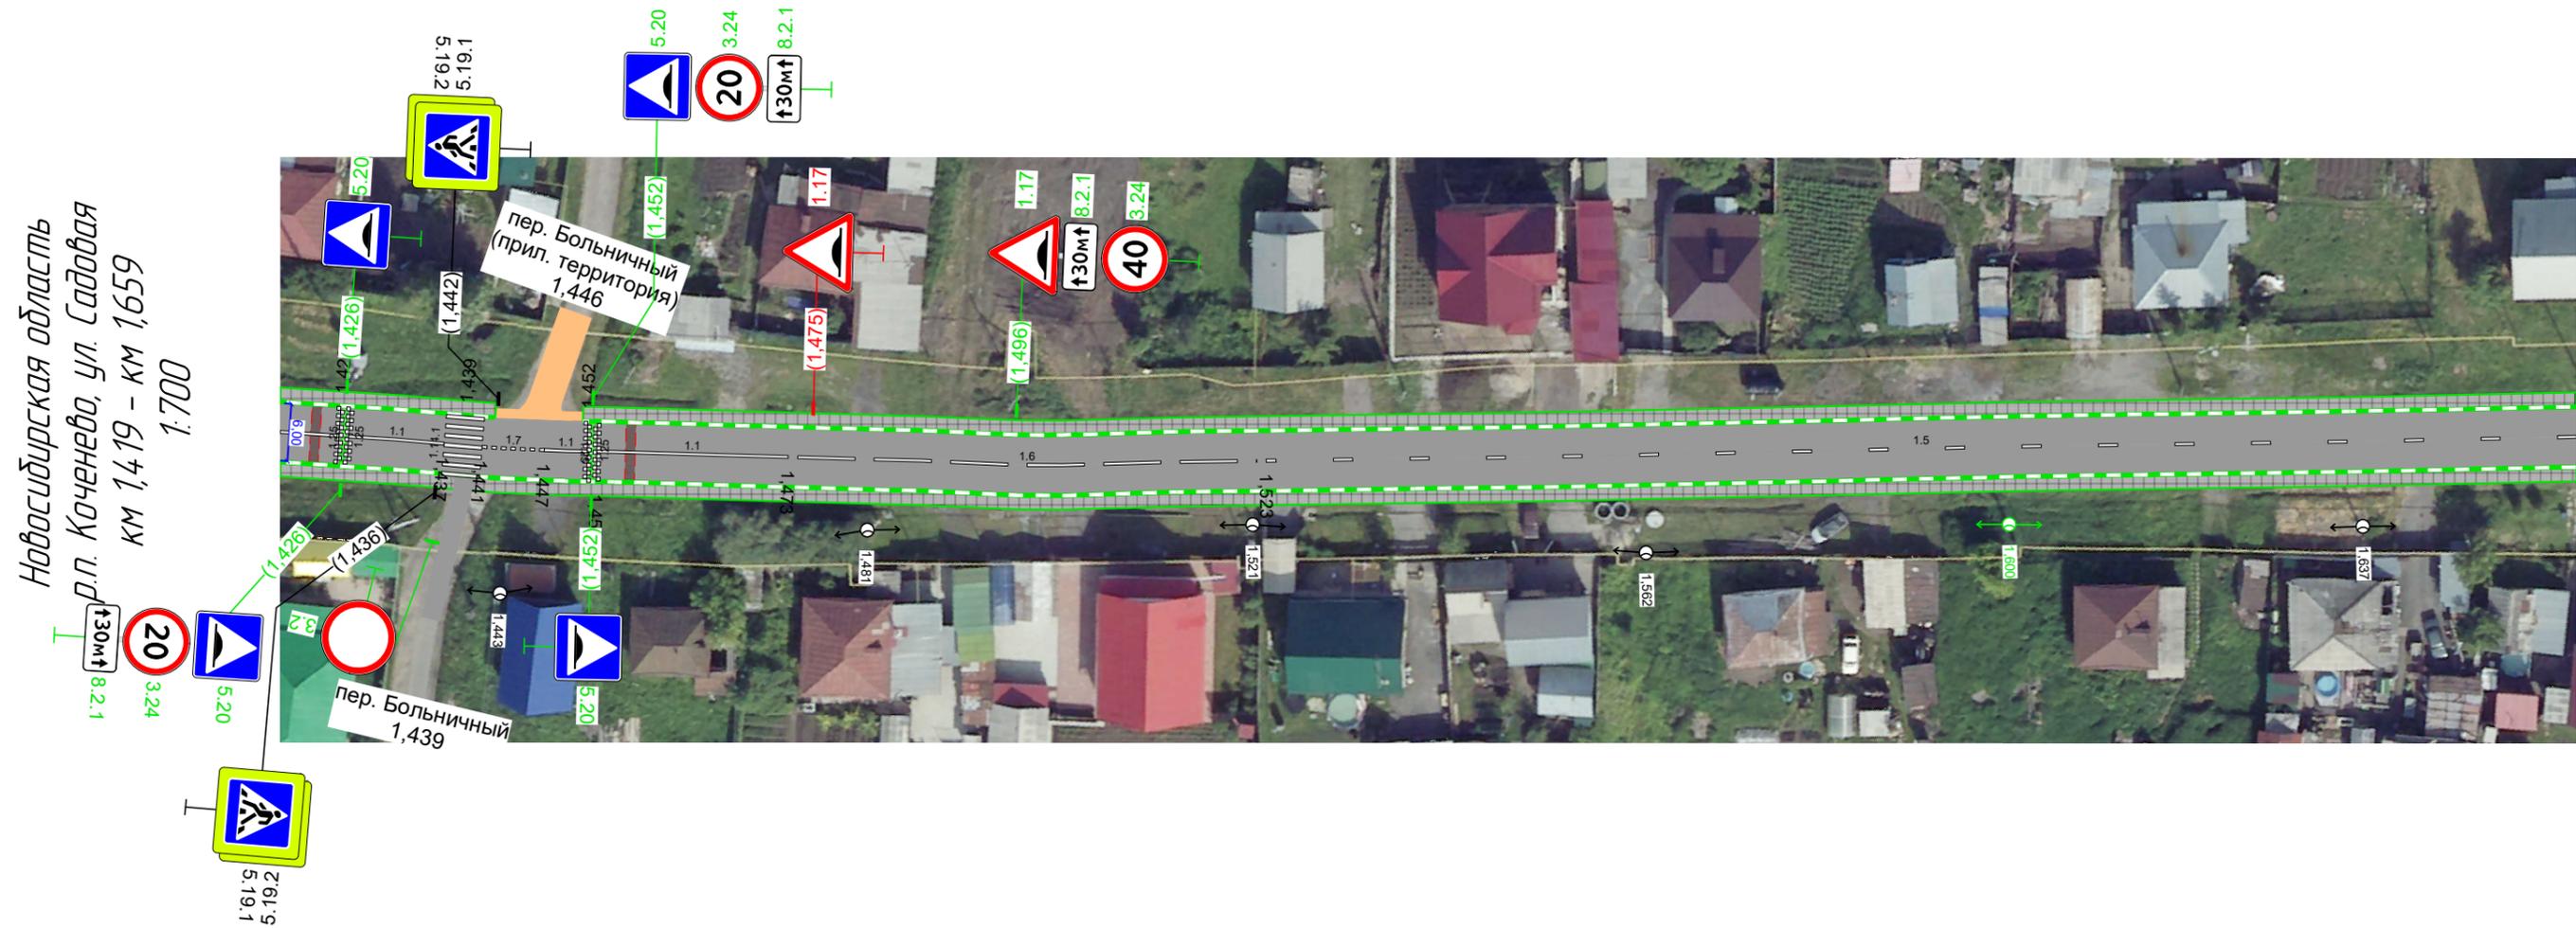


Видимость в прямом направлении							
Дорожная разметка справа	11 1419 - 1426	11 1427 - 1437	17 1441 - 1447	11 1447 - 1452	11 1453 - 1473	16 1473 - 1523	15 1523 - 1660
Дорожные ограждения и направляющие устройства справа							
Тротуары справа	1419 - 1660, (240 м), а/д, ш 15 м						

Тротуары слева	1659 - 1896, (237 м), а/д, ш 15 м			
Дорожные ограждения и направляющие устройства слева				
Дорожная разметка слева				
Элементы в плане	1726	R=718, α=-3°	1764	
Видимость в обратном направлении				



Новосибирская область  
р.п. Коченево, ул. Садовая  
км 1,659 - км 1,899  
1:700

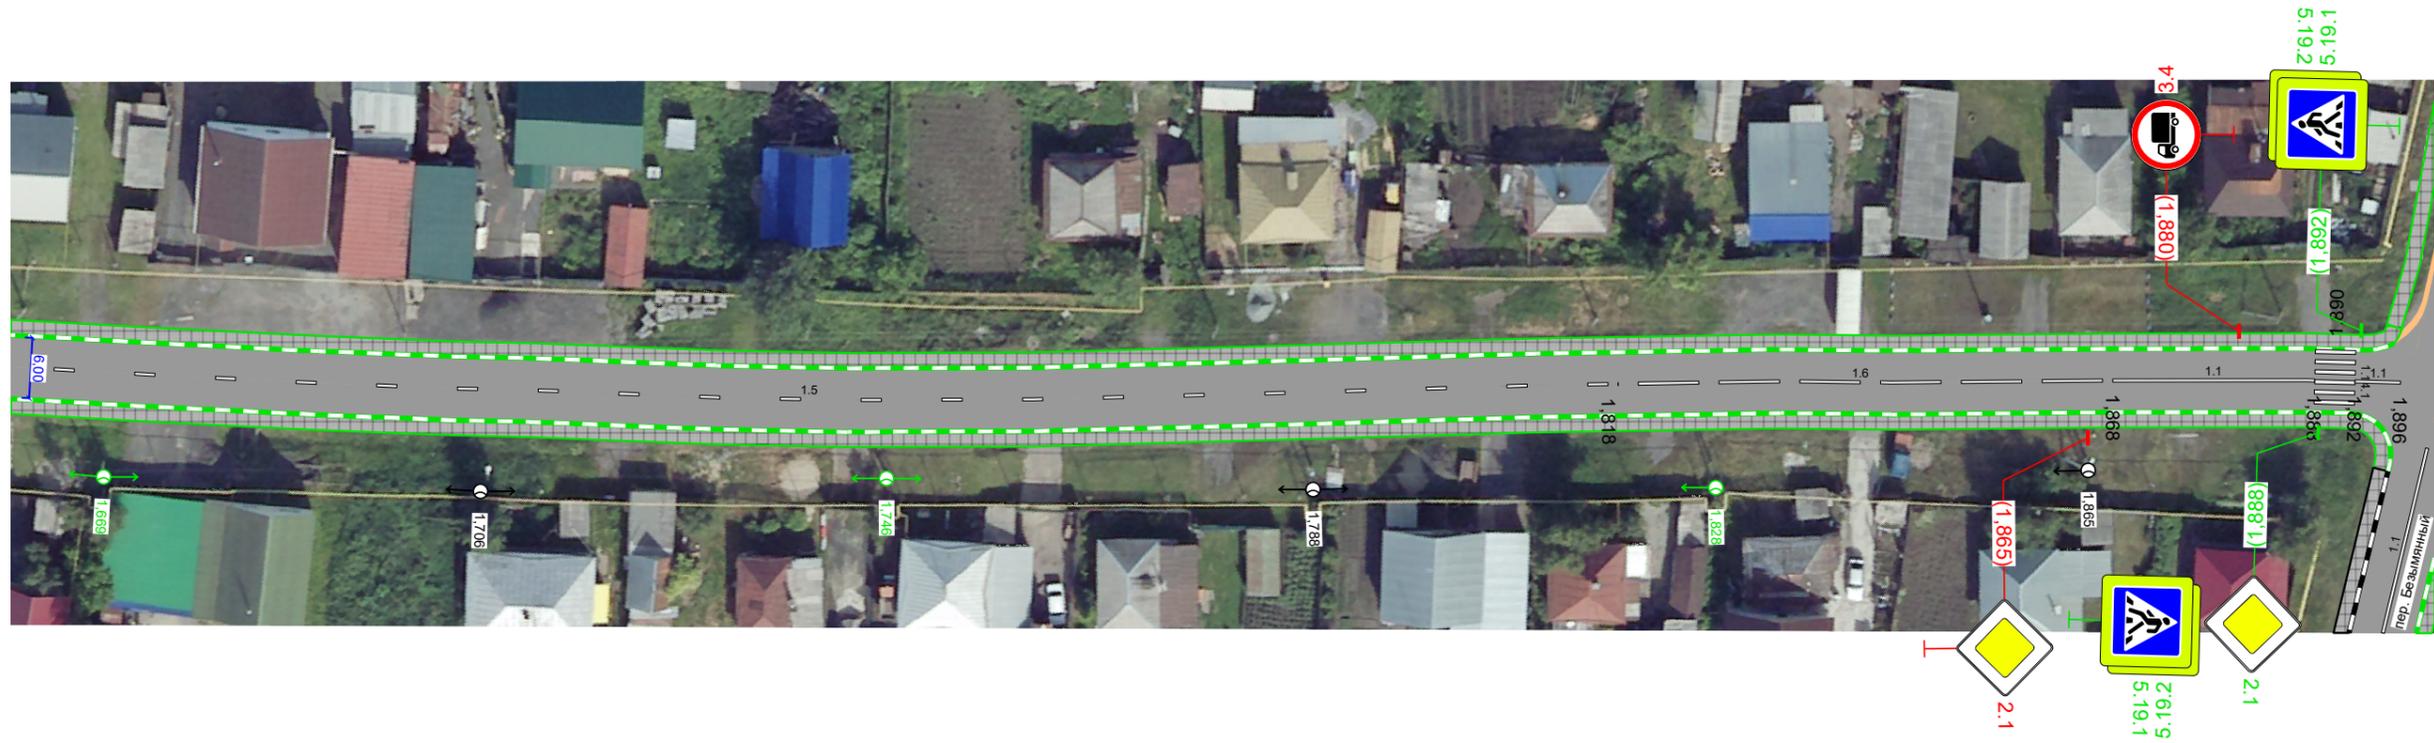

Видимость в прямом направлении				
Дорожная разметка справа	15 1659 - 1818	16 1818 - 1868	11 1868 - 1888	11 1892 - 1896
Дорожные ограждения и направляющие устройства справа				
Тротуары справа	1659 - 1888, (229 м), а/д, ш 1,5 м			

Тротуары слева	1,908 - 2,140, (232 м), а/д, ш 1,5 м		
Дорожные ограждения и направляющие устройства слева			
Дорожная разметка слева			
Элементы в плане			
Видимость в обратном направлении			



Новосибирская область  
р.п. Коченево, ул. Садовая  
км 1,899 - км 2,140  
1:700




Видимость в прямом направлении	1,912 - 2,140, (228 м), а/д, ш 1,5 м		
Дорожная разметка справа	11 1,904 - 1,924	16 1,924 - 1,974	15 1,974 - 2,140
Дорожные ограждения и направляющие устройства справа			
Тротуары справа	1,912 - 2,140, (228 м), а/д, ш 1,5 м		

Тротуары слева	2,140 - 2,220, 180 м, а/д, ш. 1,5 м		2,232 - 2,380, 114,8 м, а/д, ш. 1,5 м	
Дорожные ограждения и направляющие устройства слева				
Дорожная разметка слева				
Элементы в плане	R=871, α=10°		2,327	
Видимость в обратном направлении				



Новосибирская область  
р.п. Коченево, ул. Садовая  
км 2,140 – км 2,380  
1:700

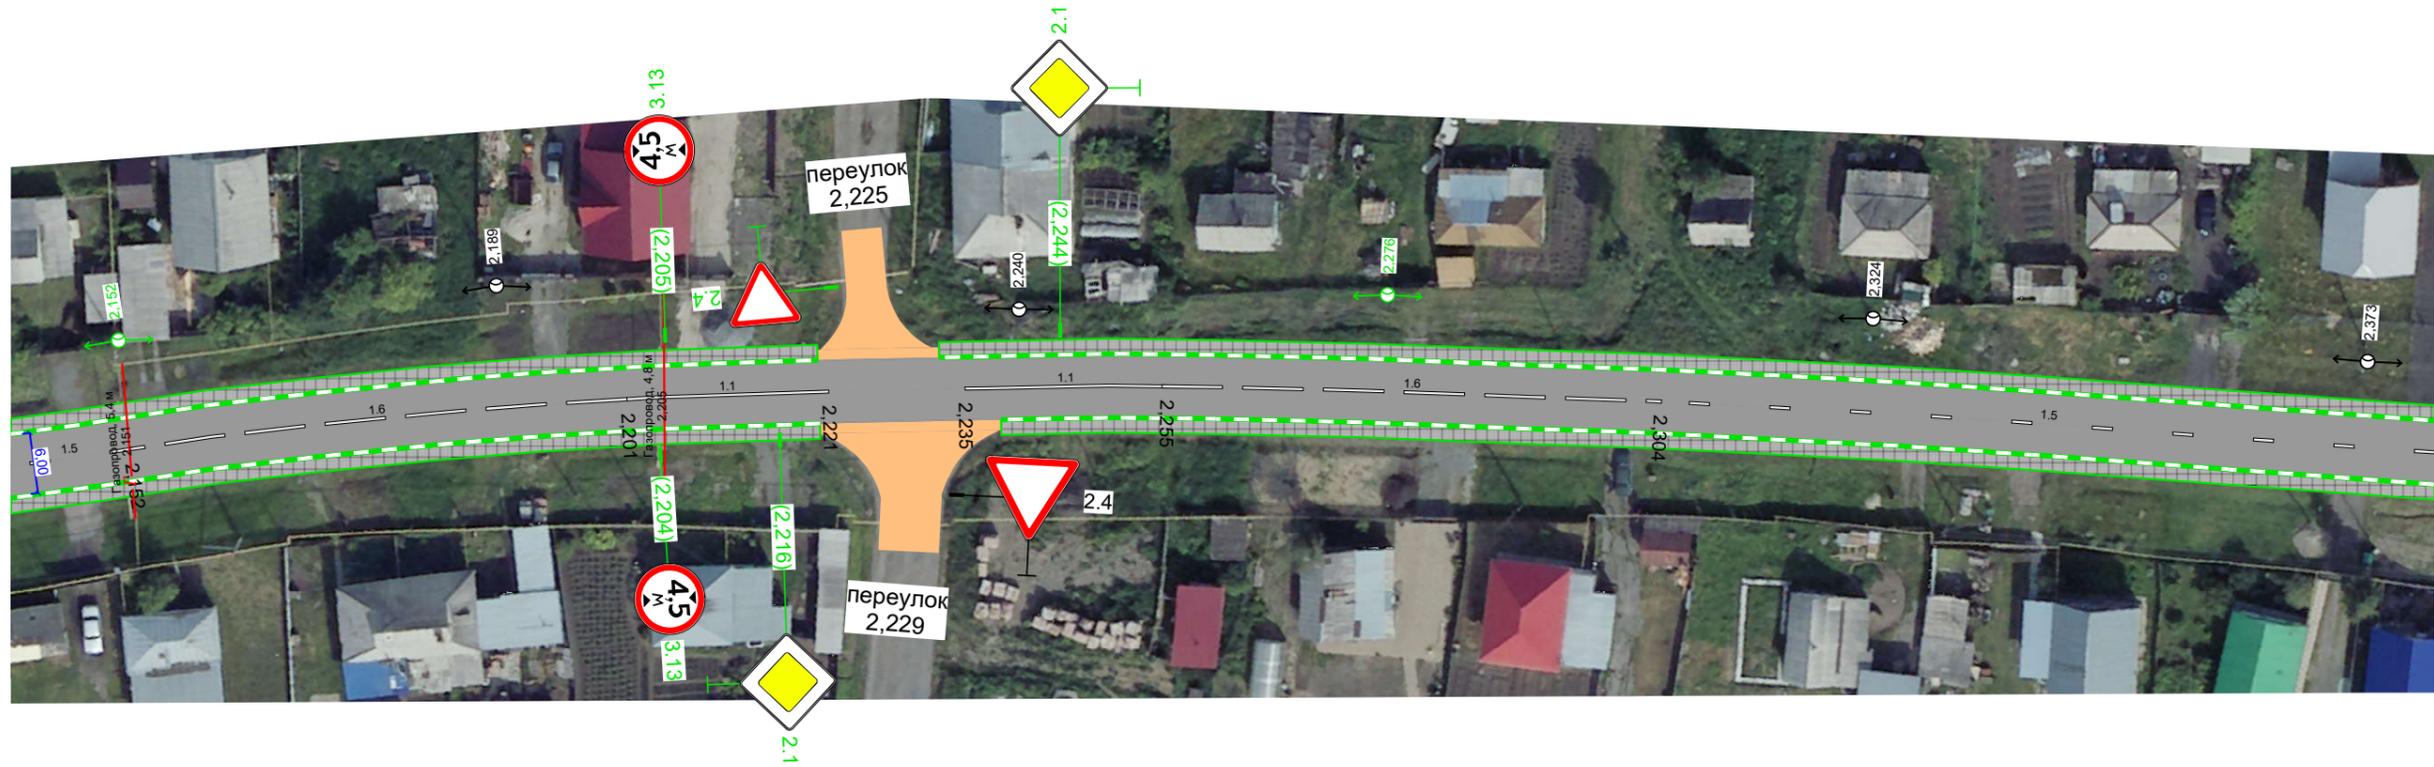

Видимость в прямом направлении						
Дорожная разметка справа	15 2,140 - 2,152	16 2,152 - 2,201	11 2,201 - 2,221	11 2,235 - 2,255	16 2,254 - 2,304	15 2,304 - 2,380
Дорожные ограждения и направляющие устройства справа						
Тротуары справа	2,140 - 2,220, 180 м, а/д, ш. 1,5 м			2,238 - 2,380, 114,2 м, а/д, ш. 1,5 м		

Тротуары слева	2,380 - 2,620, (240 м), а/д, ш. 1,5 м	
Дорожные ограждения и направляющие устройства слева		
Дорожная разметка слева		
Элементы в плане		
Видимость в обратном направлении		



Новосибирская область  
р.п. Коченево, ул. Садовая  
км 2,380 - км 2,620  
1:700




Видимость в прямом направлении		
Дорожная разметка справа	15 2,380 - 2,604	16 2,604 - 2,620
Дорожные ограждения и направляющие устройства справа		
Тротуары справа	2,380 - 2,620, (240 м), а/д, ш. 1,5 м	

Тротуары слева	2,620 - 2,657, (37 м), а/д, ш 1,5 м	2,669 - 2,695, (26 м), а/д, ш 1,5 м	2,716 - 2,838, (122 м), а/д, ш 1,5 м
Дорожные ограждения и направляющие устройства слева			
Дорожная разметка слева	117,1 2,657 - 2,669		
Элементы в плане	0,697	R=159, α=15°	2,732
Видимость в обратном направлении			2,828 R=175, α=31°



Новосибирская область  
р.п. Коченево, ул. Садовая  
км 2,620 - км 2,862  
1:700

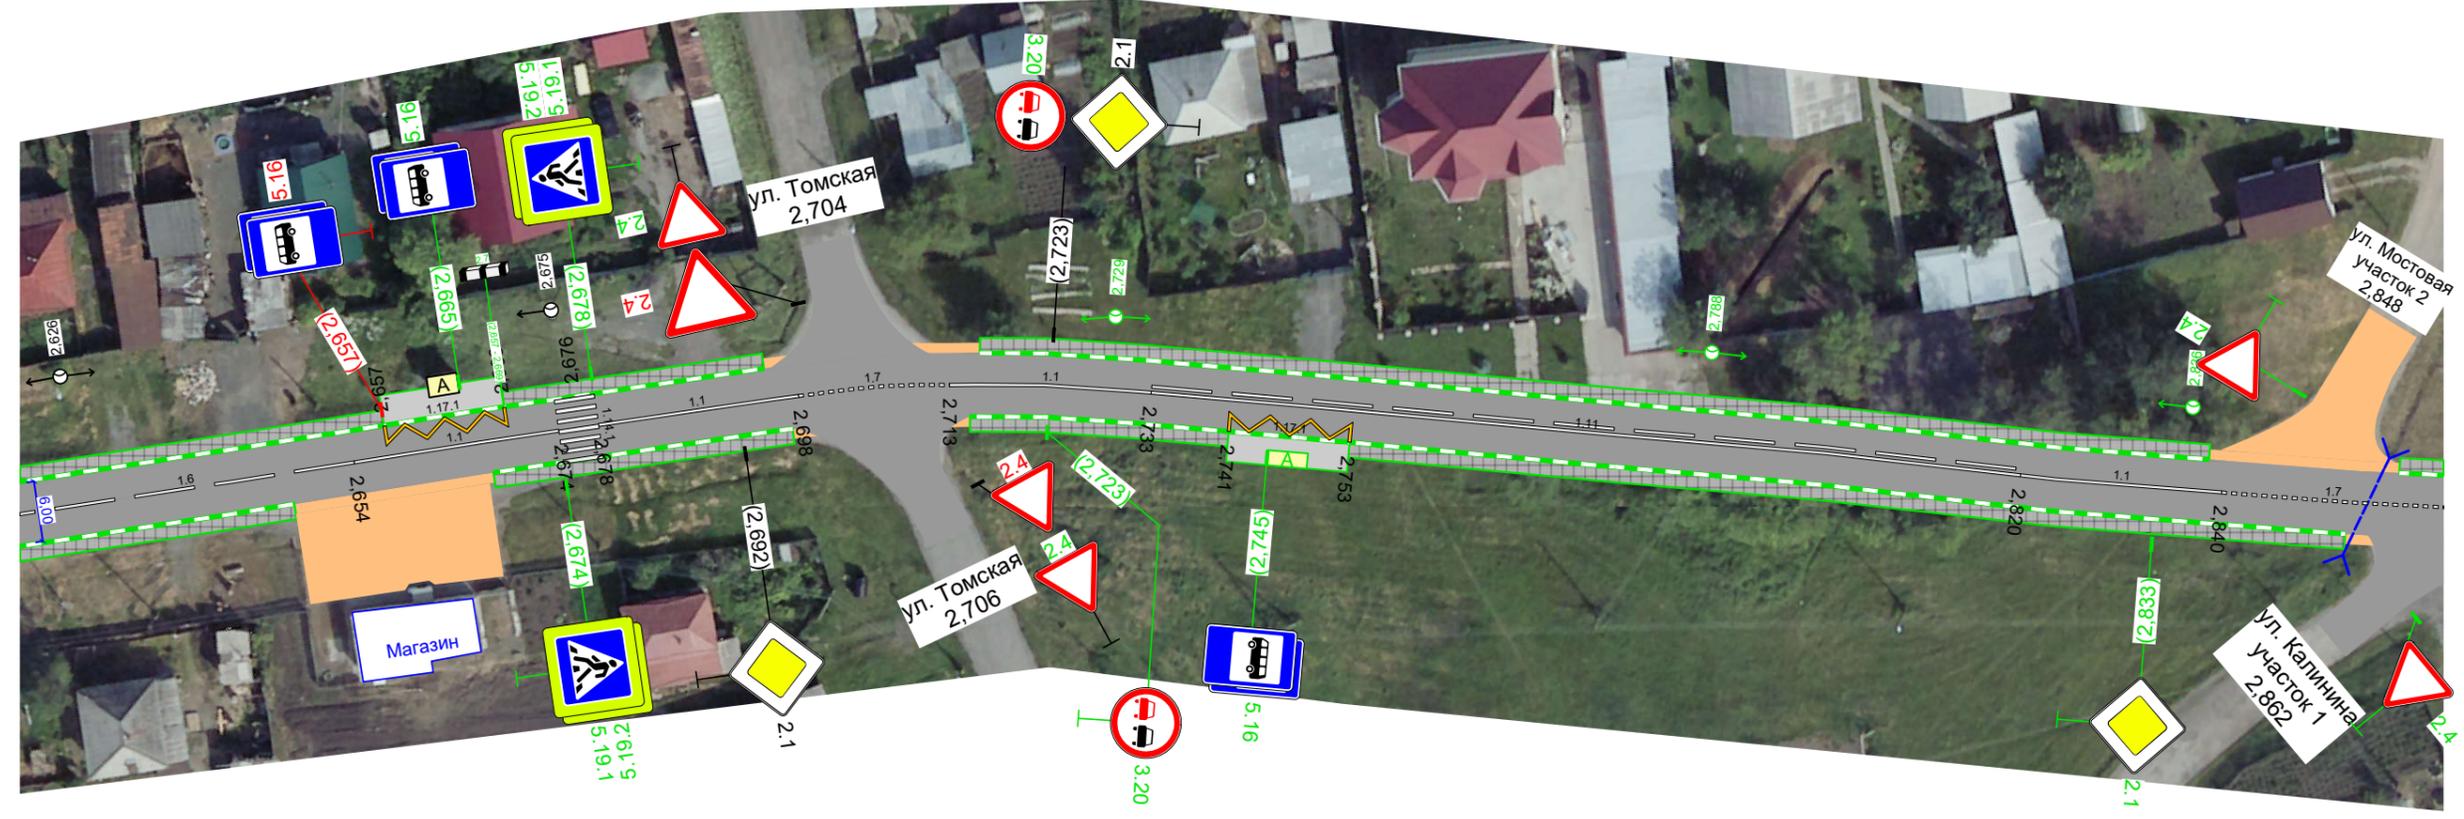


Видимость в прямом направлении		2,737										<110										2,856
Дорожная разметка справа	Осевая линия	16 2,620 - 2,654	11 2,654 - 2,674	11 2,678 - 2,698	17 2,698 - 2,713	11 2,713 - 2,733	111 2,733 - 2,820										11 2,820 - 2,840	17 2,840 - 2,862				
	1-я от осевой															117,1 2,741 - 2,753						
Дорожные ограждения и направляющие устройства справа																						
Тротуары справа		2,620 - 2,647, (27 м), а/д, ш 1,5 м	2,667 - 2,697, (30 м), а/д, ш 1,5 м	2,715 - 2,741, (26 м), а/д, ш 1,5 м													2,753 - 2,852, (99 м), а/д, ш 1,5 м					

Тротуары слева	2,862 - 2,871 (9 м, а/д, ш 1,5 м)	2,895 - 3,078, (183 м), а/д, ш 1,5 м			
Дорожные ограждения и направляющие устройства слева					
Дорожная разметка слева					
Элементы в плане	R=175, α=31°	2,917			
Видимость в обратном направлении	2,865	<110			2,985



Новосибирская область  
р.п. Коченево, ул. Садовая  
км 2,862 - км 3,083  
1:700

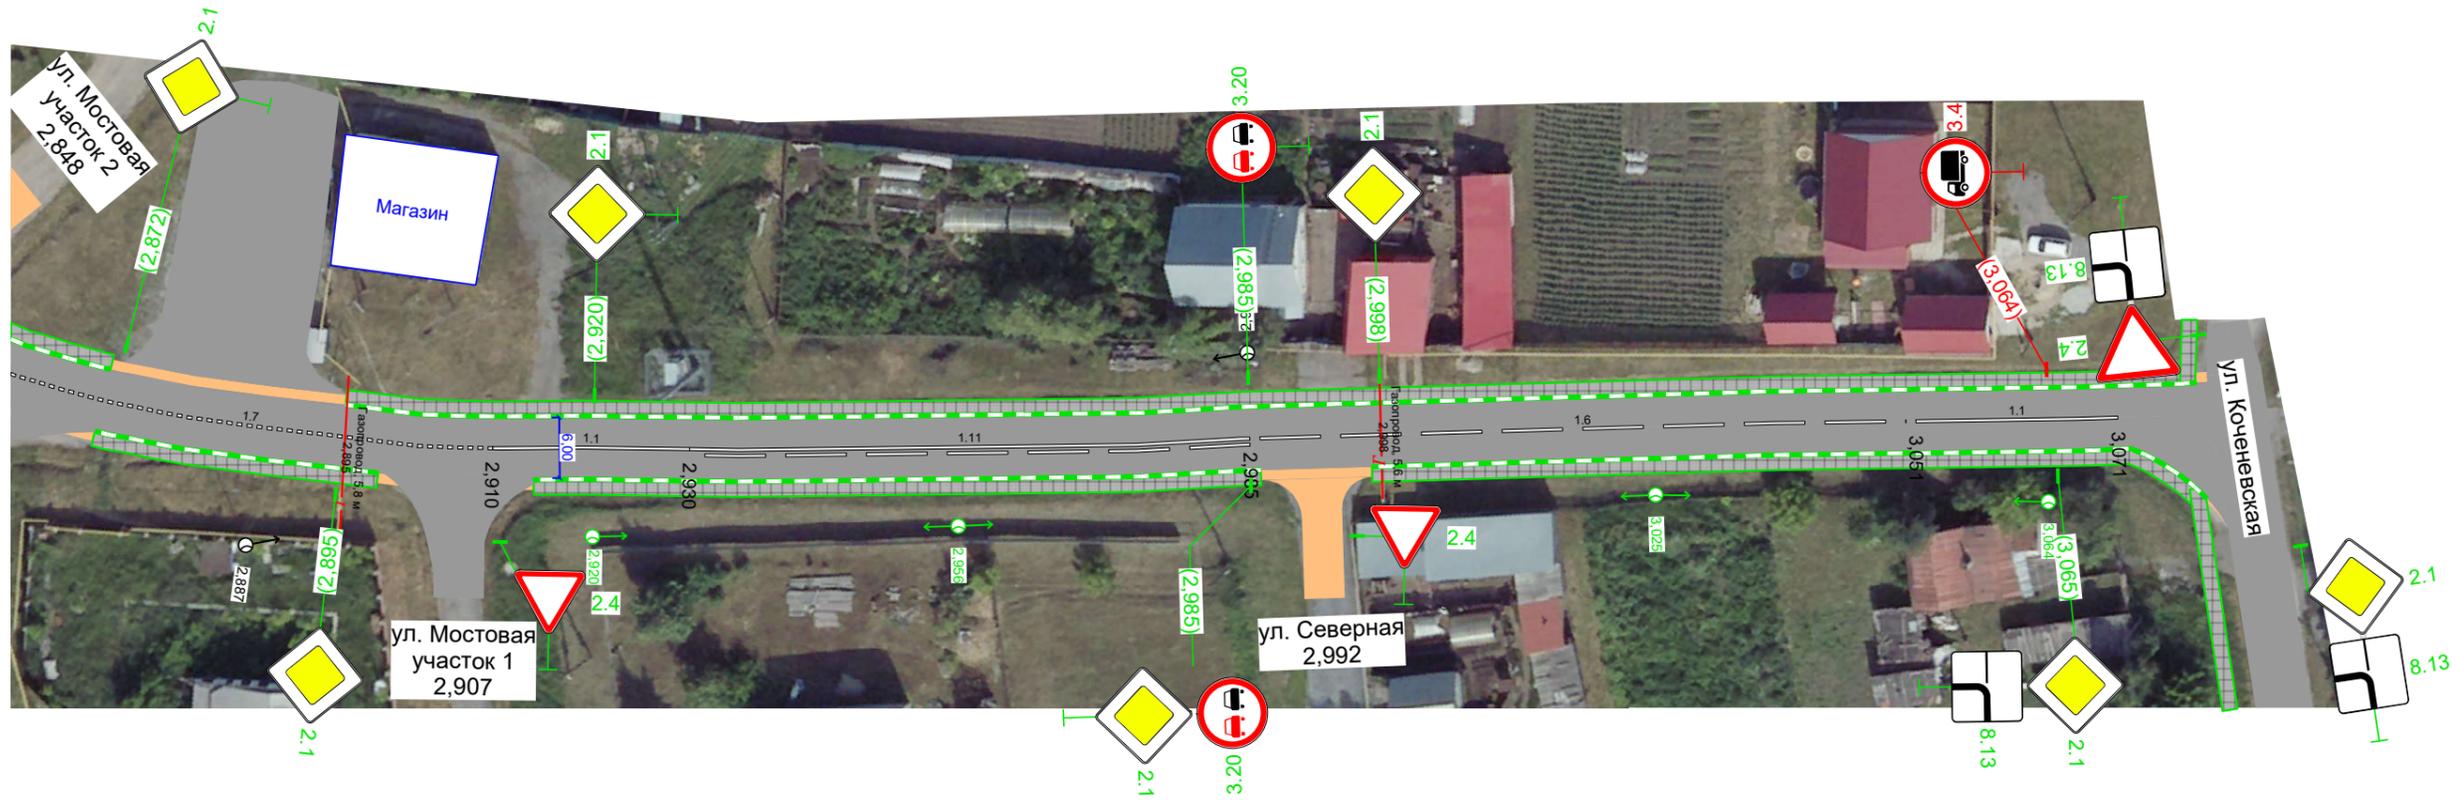

Видимость в прямом направлении						
Дорожная разметка справа	17 2,862 - 2,910	11 2,910 - 2,930	111 2,930 - 2,985	16 2,985 - 3,051	11 3,051 - 3,071	
Дорожные ограждения и направляющие устройства справа						
Тротуары справа	2,871 - 2,899, (28 м), а/д, ш 1,5 м	2,914 - 2,986, (72 м), а/д, ш 1,5 м		2,997 - 3,079, (82 м), а/д, ш 1,5 м		