

Тротуары слева	
Дорожные ограждения и направляющие устройства слева	
Дорожная разметка слева	



Новосибирская область
р.п. Коченево, ул. Сиреневая
участок 2
0,000-0,206
1:600




Дорожная разметка справа	
Дорожные ограждения и направляющие устройства справа	
Тротуары справа	

Тротуары слева	
Дорожные ограждения и направляющие устройства слева	
Дорожная разметка слева	



Новосибирская область
р.п. Коченево, ул. Сиреневая
участок 2
0,412-0,567
1:600

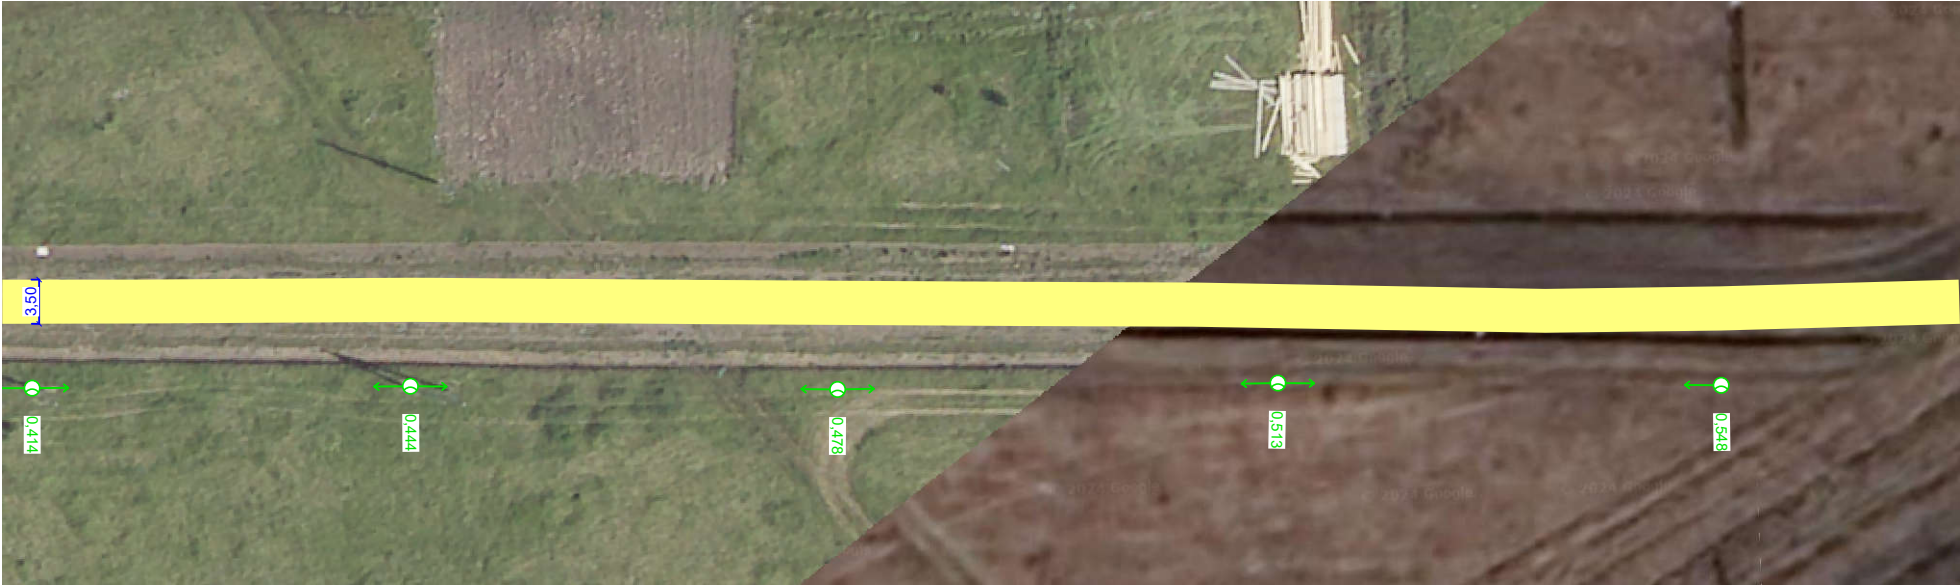

Дорожная разметка справа	
Дорожные ограждения и направляющие устройства справа	
Тротуары справа	