

Тротуары слева				0,006 - 0,186, (180 м), а/д, ш 1,5 м
Дорожные ограждения и направляющие устройства слева				
Дорожная разметка слева				
Элементы в плане				
Видимость в обратном направлении				


Новосибирская область  
 р.п. Коченево, ул. Советская уч. 1  
 км 0,000 - км 0,186  
 1:600



Видимость в прямом направлении				
Дорожная разметка справа	11 0,005 - 0,025	16 0,025 - 0,075	15 0,075 - 0,186	
Дорожные ограждения и направляющие устройства справа				
Тротуары справа				0,007 - 0,186, (179 м), а/д, ш 1,5 м

Тротуары слева	0,186 - 0,359, (173 м), а/д, ш. 1,5 м	0,364 - 0,391, (28 м), а/д, ш. 1,5 м
Дорожные ограждения и направляющие устройства слева		
Дорожная разметка слева		

Новосибирская область  
р.п. Коченево, ул. Советская уч. 1  
км 0,186 - км 0,391  
1:600

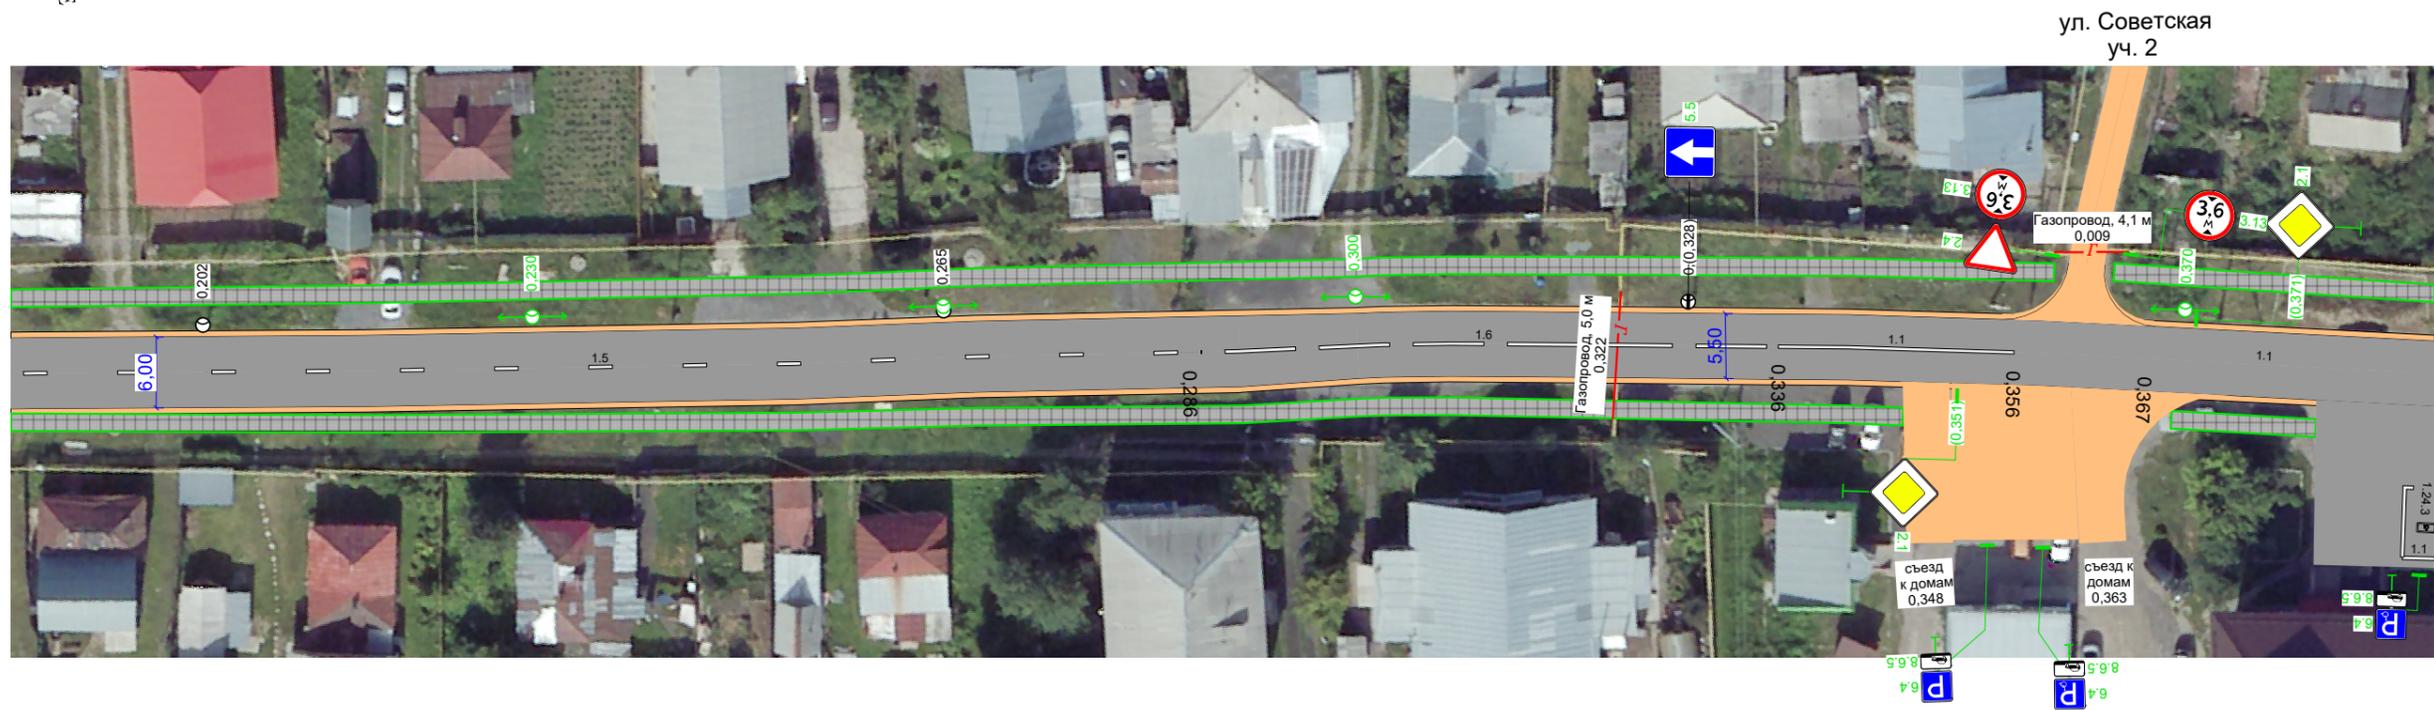


Дорожная разметка справа	Осевая линия	15 0,186 - 0,286	16 0,286 - 0,336	11 0,336 - 0,356	
	1-я от осевой				
Дорожные ограждения и направляющие устройства справа					
Тротуары справа		0,186 - 0,346, (161 м), а/д, ш. 1,5 м			0,369 - 0,382, (12 м), а/д, ш. 1,5 м

Тротуары слева	0,391 - 0,497, (106 м), а/д, ш. 1,5 м		
Дорожные ограждения и направляющие устройства слева			11 0,498 - 0,504
Дорожная разметка слева			



Новосибирская область  
р.п. Коченево, ул. Советская уч. 1  
км 0,391 - км 0,567  
1:600

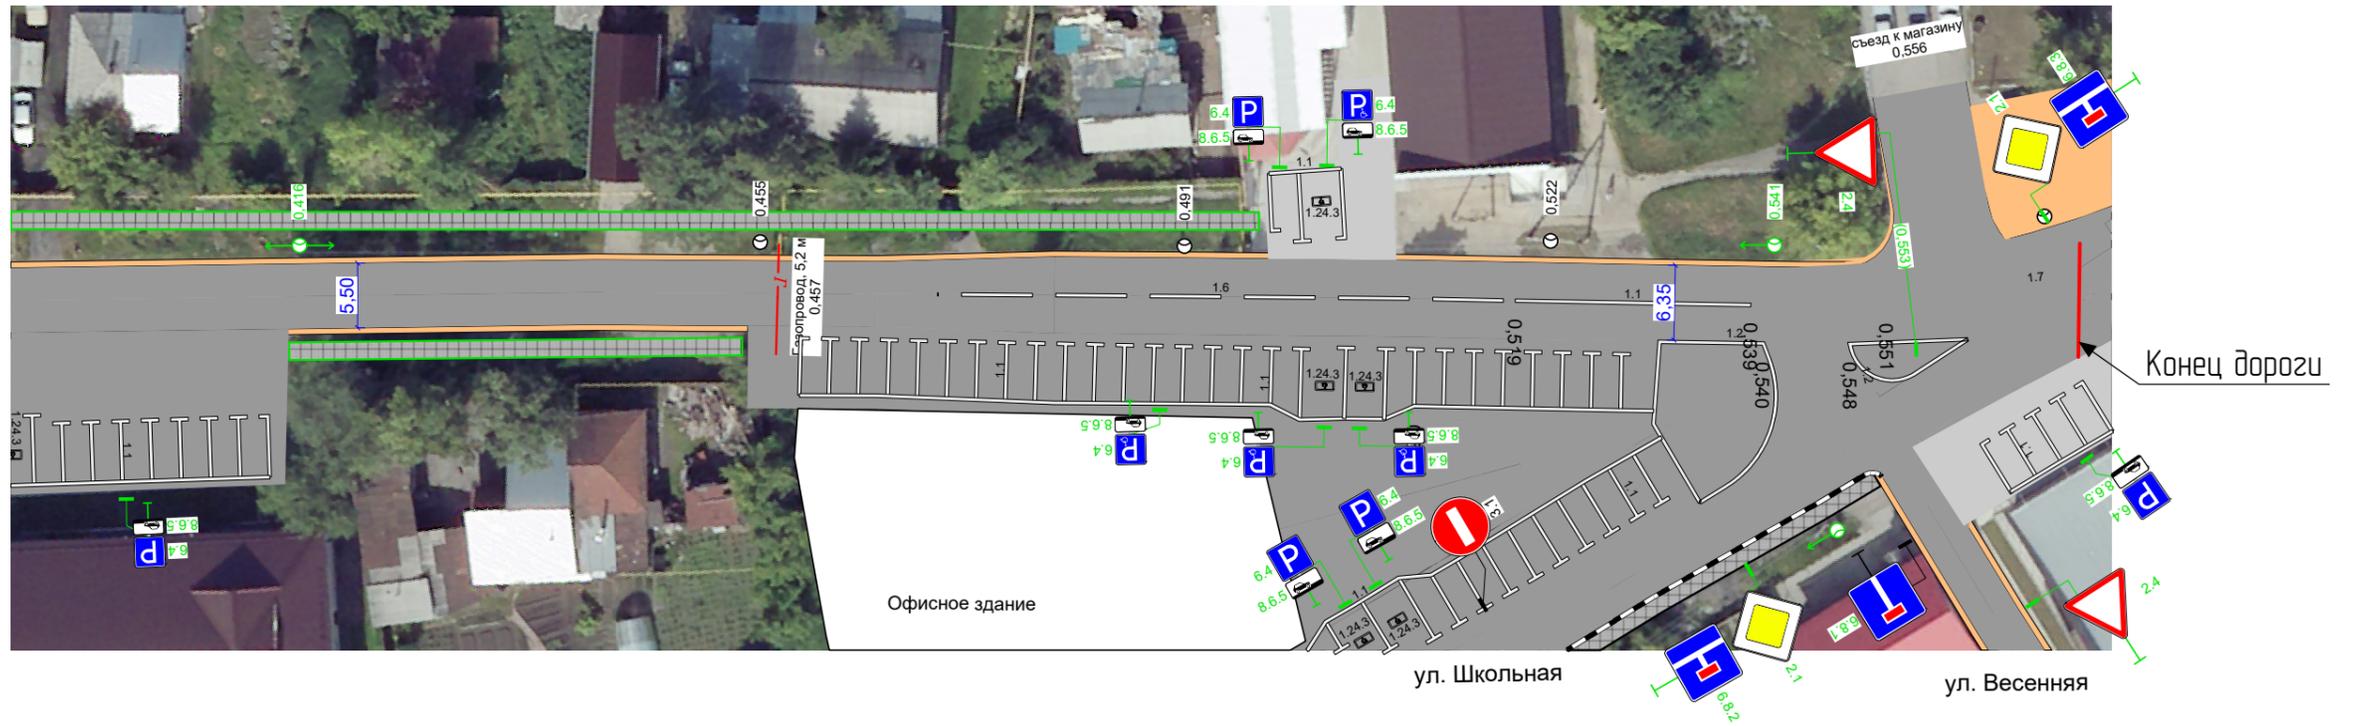

Дорожная разметка справа	Осевая линия			16 0,469 - 0,519	11 0,519 - 0,539	
	1-я от осевой	11 0,391 - 0,413				
	2-я от осевой			11 0,458 - 0,531		
Дорожные ограждения и направляющие устройства справа						
Тротуары справа	0,415 - 0,454, (38 м), а/д, ш. 1,5 м					

Тротуары слева	
Дорожные ограждения и направляющие устройства слева	
Дорожная разметка слева	

Новосибирская область  
 р.п. Коченево, ул. Советская уч. 2  
 км 0,000 – км 0,066  
 1:400



Дорожная разметка справа	
Дорожные ограждения и направляющие устройства справа	
Тротуары справа	