Новосибирская область,
р.п. Коченево, ул. Степная
0,000-0,170
1:600

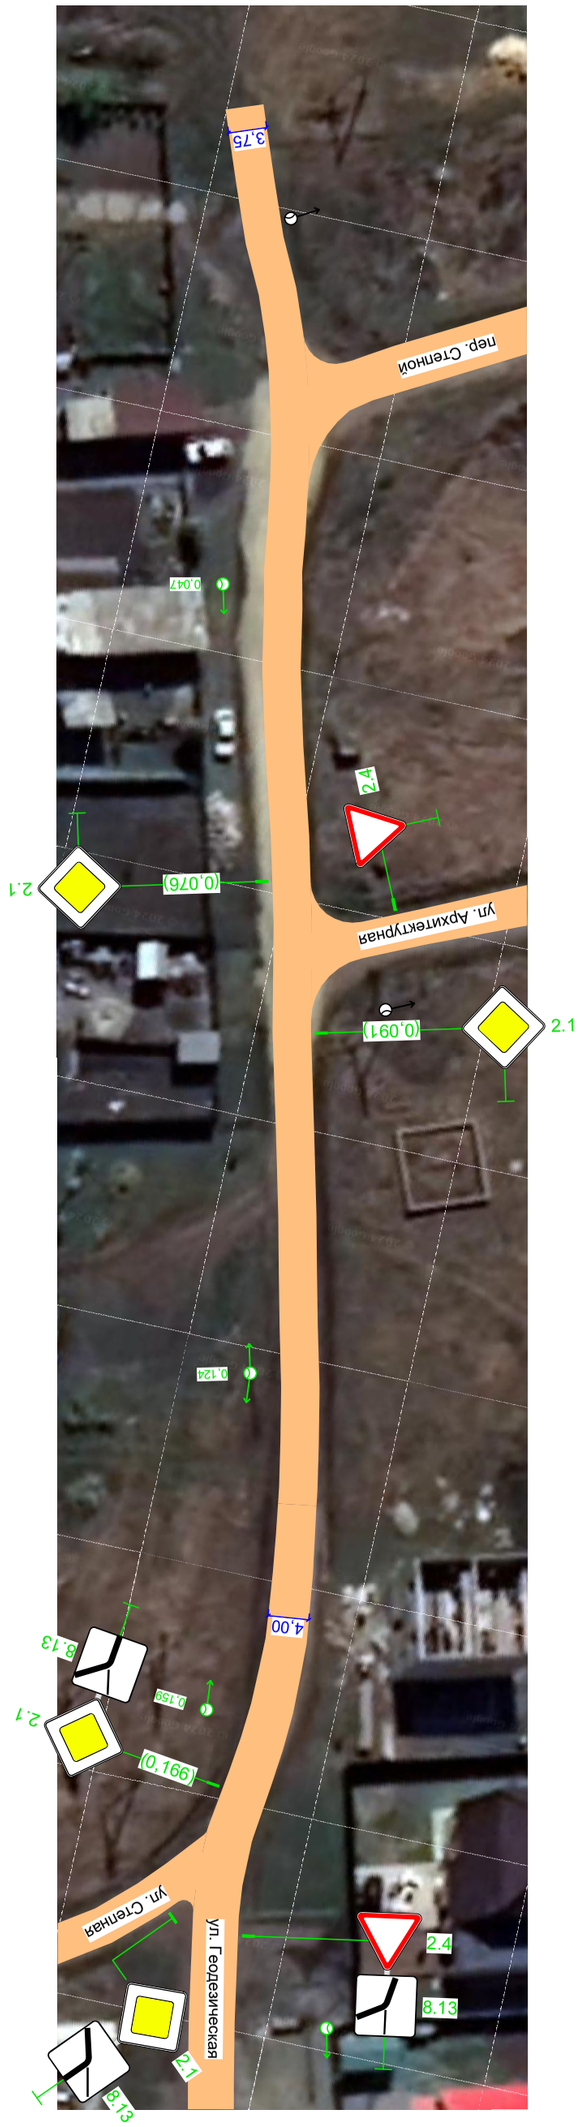

А

Дорожная разметка справа

Дорожные ограждения и направляющие устройства справа

Тротуары справа

Дорожная разметка слева

Дорожные ограждения и направляющие устройства слева

Тротуары слева