


Тротуары слева	
Дорожные ограждения и направляющие устройства слева	
Дорожная разметка слева	



р.п. Коченево, ул. Светлая
км 0,148 – км 0,292
1:500

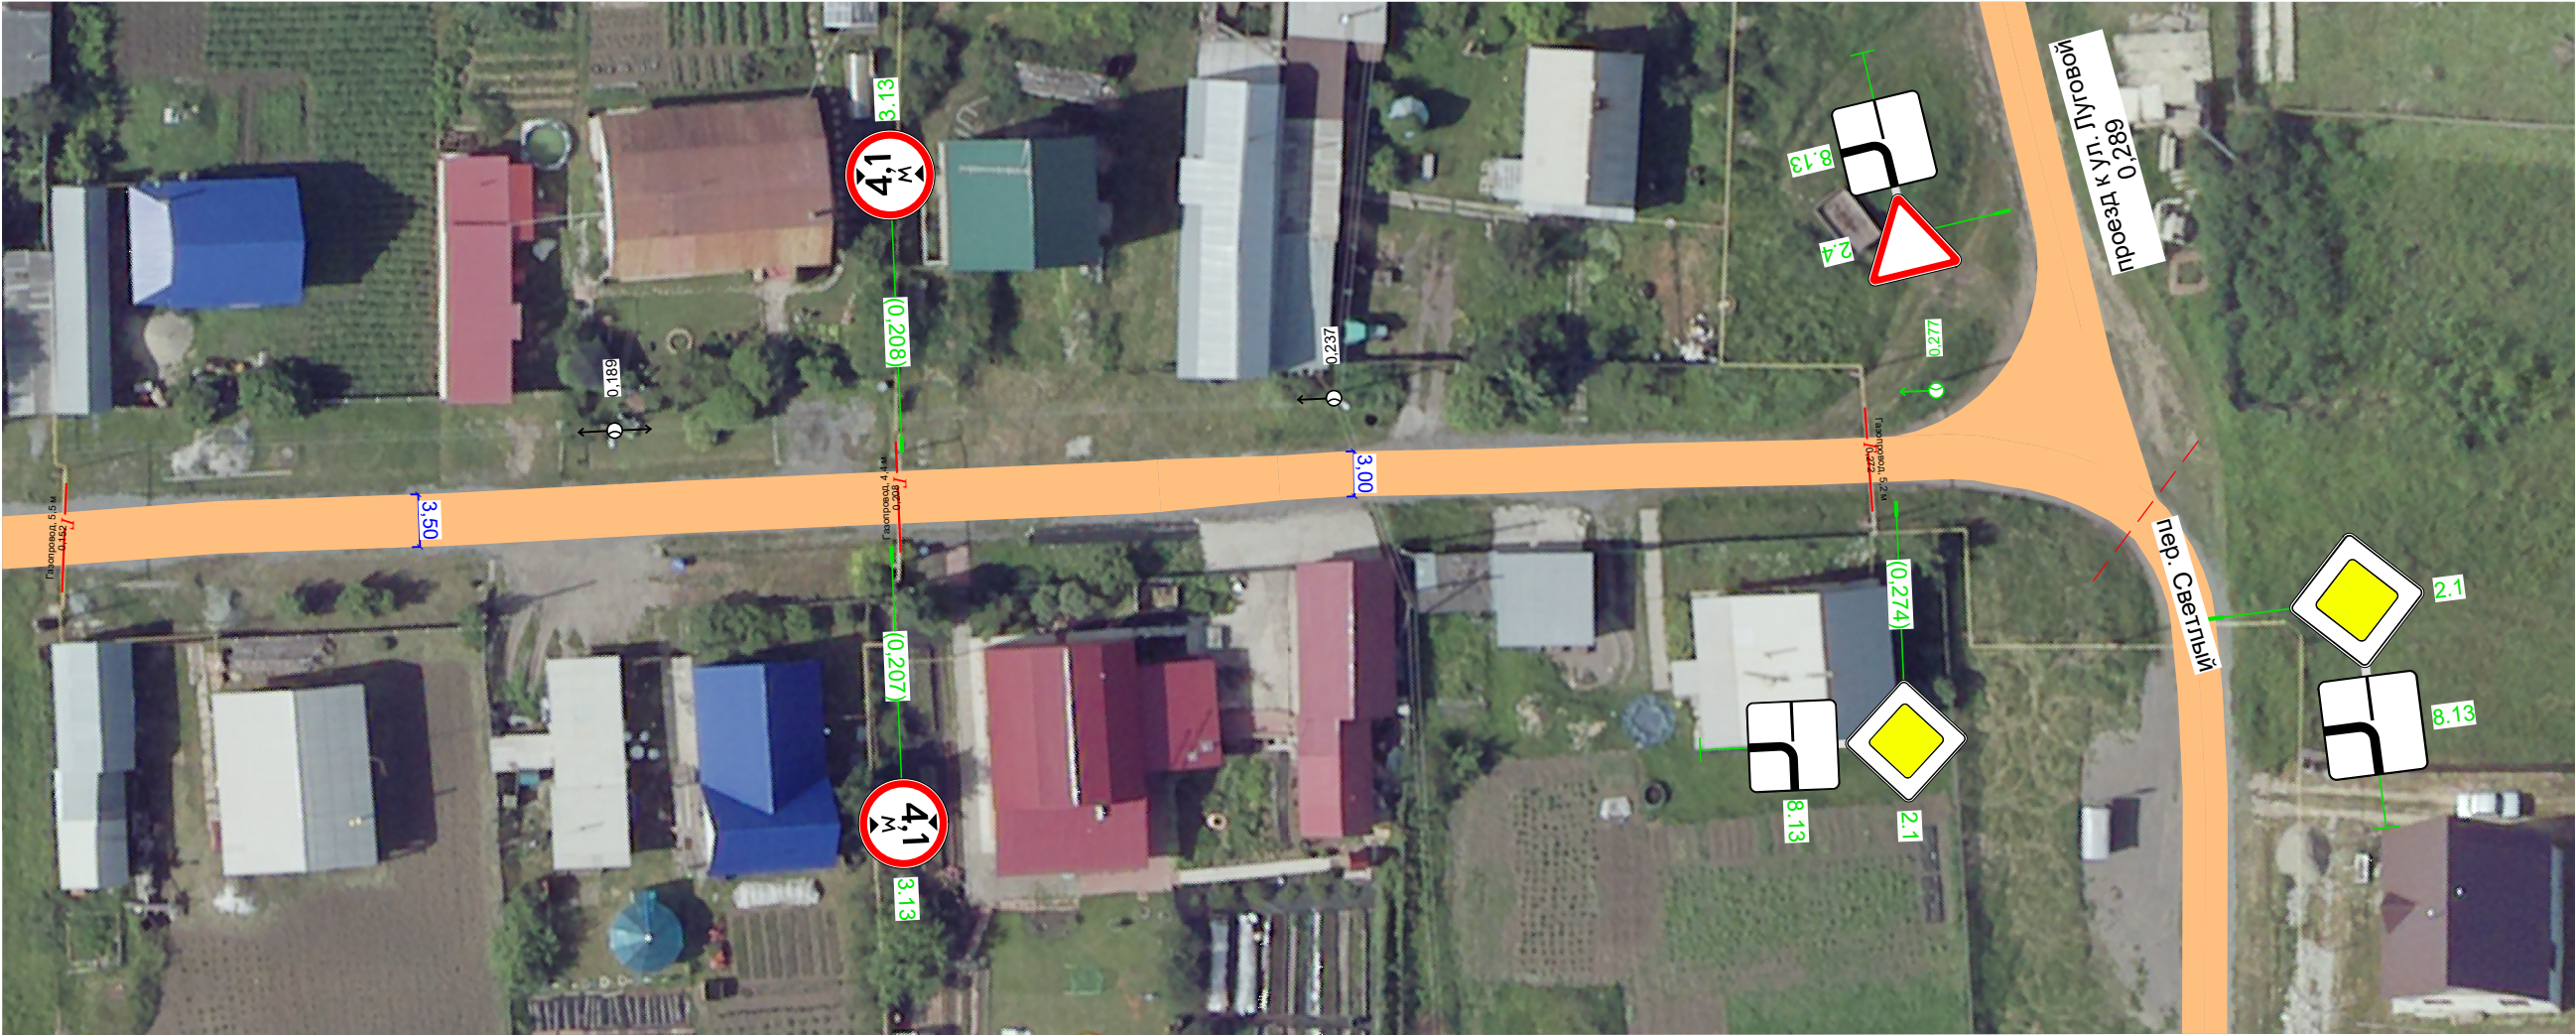

Дорожная разметка справа	
Дорожные ограждения и направляющие устройства справа	
Тротуары справа	