


| | |
|---|--|
| Тротуары слева | |
| Дорожные ограждения и направляющие устройства слева | |
| Дорожная разметка слева | |

Новосибирская область
 р.п. Коченево, ул. Зеленая
 км 0,000 – км 0,230
 1:600

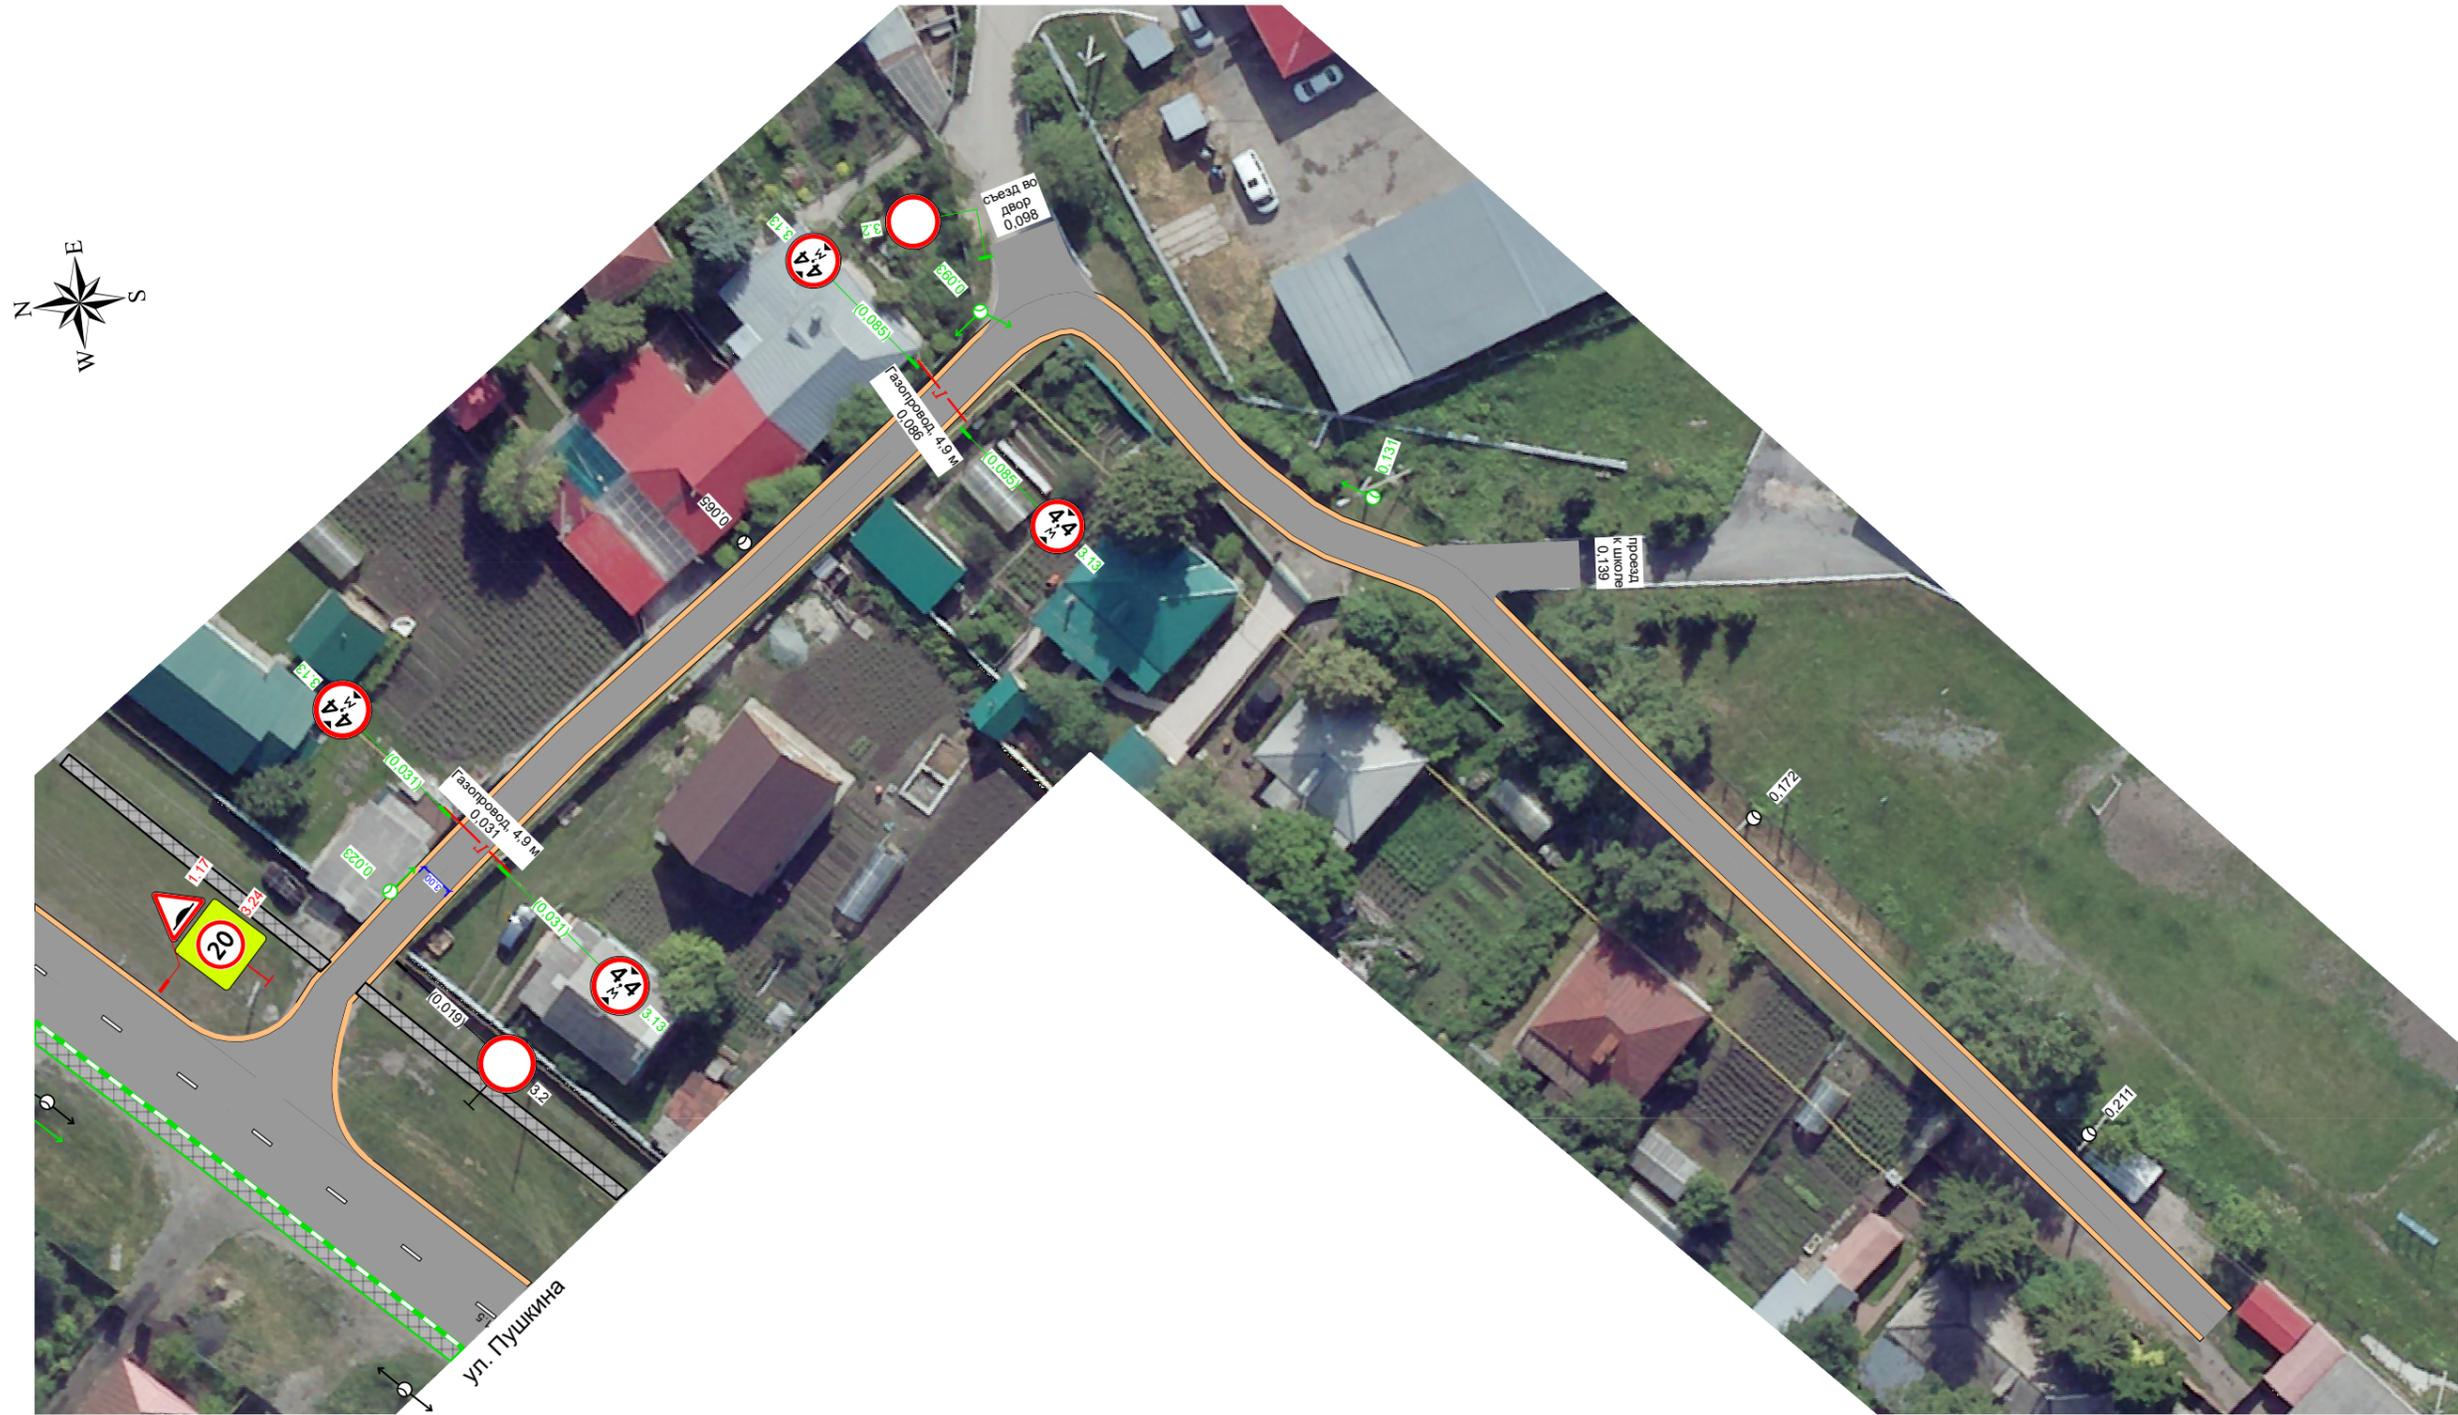

| | |
|--|--|
| Дорожная разметка справа | |
| Дорожные ограждения и направляющие устройства справа | |
| Тротуары справа | |