Расчетная схема газопроводов высокого давления Р до 6кгс/см² р.п. Коченево

Условные обозначения

- газопровод высокого давления Р до 6кгс/см² существующий
- газопровод высокого давления Р до 6кгс/см² проектируемый
- ГРС - газораспределительная станция ГРСС
- предприятие существующее
- предприятие проектируемое
- ГРП 1 - газорегуляторный пункт ГРП существующий
- ГРП 35 - газорегуляторный пункт ГРП проектируемый

L - длина, м
Q - расход, нм³/час
d219 - диаметр проектируемый
P - давление газа, кгс/см²

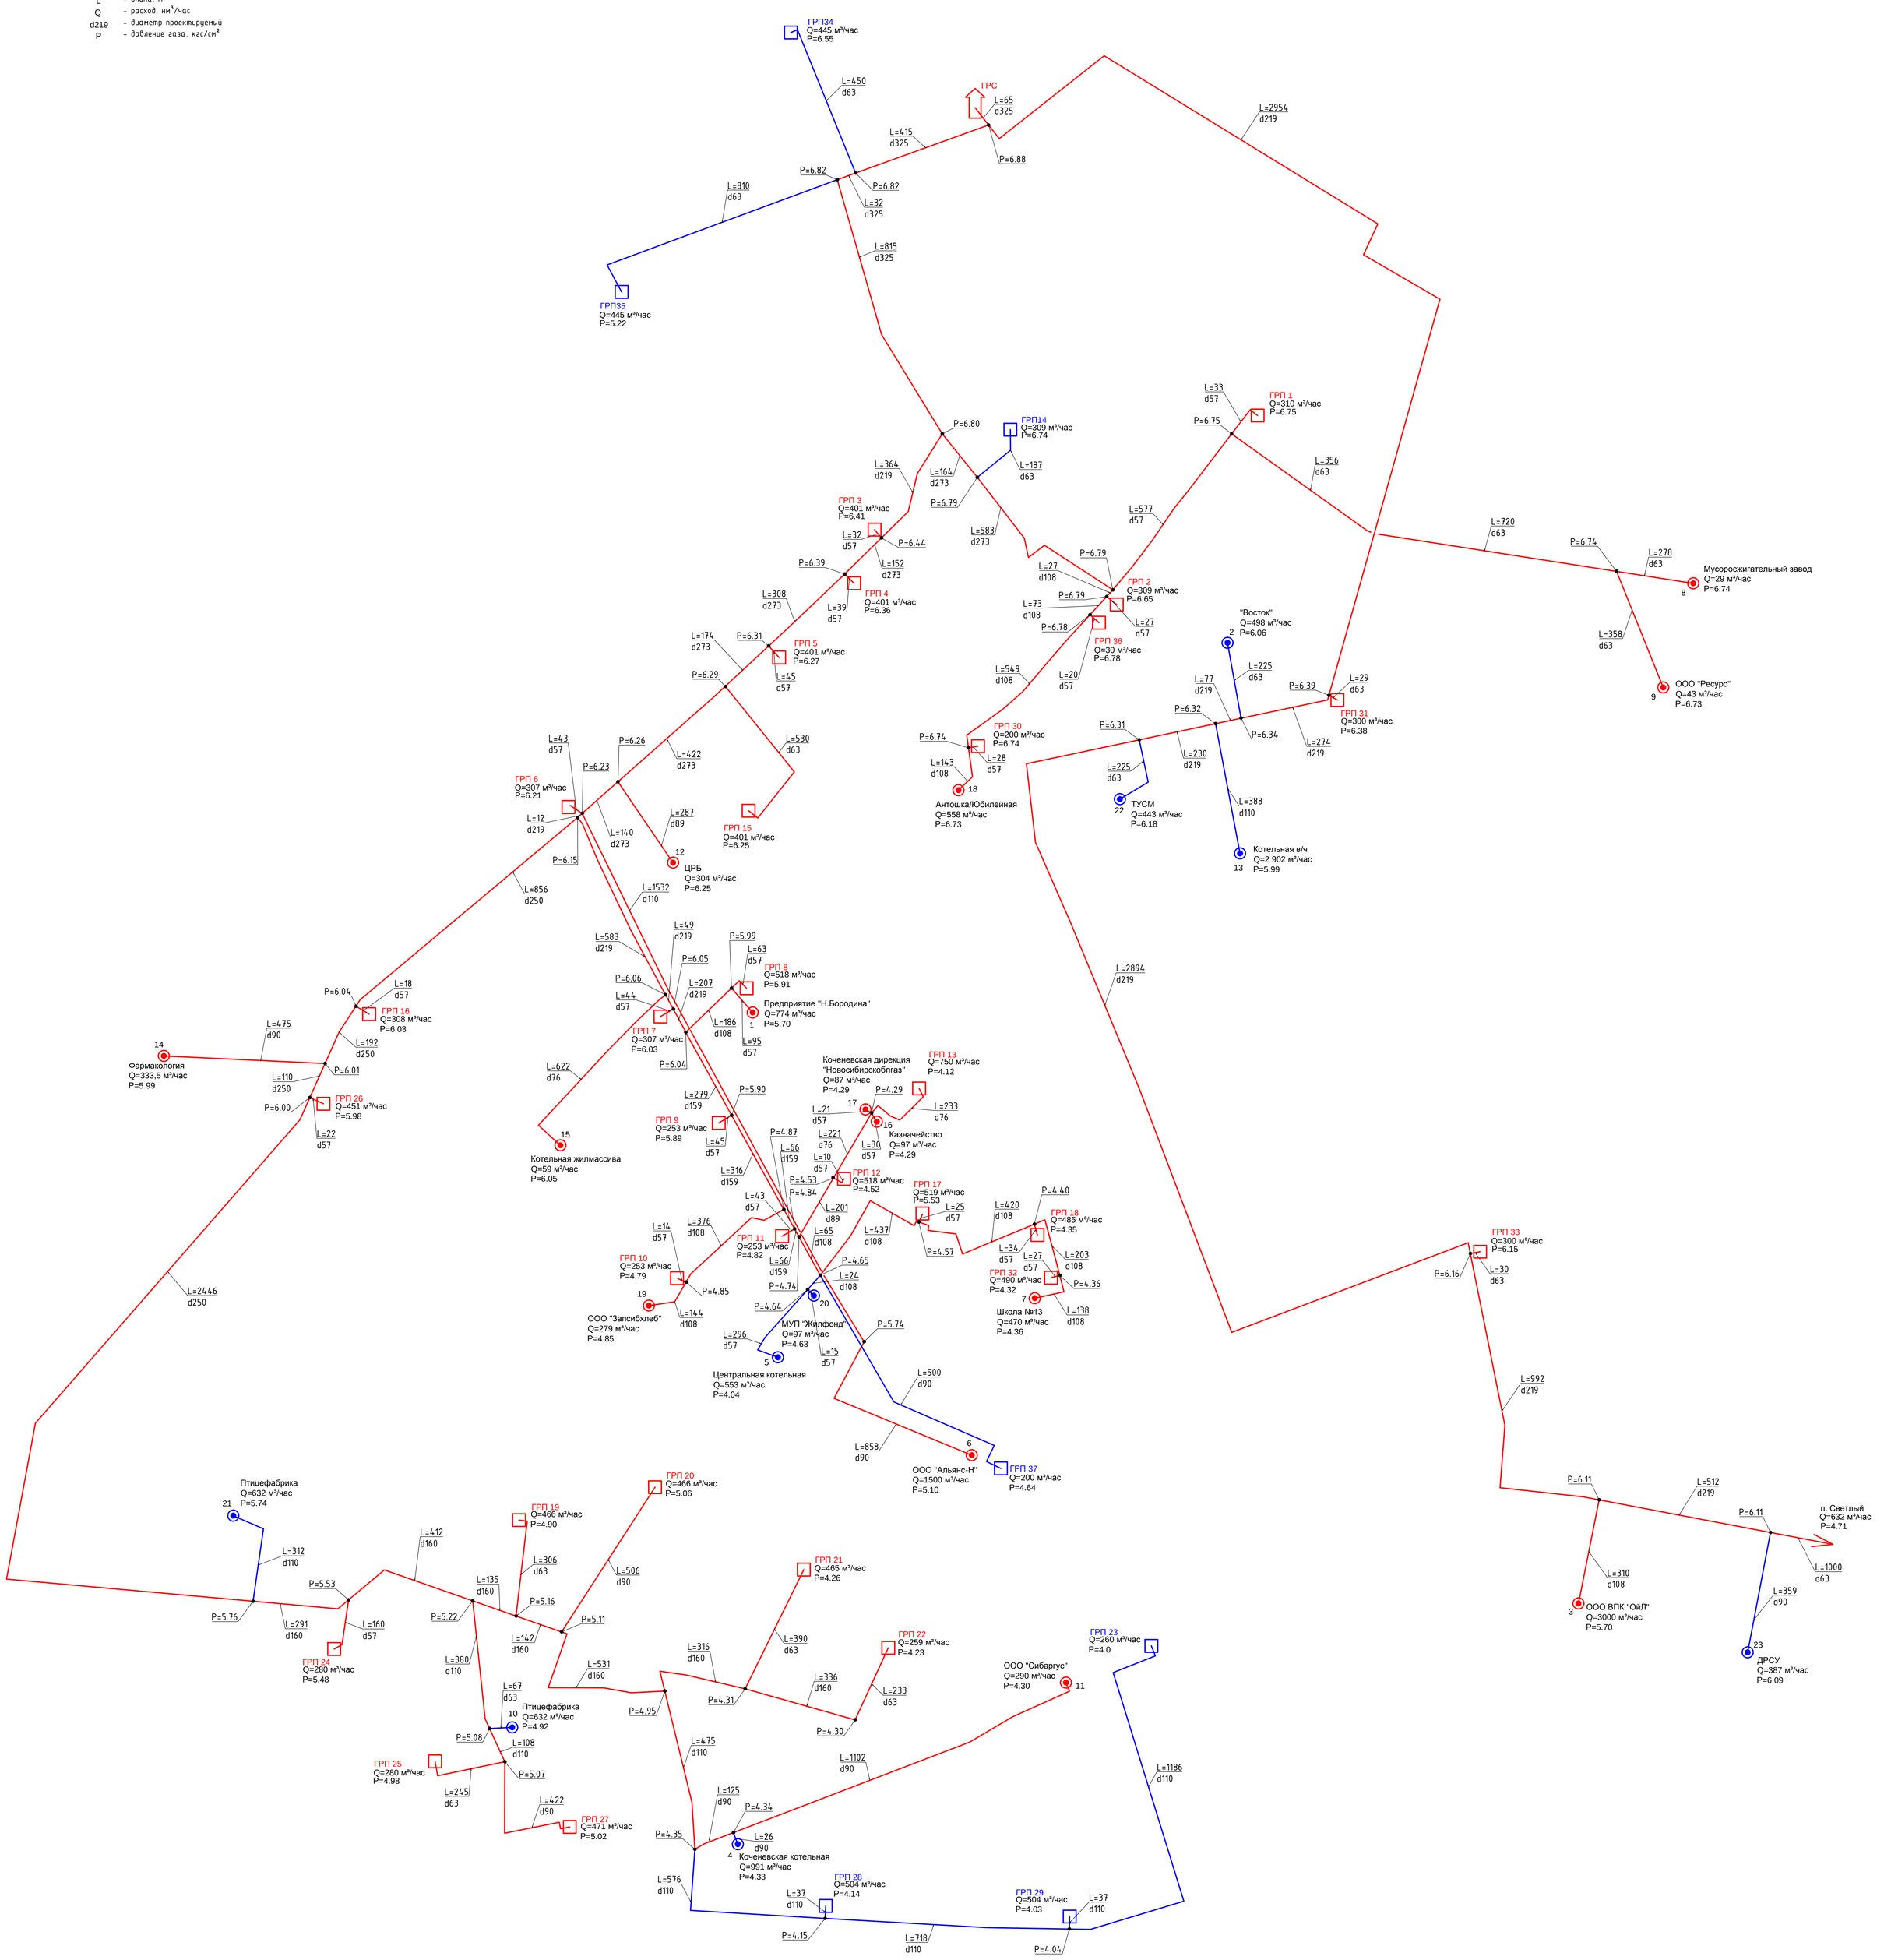

Изм.	Кол.уч	Лист	No док.	Подпись	Дата	964-1-2021-СХ
						Схема газоснабжения р.п. Коченево, Новосибирской области
Разраб.		Трофимова				Схема газоснабжения — Стадия: СХ; Лист: 2; Листов:
Проверил		Шишина				
Н.контр.		Смолянинов				Расчетная схема газопроводов высокого давления Р до 6кгс/см2 р.п. Коченево — ООО "СпецПроект"

Согласовано

Взам.инв.№

Подп. и дата

Инв.№подл.

Формат А0