Тротуары слева	
Дорожные ограждения и направляющие устройства слева	
Дорожная разметка слева	

Новосибирская область
р.п. Коченево, переулок Рабочий
участок 1
0,000-0,211
1:800

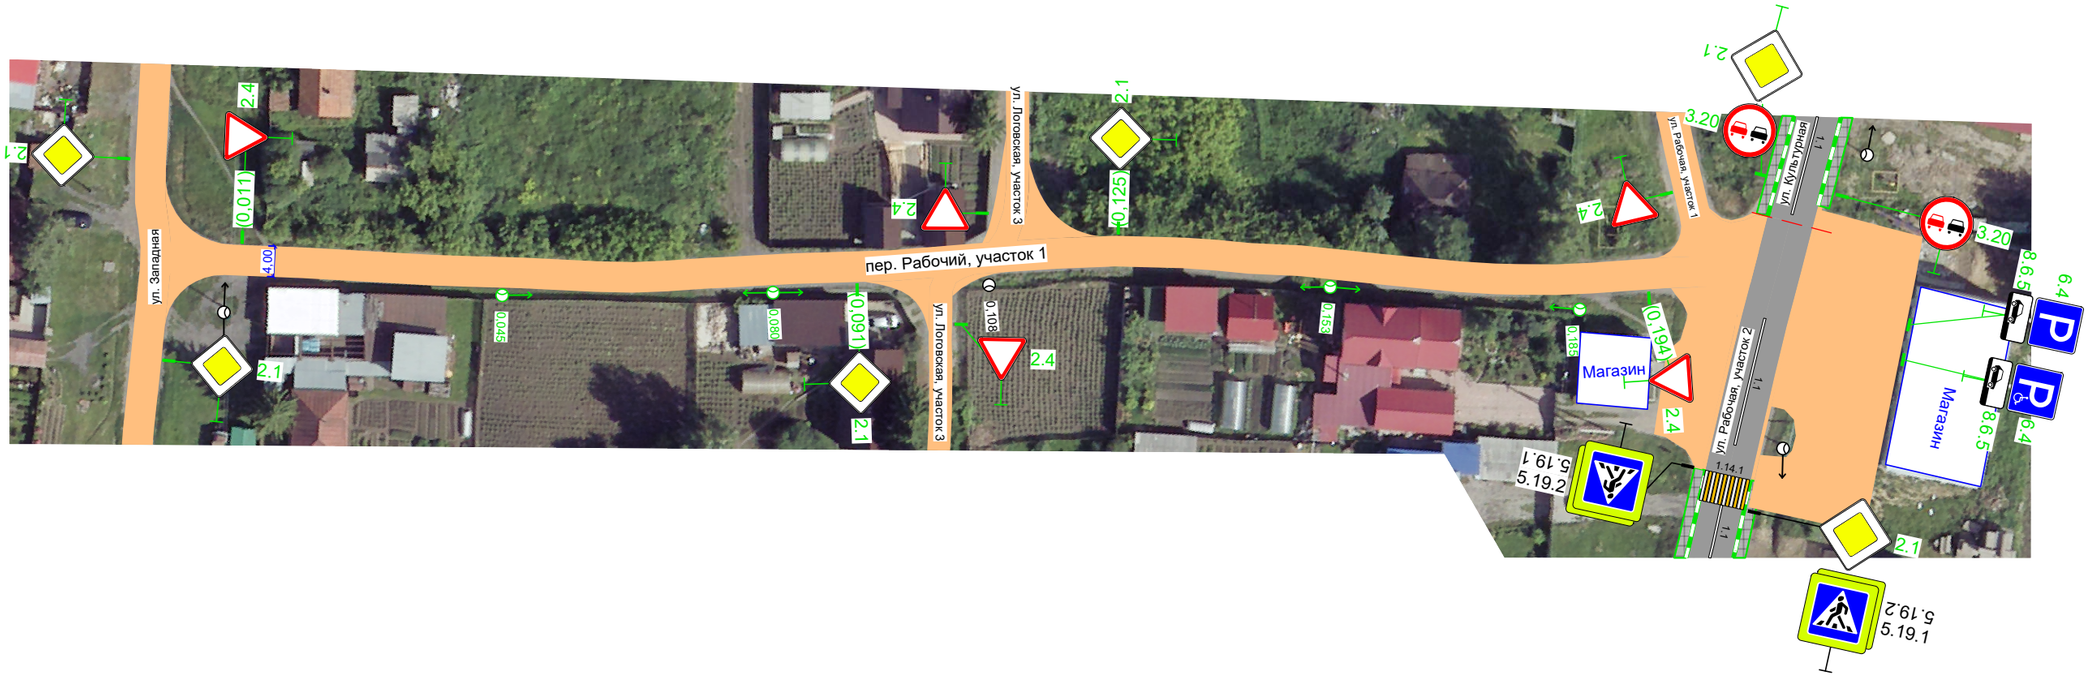

Дорожная разметка справа	
Дорожные ограждения и направляющие устройства справа	
Тротуары справа	