Новосадовская область
р.п. Коченево, ул. 30 Лет Победы
0,000-0,220
1:700

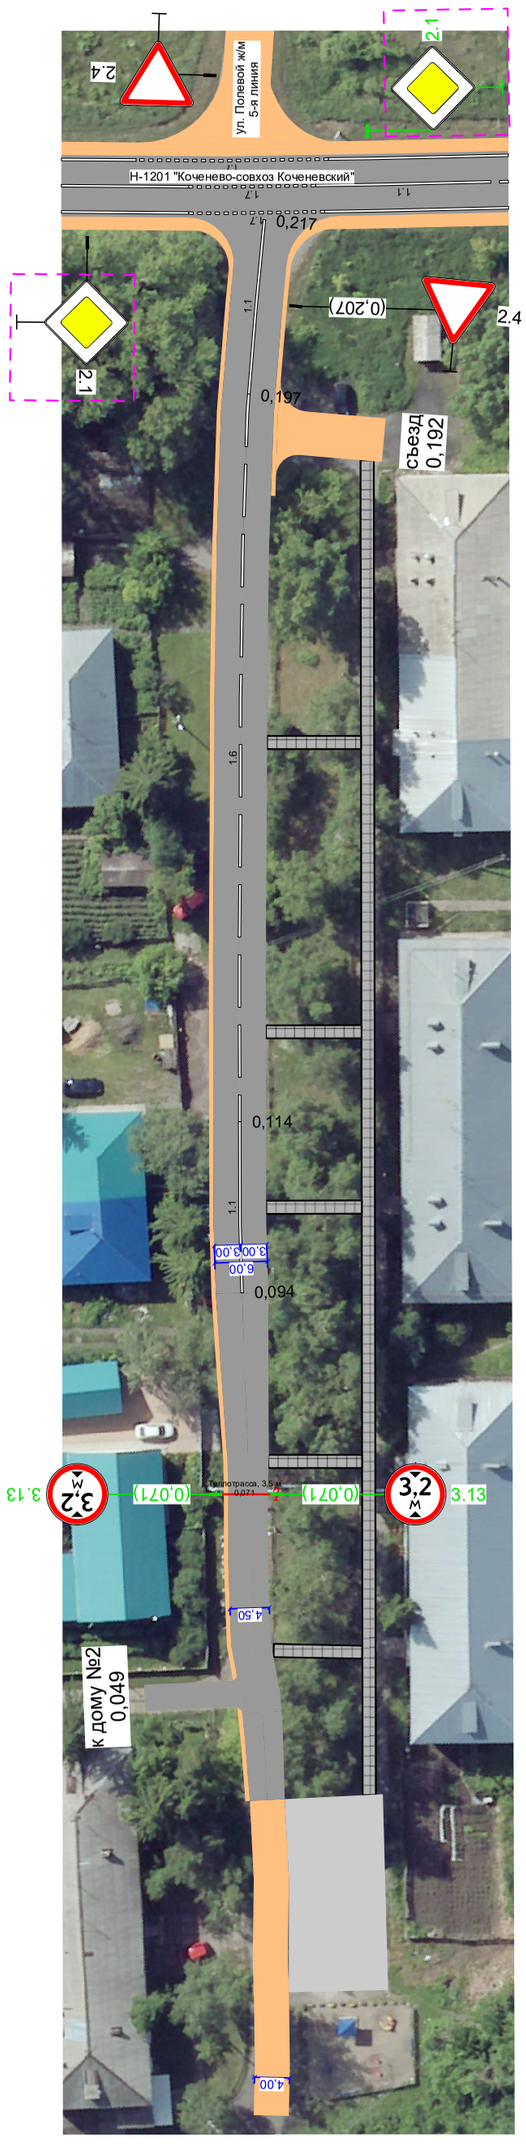

Тротуары слева	Дорожные ограждения и направляющие устройства слева	Дорожная разметка слева

Дорожная разметка справа	Дорожные ограждения и направляющие устройства справа	Тротуары справа

11	16	11	
0,197 - 0,217	0,114 - 0,197	0,094 - 0,114	

3008-0189/531 м д д м 15 м