Тротуары слева	
Дорожные ограждения и направляющие устройства слева	
Дорожная разметка слева	

Новосибирская область
р.п. Коченево, ул. Дружбы
участок 1
0,000-0,225
1:700

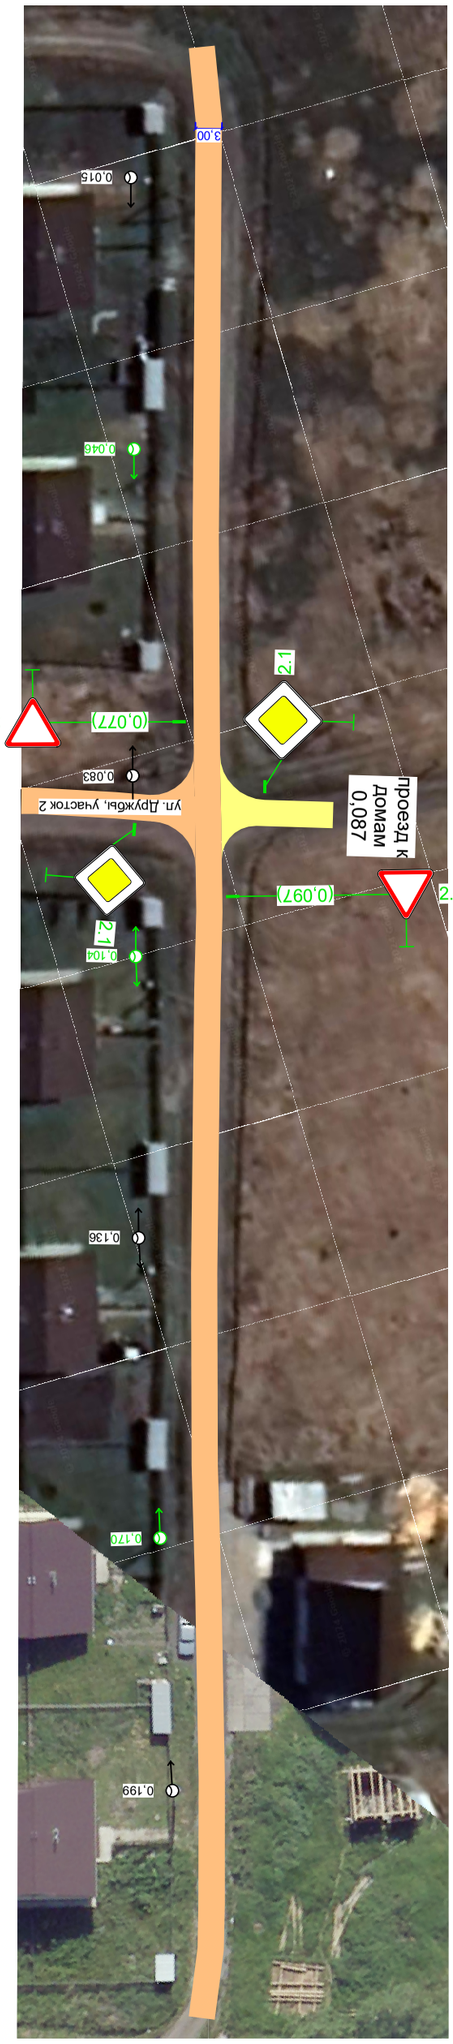

Тротуары справа	
Дорожные ограждения и направляющие устройства справа	
Дорожная разметка справа	