


Тротуары слева	
Дорожные ограждения и направляющие устройства слева	
Дорожная разметка слева	
Элементы в плане	
Видимость в обратном направлении	

Новосибирская область
р.п. Коченево, ул. Инновационная
км 0,000 – км 0,331
1:1000



Тротуары слева	
Дорожные ограждения и направляющие устройства слева	
Дорожная разметка слева	
Элементы в плане	
Видимость в обратном направлении	

Новосибирская область
р.п. Коченево, ул. Инновационная
км 0,331 – км 0,674
1:1000

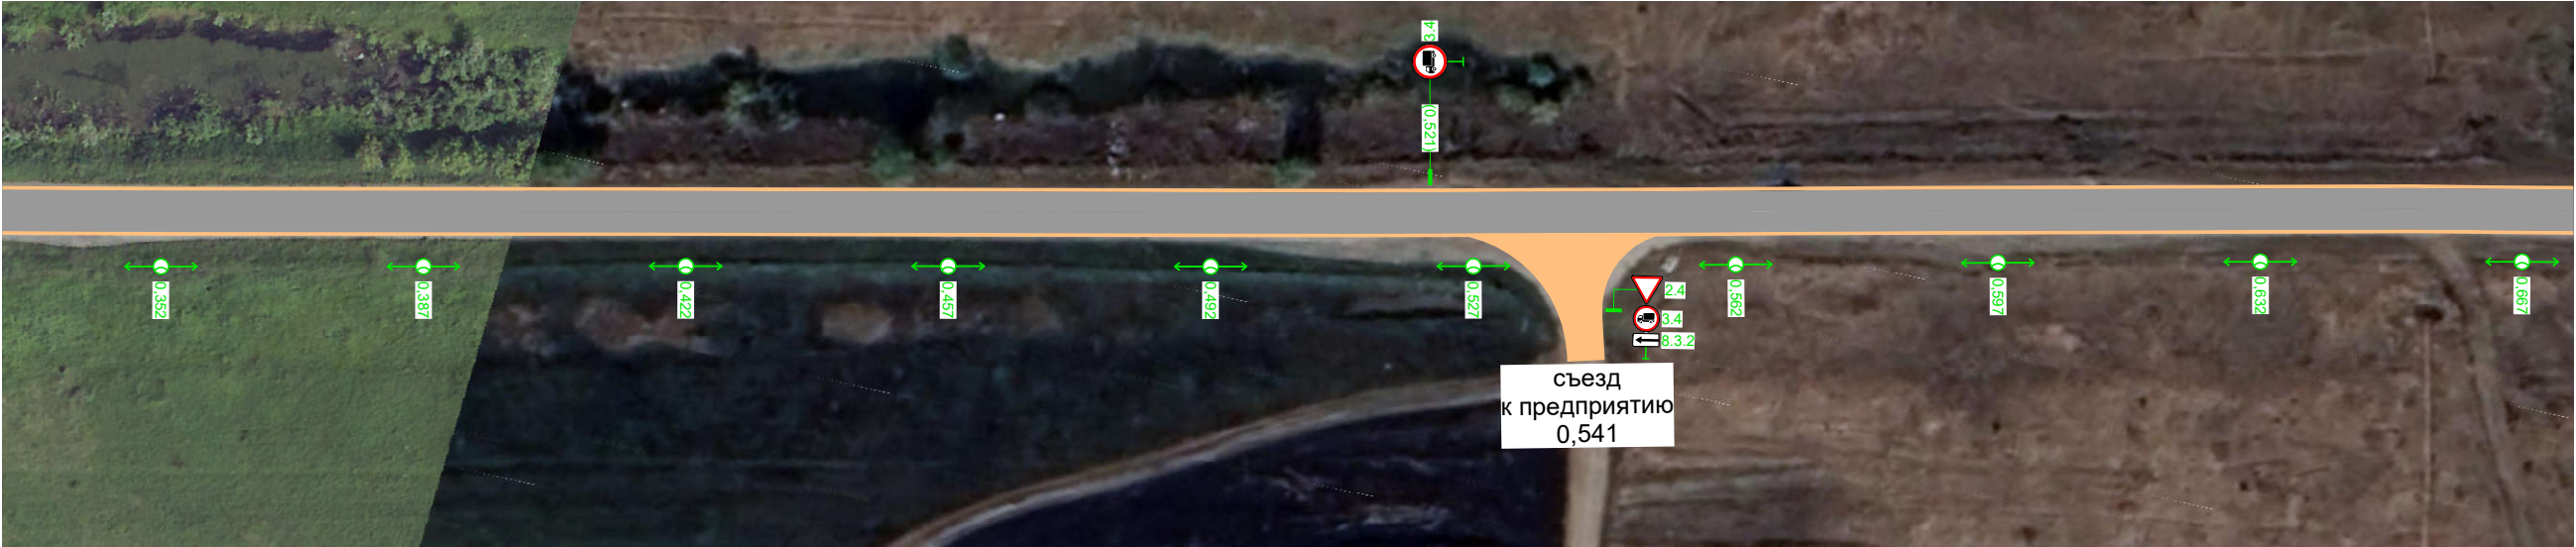

Видимость в прямом направлении	
Дорожная разметка справа	
Дорожные ограждения и направляющие устройства справа	
Тротуары справа	

Тротуары слева	
Дорожные ограждения и направляющие устройства слева	
Дорожная разметка слева	
Элементы в плане	
Видимость в обратном направлении	



Новосибирская область
р.п. Коченево, ул. Инновационная
км 0,674 – км 1,017
1:1000




Видимость в прямом направлении	
Дорожная разметка справа	
Дорожные ограждения и направляющие устройства справа	
Тротуары справа	

Тротуары слева			
Дорожные ограждения и направляющие устройства слева			
Дорожная разметка слева			
Элементы в плане			
Видимость в обратном направлении			



Новосибирская область
р.п. Коченево, ул. Инновационная
км 1,360 – км 1,703
1:1000

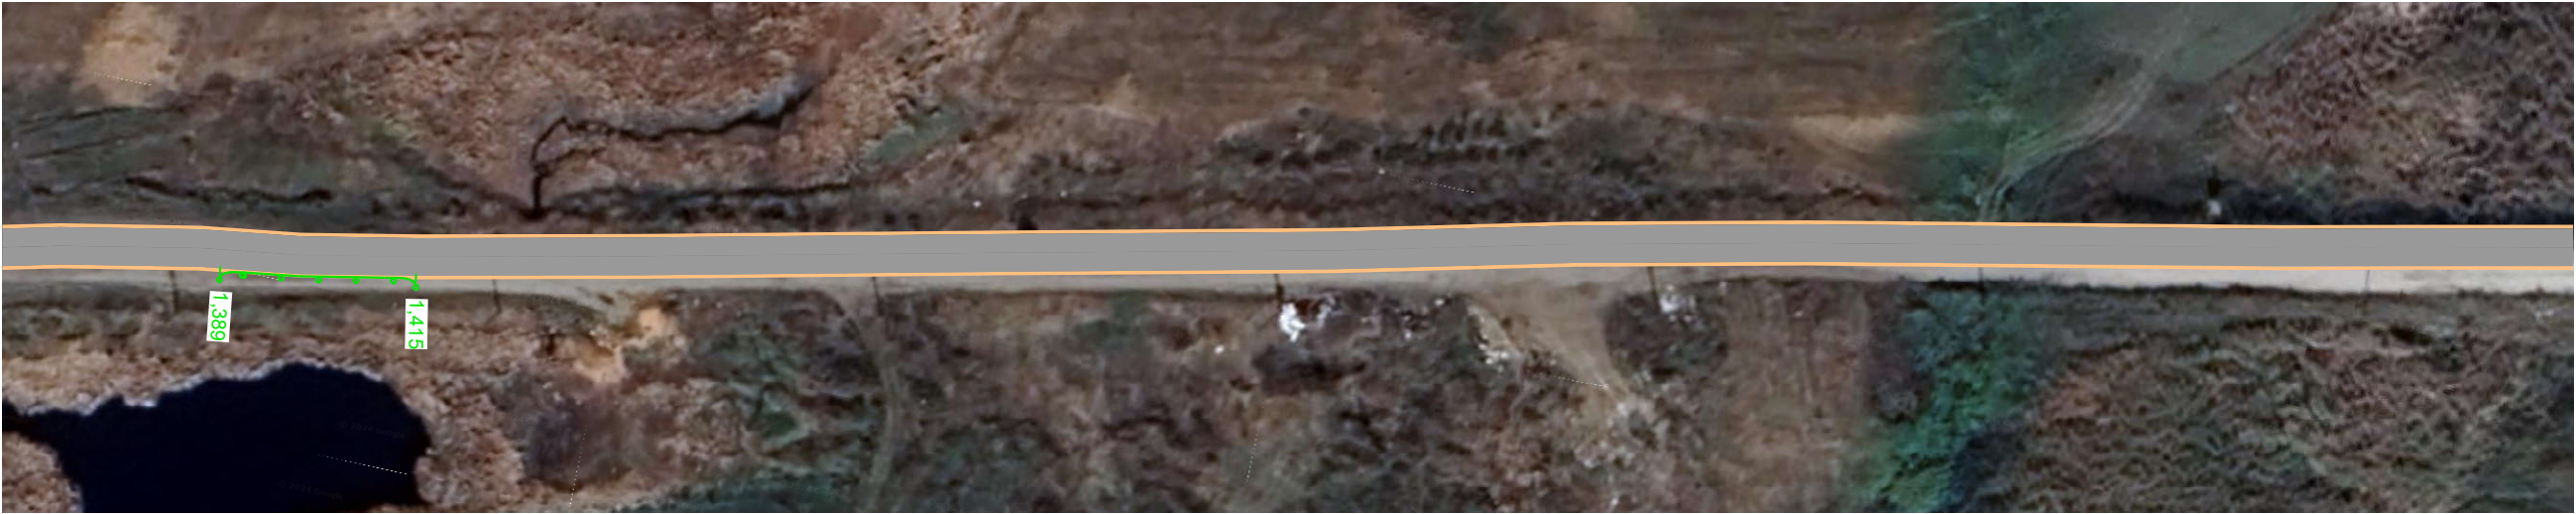


Видимость в прямом направлении			
Дорожная разметка справа			
Дорожные ограждения и направляющие устройства справа		ДО (41) 1,389 – 1,415	
Тротуары справа			

Тротуары слева	
Дорожные ограждения и направляющие устройства слева	
Дорожная разметка слева	
Элементы в плане	
Видимость в обратном направлении	



Новосибирская область
р.п. Коченево, ул. Инновационная
км 1,703 – км 2,046
1:1000

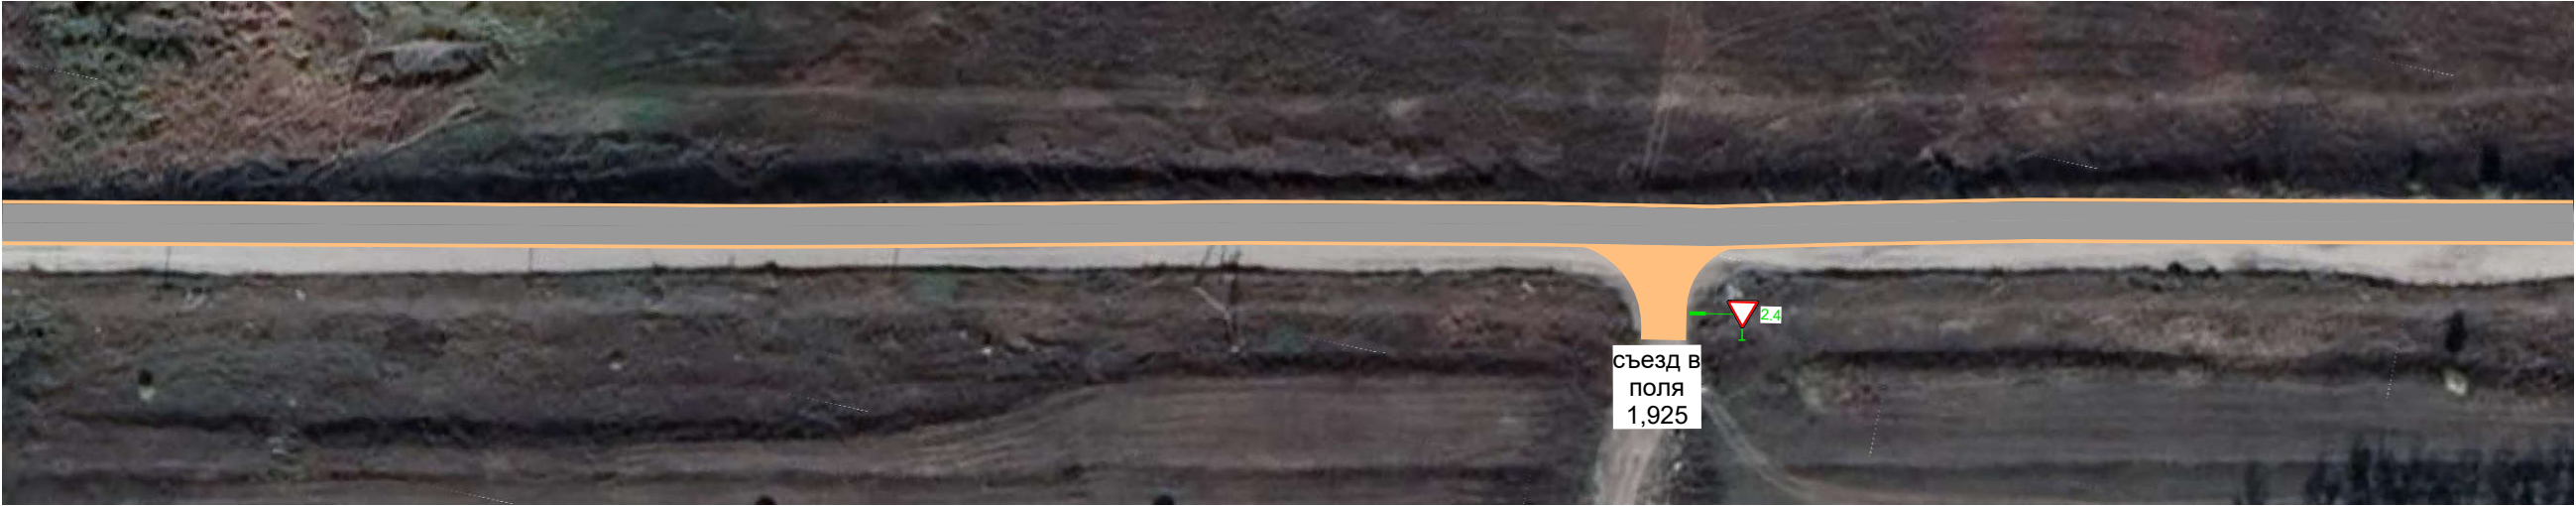

Видимость в прямом направлении	
Дорожная разметка справа	
Дорожные ограждения и направляющие устройства справа	
Тротуары справа	

Тротуары слева	
Дорожные ограждения и направляющие устройства слева	
Дорожная разметка слева	
Элементы в плане	
Видимость в обратном направлении	



Новосибирская область
р.п. Коченево, ул. Инновационная
км 2,046 – км 2,389
1:1000



Р-254 "Иртыш" Челябинск
- Курган - Омск - Новосибирск

Видимость в прямом направлении	
Дорожная разметка справа	
Дорожные ограждения и направляющие устройства справа	
Тротуары справа	

Тротуары слева	
Дорожные ограждения и направляющие устройства слева	
Дорожная разметка слева	
Элементы в плане	
Видимость в обратном направлении	

Новосибирская область
р.п. Коченево, ул. Инновационная
км 2,389 – км 2,444
1:1000



Видимость в прямом направлении	
Дорожная разметка справа	
Дорожные ограждения и направляющие устройства справа	
Тротуары справа	