Тротуары слева	
Дорожные ограждения и направляющие устройства слева	
Дорожная разметка слева	

Новосибирская область
р.п. Коченево, ул. Пионерская
участок 2
км 0,000 - км 0,189
1:700

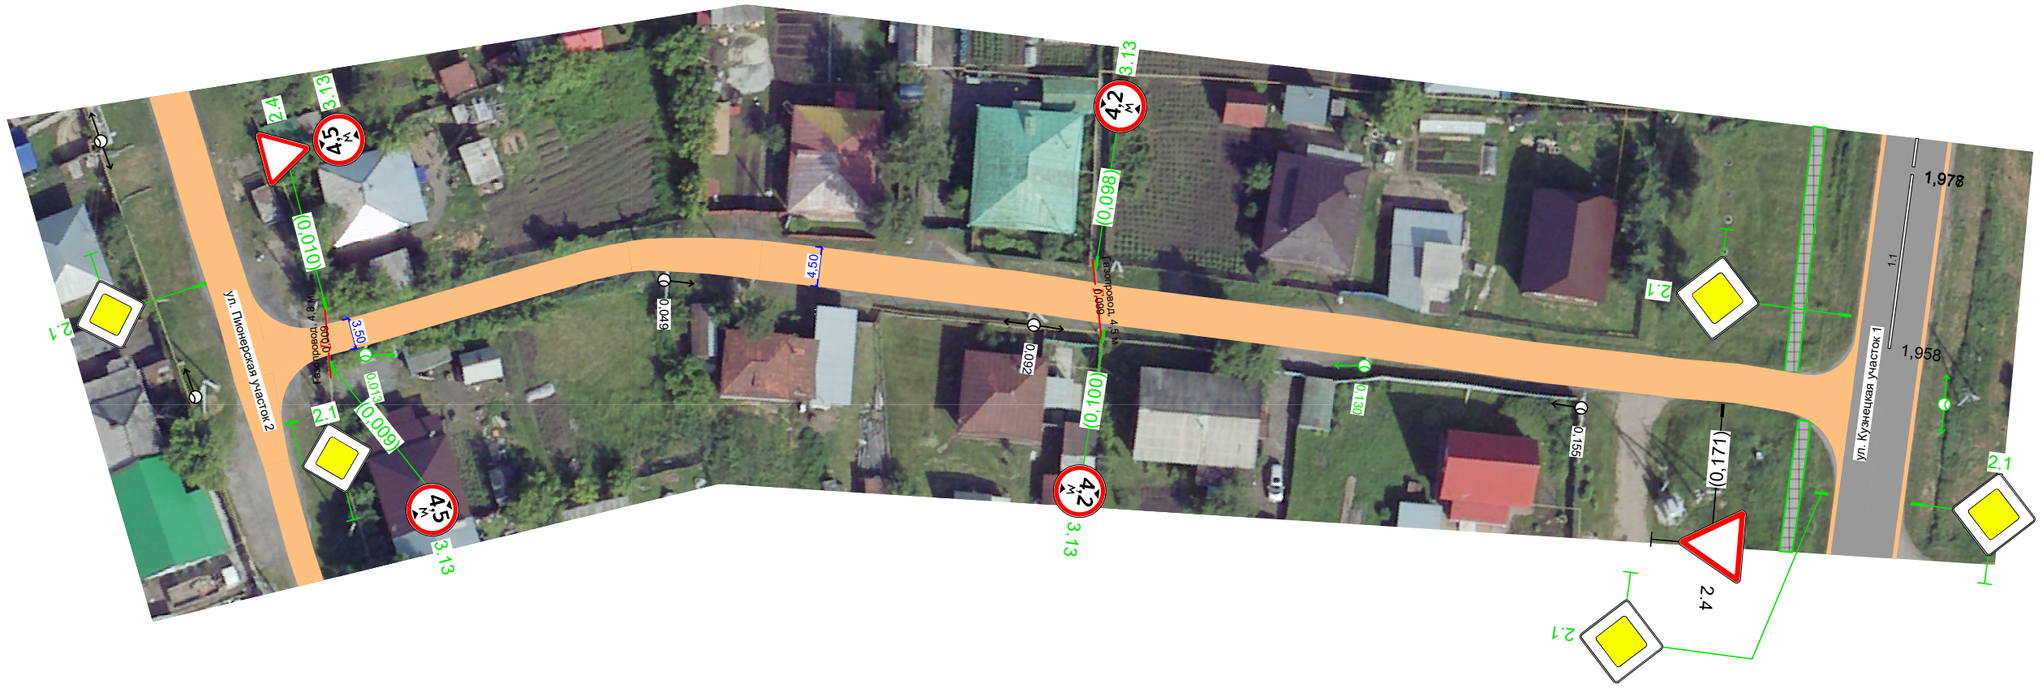

Дорожная разметка справа	
Дорожные ограждения и направляющие устройства справа	
Тротуары справа	