Тротуары слева

Дорожные ограждения и направляющие устройства слева

Дорожная разметка слева

р.п. Коченево, ул. Прибайкальская
участок 2
км 0,000 - км 0,153
1:600

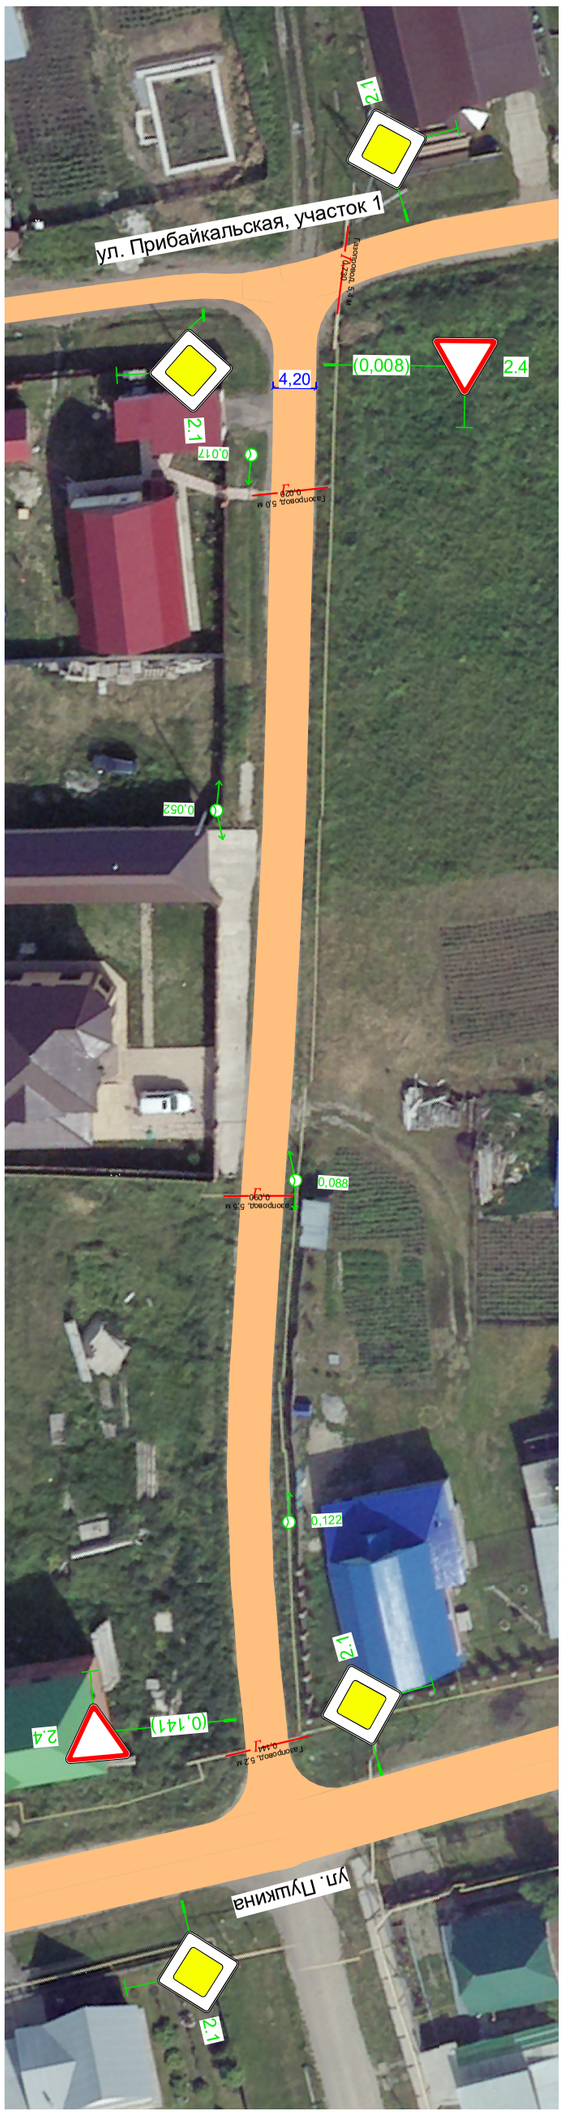

Дорожная разметка справа

Дорожные ограждения и направляющие устройства справа

Тротуары справа